



TENTO DOKUMENT JE DUŠEVNÍM VLASTNICTVÍM AUTORA, MARKÉTY VESELÉ.
JEHO VYUŽITÍ JE DÁNO SMLOUVNÍM VZTAHEM PRO TUTO KONKRÉTNÍ ZAKÁZKU.
ROZMNOŽOVÁNÍ ANI PŘEDÁVÁNÍ TŘETÍM OSOBAM NEJÍ DOVOLENO.

HLAVNÍ PROJEKTANT ING. ARCH. MARKÉTA VESELÁ		 maura s.r.o. Skřivanova 334/4, 602 00 Brno, CZ IČ: 04138147 DIČ: CZ04138147 www.maura.cz
ZODPOVĚDNÝ PROJEKTANT ING. ARCH. ALENA SUPERATOVÁ-ŽÁKOVÁ, ING.ARCH. PETRA BARTOŠOVÁ		
STUPEŇ Urbanistická studie - DUR, DSP, DPS	DATUM 2014 - 2017	1
KLIENT Město Budišov nad Budišovkou, Halaškovo náměstí 2, 74787	PARE	

HALAŠKOVO NÁMĚSTÍ V BUDIŠOVĚ n.BUDIŠOVKOU

„Urbanistická studie a další stupně projektu – Halaškovo náměstí – náměstí Republiky v Budišově“

ZÁKLADNÍ ÚDAJE

Stavebník:	Město Budišov nad Budišovkou Halaškovo náměstí 2, 747 87 Budišov nad Budišovkou Zastoupené: Ing. Rostislav Kyncl, starosta města IČ: 00299898, DIČ: CZ0299898
Autor projektu:	Ing. arch. Markéta Veselá architektonická kancelář maura s.r.o. Skřivanova 4, 602 00 Brno tel. 541 22 80 68 na základě oprávnění: autorizace ČKA číslo 02 927 dne 15.2.2001 IČ: 041 38 147, DIČ: CZ 04138147 E : vesela@maura.cz , www.maura.cz
Zodpovědný projektant:	Ing. arch. Petra Bartošová
Vegetace:	Ing. arch. Alena Žáková Ing. Eva Wagnerová

PODKLADY

Zakreslení stávajícího stavu bylo provedeno podle snímku z katastrální mapy a předaných podkladů geodetického zaměření komunikací zpracované Ing. Romanem Novotným, Kasárenská 68/4, 746 01 Opava. Podkladem ke zpracování projektu byly požadavky investora, podrobná prohlídka území a fotodokumentace stávajícího území. Současně bylo požádáno o vyjádření ke stávajícím rozvodům technických sítí u jednotlivých správců sítí.

ŠIRŠÍ VZTAHY

Urbanistická studie s regulačními prvky v Budišově nad Budišovkou představuje území Halaškova náměstí a Náměstí republiky. Řešené území je situováno na parcelách číslo 3568/1, 3568/10, 3568/11 a 3568/12 v k.ú. Budišov nad Budišovkou. Halaškovo náměstí je vymezeno ulicí Hřbitovní a náměstím Republiky, které na východní straně sousedí s ulicí 9. května a hlavní komunikací, jež se napojuje na ulici Generála Svobody – komunikaci č. 443 (směr Opava). Západní strana Halaškova náměstí pokračuje ulicí Berounskou (směr Moravský Beroun).

Regulační plán na toto území není zpracován a plocha představuje za současného stavu stabilizované území avšak s nedostatečným využitím. Dopravní infrastruktura byla přebudována v 70. letech v souvislosti s výstavbou nákupního centra, kdy také došlo ke zbourání nárožních objektů na západní straně náměstí. Také na východní straně byla celá řada historických objektů nahrazena typovou bytovou výstavbou bytových domů, kde však zůstal zachován princip obchodního parteru po celé délce náměstí. Náměstí je vydlážděno betonovou dlažbou, pouze v rozích je vysazena zezeň se vzrostlými jehličnany, jež nejsou pro tuto výsadbu vhodné. Zezeň je po obvodu doplněna nevkusnými betonovými květináči bez zezeň. Hlavní komunikace podél náměstí Republiky a Halaškova náměstí je v současnosti v podobném architektonicky zuboženém stavu. Komunikaci rozděluje pás zezeň, který odděluje parkování, avšak zhoršuje pěší trasy.

Dokumentace by měla nastínit vhodné řešení zastavění území tak, aby došlo ke zlepšení stávajících ploch. Současně je nutné jasně vymezit možnosti další výstavby, definovat regulativy pro tuto výstavby a stanovit prostorové limity.



Vyznačení etap do ortofotomapy

URBANISTICKÁ KONCEPCE

V souladu s územním plánem města je zpracováno koncepční řešení dopravy, ploch zeleně a zpevněných přilehlých ploch. Koncepce nového prostorového řešení vychází z hlavní silné komunikační osy, která směřuje od hlavní komunikace 443 diagonálně k nejstarší části města, kde se nachází Farní úřad s kostelem Nanebevzetí Panny Marie, radnice, základní škola a kulturní dům. Tato linie rozděluje náměstí Republiky na dvě části, přičemž sama cesta rozšiřující se směrem k nástupu do centra je silným prostorovým prvkem. Náměstí se svažuje směrem kolmo na komunikační diagonálu, která by neměla být pouze pěší hlavní trasou, ale měla by vymezit prostor pro setkávání obyvatel města sloužící obchodním zájmům, tak i kulturním aktivitám města. Podél diagonály mohou být rozmístěny stánky tržště nebo prostor pro podium ke koncertování, performance a v neposlední řadě k předvolebním mítinkům.

Horní – severní část náměstí je architektonicky pojednána jako rozptylová plocha podél hlavní komunikace. Ve směru kolmo na diagonálu jsou vedeny lavičky, které spolu s navrženými stromy vytváří příjemné místo pro posezení kolem kašny. Lavičky poblíž diagonály jsou navrženy ve tvaru „L“, což umožňuje natočení posezení směrem k podiu.

Spodní část náměstí je ponechána volná kolem diagonály a jihovýchodní nejnižší část náměstí je zakončena ostrůvkem se zelení a atypickým posezením s vodním prvkem. Spojnice mezi kašnou a tímto vodním prvkem je zvýrazněna vodním korytem s vestavným osvětlením, jež je vedeno kolmo na diagonálu. Centrální prostor náměstí je ponechán prázdný a v jeho centru se setkávají obě osy. Tento volný prostor vymezuje těžiště náměstí, prostor pro setkávání a aktivity města.

Jasná komunikační diagonální pěší struktura na náměstí je vepsána do ortogonálního rámce a rekonstrukce náměstí je nutná spolu se všemi chodníky kolem daného čtverce. Stávající doprava je jasně organizována ve formě kolmých stání podél stávajících objektů. Podél parkovacích stání je navrženo stromořadí a na komunikační trasy navazují přechody pro chodce.


Halaškovo náměstí je navrženo s ohledem na úpravy na náměstí Republiky. Zásadní změnou je zrušení středového pásu zeleně, které nesmyslně rozděluje hlavní komunikaci na dvě zóny. Podél nově vymezené komunikace je umístěno podélné stání včetně návrhu stromů. Rekonstrukce je navržena také s ohledem na výhledovou etapu č. 3.



ARCHITEKTONICKÁ KONCEPCE

Stěžejními motivy při úvahách nad koncepčním návrhem pro nás byla síť pěších tras. Hlavní trasa je natolik výrazná, že přirozeně vytváří prostorové rozvrstvení náměstí. Linie betonových pásků jsou kolmé na hlavní trasu a znázorňují stávající terén, který se podél linií svažuje a formuje tak rozptylový prostor pro chodce směřující z centra do vnitřního prostoru náměstí. Vertikální prvek tvoří stromořadí podél linií doplněných lavičkami a v dolní části podél vodního prvku.

Schématické znázornění pěších tras v území

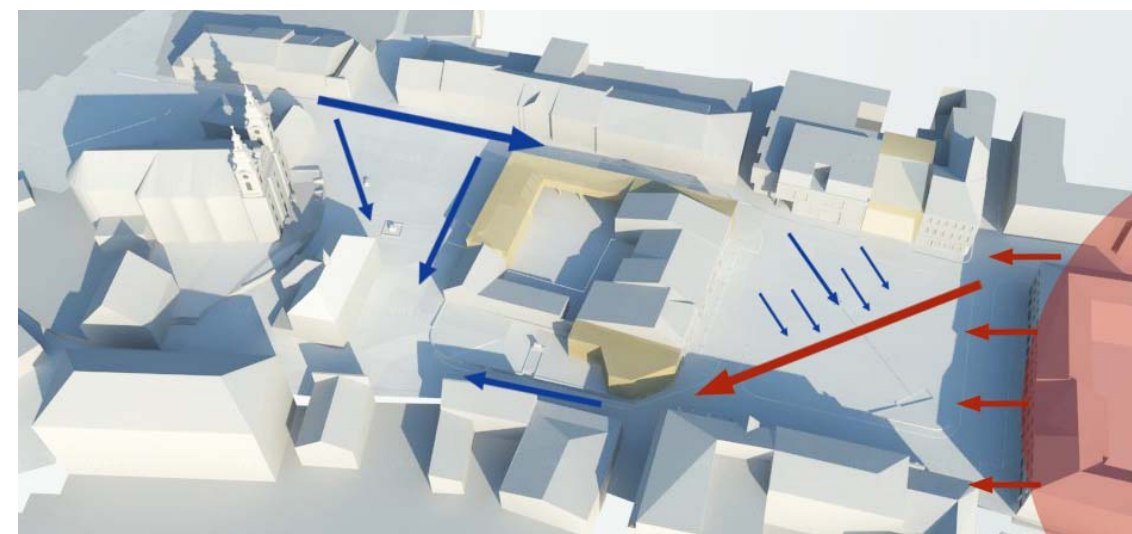

ETAPIZACE VÝSTAVBY

1.ETAPOU je rekonstrukce hlavní komunikace a přilehlých chodníků podél Halaškova náměstí. V komunikaci bude odstraněn středový pás zeleně, horní souvrství asfaltu bude provedeno zcela znovu (skladba S1) a bude zakončeno obrubníky podél kterých bude položena nová velkoformátová betonová dlažba chodníků (skladba S2). Pouze chodník podél parku před kostelem, jenž navazuje na nárožní objekt na náměstí bude proveden z žulových kostek 50 x 50 mm (S3). Podél podélného parkovacího stání je navrženo stromořadí.

2.ETAPA navazuje na rekonstrukci komunikace (S1) při severní straně náměstí. Chodníky budou provedeny v betonové dlažbě (S2), pouze chodník podél západní strany náměstí bude v návaznosti na předchozí etapu proveden ze žulové kostky (S3). Středová plocha náměstí je oddělena komunikací, avšak ze strany nároží budou obrubníky v návaznosti na přechody sníženy. Plocha bude vydlážděna opět ze žulových kostek rastrována bílými betonovými pásky (S5), které budou v horní části náměstí přecházet v lavičky (P2). Diagonála bude provedena z břidlice (S4).

3.ETAPA představuje zejména možnost dostavby objektů kolem náměstí a pokračování zádlažby ze žulových kostek (skladba S3 a S6). Blok mezi náměstím republiky a Halaškovým náměstím je důležitým prvkem vymezující historické centrum města, které se nachází kolem solitéru radnice. Tato bloková zástavba byla narušena asanací obou nárožních objektů, které utvářely prostor náměstí. Jejich nová dostavba přispěje ke zlepšení architektonického výrazu území. Nárožní objekty by měly být regulovány výškou římsy sousedních objektů, dostavba směrem ke kostelu by kromě stejného výškového omezení měla být navržena tak, aby parter zůstal volný. Prostor by tak umožňoval rozšíření obchodních nebo kulturních akcí dále do centra a byl by vhodným doplněním nově navržené budově, které by měla být ponechána funkce občanské výstavby.

OBJEKTY navržené na rozvojových plochách by měly umožňovat rozvoj města. Nároží směrem do Halaškova náměstí by mělo být prvořadým úkolem ve výstavbě centra města, neboť **zbourání původního nárožního objektu narušilo architektonickou kvalitu původní zástavby**. Objekt může být využit pro občanskou vybavenost ať už ke komerčním účelům (kavárna, restaurace, relaxačně sportovní areál, pekárna, apod.) nebo k umístění objektu chybějících služeb (hotel, penzion). Nový objekt by tak mohl sloužit jak turistům, tak doplnit chybějící funkci místním občanům. Spolu s parkovou úpravou využívající zeleň ve vnitrobloku, tak může vzniknout zajímavé místo pro odpočinek i zábavu. Podobně je možno využít nárožní objekt na jihozápadní straně náměstí, kde je možno také uvažovat s parkováním v přízemí, neboť objekt je situován v nejnižším místě náměstí. V rámci jednoho z objektů by mělo vzniknout veřejné WC, které by poskytlo zázemí akcím konaným na náměstí Republiky.

Stávající objekty kolem náměstí by měly být ve většině případů zrekonstruovány a barevnost fasády by měla odpovídat regulativům. Přestože proluka vedle obchodního domu není v majetku města, doporučujeme tuto plochu jako návrhovou vhodnou k zastavení.



Model náměstí po rekonstrukci a možné rozmístění stánků



Betonová dlažba Riga olivová reliéfní/ žulová kostka/ pohledový betonový prefabrikát

MATERIÁLY

Materiály jsou odvozeny od funkce jednotlivých prvků stavby, jedná se zejména o tmavou žulovou kostku, jež je použita na zádlažbu chodníků kolem hlavního středového bloku mezi Halaškovým náměstím a náměstím Republiky. Chodníky podél komunikace jsou navrženy z betonové dlažby Riga 9 (skladebný rozměr 750 x 600 x 50mm), pásky v náměstí budou vyhotoveny jako prefabrikáty z pohledového samočistícího betonu TX Active (modulový rozměr 500 x 2500 x 50mm). Shodně jsou navrženy odlitky laviček, které budou doplněny dřevěným sedákem z akátového masivu. Hlavní diagonální komunikace je navržena z velkoformátové břidlice, která se uplatní také v obkladu kašny. Břidlice by měla být propsána v další etapě také do dlažby žulových kostek v historické části města.

ZELEŇ

Zásadní změna koncepce náměstí určuje návrh nové vegetace, která je důležitým vertikálním prvkem v území. Stromořadí podél chodníků po obvodu náměstí jsou navrženy s ohledem na úzkou korunu, aby nemusely být upravovány řezem, což by snížilo jejich životnost. Řídkou vzdušnou korunu mají typy Muchovníků „Amelanchier arborea Robin Hill“, jež příliš neplodí. Naopak robustnější korunu, která bude zajišťovat příjemný stín při posezení na lavičkách jsou „Prunus yedoensis“ v horní části náměstí a „Fraxinus angustifolia Raywood“ v dolní části náměstí poblíž vodního prvku.


Je nezbytné, aby navrženou vegetaci založila a trvale udržovala specializovaná zahradní firma se základním vybavením / vál, sekačka na trávu, křovinořez na dosekání zbytkových ploch, mechanizace na odvoz pokosené hmoty/. Údržbu může provádět také zaučený správce s patřičným vybavením. Pěstební opatření při péči o stromy by měl provádět specialista – zahradník, proškolený v oboru arboristiky, aby nedocházelo k neodborné úpravě korun tisů řezem, která může vést k trvalému poškození. Pro další stupeň dokumentace je nutné zpracování osazovacího plánu, podrobná specifikace rostlin a technická zpráva včetně požadavků na technologii realizace.



Jasan úzkolistý/ Muchovník/ Višeň jedoská

STUPNĚ DOKUMENTACE

V červnu 2014 byla zástupci města předložena studie na veřejném projednání spojenou s diskuzí s občany. Byla stanovena hranice pro 1.etapu projektu, která byla projednána v těchto krocích:
1. DOKUMENTACE PRO ÚZEMNÍ ŘÍZENÍ, č.j. MUBU 1574/2016 ze dne 21.3.2016
2. DOKUMENTACE PRO STAVENÍ POVOLENÍ, č.j. MUVI 33090/2016 ze dne 30.11.2016
3. DOKUMENTACE PRO PROVEDENÍ STAVBY 11/2016
Nyní je předkládáno řešení pro 2. etapu, které bylo upraveno na základě předchozích stupňů a připomínek dotčených orgánů.

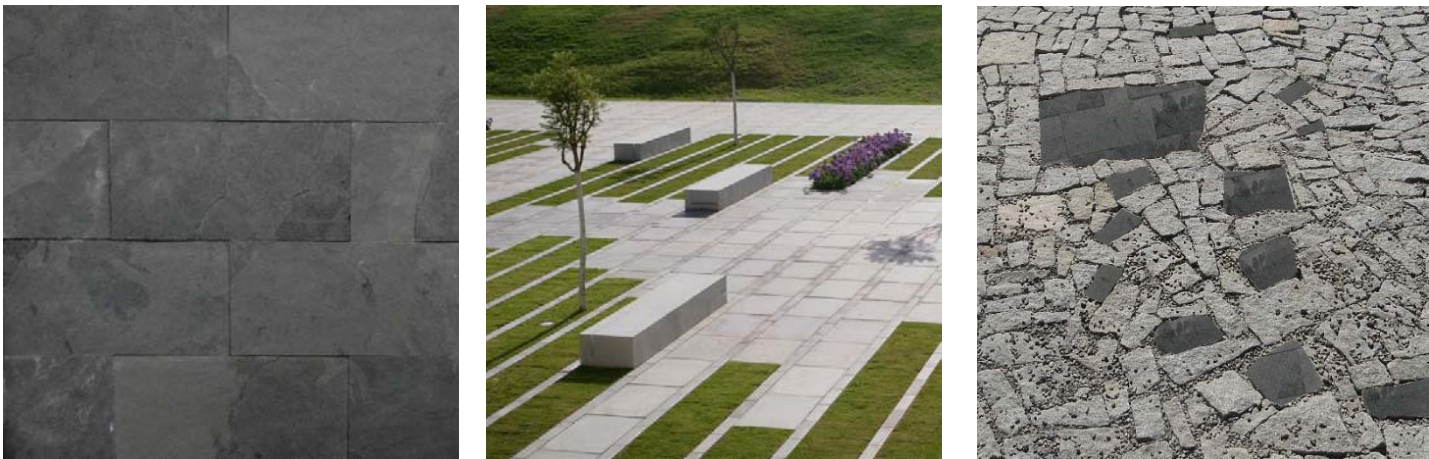

Detail struktury náměstí/ velkoformátová břídlíce/ prvky břídlíce v žulové dlažbě 3.etapy

VÝKRESOVÁ ČÁST :

ANALÝZY – STUDIE 06/2014:

01) Historický vývoj	-
02) Funkční analýza území	1 : 1000
03) Analýza výšky zástavby	1 : 1000
04) Analýza dopravy	1 : 1000
05) Analýza majetkoprávních vztahů	1 : 1000
06) Analýza limitů území	1 : 1000
07) Analýza fotodokumentace I.etapy	1 : 1000
08) Urbanistická koncepce I.etapy	1 : 500

SPOLEČNÉ ÚZEMNÍ ROZHODNUTÍ A STAVEBNÍ

POVOLENÍ I.ETAPY 04/2016:

09) Urbanistická koncepce etapizace	1 : 1000
DOKUMENTACE PRO PROVEDENÍ STAVBY 11/2016:	
10) Celková situace	1 : 1000
11) Koordinační situace západ	1 : 500
12) Koordinační situace východ	1 : 500
13) Výřez ze situace – mobiliář	1 : 500
14) Vizualizace I.etapa	-


SPOLEČNÉ ÚZEMNÍ ROZHODNUTÍ A STAVEBNÍ

POVOLENÍ 04/2017:


15) Urbanistická koncepce etapizace	1 : 1000
16) Schéma – II.etapa	1 : 500
17) Celková situace II.etapa	1 : 500
18) Koordinační situace II.etapa	1 : 500
19) Vizualizace – pohledy z nároží	-
20) Vizualizace – pohled z jihu	-
21) Vizualizace – pohled z východu	1 : 2000
22) Urbanistická koncepce – etapizace	1 : 1000
23) Koncepce – III.etapa	1 : 500




POHLED 1

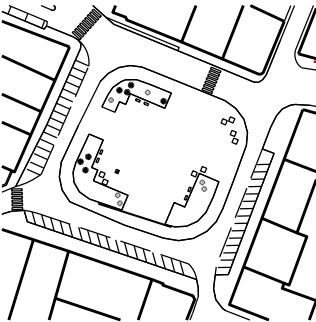


POHLED 3

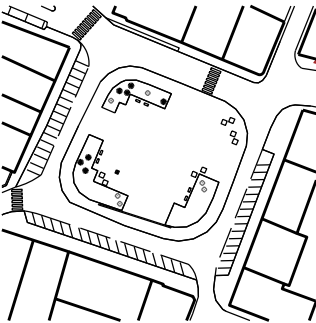

POHLED 2

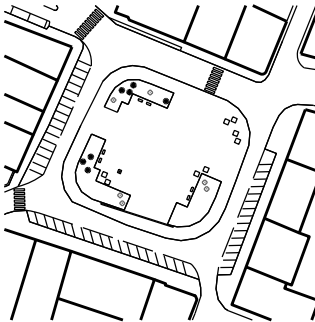

POHLED 4

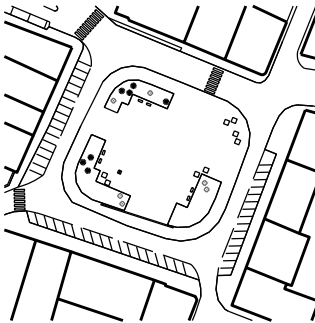


TENTO DOKUMENT JE DUŠEVNÍM VLASTNICTVÍM AUTORA. MARKÉTY VESELÉ. JEHO VYUŽITÍ JE DÁNO SMLOUVNÍM VZTAHEM PRO TUTO KONKRETNÍ ZAKÁZKU. ROZMNOŽOVÁNÍ ANI PŘEDÁVÁNÍ TŘETÍM OSOBÁM NEJÍ DOVOLENO.	
HLAVNÍ PROJEKTANT ING. ARCH. MARKÉTA VESELÁ ZODPOVĚDNÝ PROJEKTANT ING. ARCH. ALENA SUPERATOVÁ	ARCHITEKTONICKÁ KANCELÁŘ M A U R A SKŘÍVANOVÁ 4, 602 00 BRNO DIČ CZ 7062284625, IČO 614 45 321 www.maura.cz, vesela@maura.cz +42541228068, +42605971705
Urbanistická studie s regulačními prvky Halaškovo náměstí a náměstí Republiky v Budišově nad Budišovkou	DATUM ČERVEN 2014
KLIENT Město Budišov nad Budišovkou, Halaškovo náměstí 2, 74787	MĚŘÍTKO 01

HISTORICKÝ VÝVOJ



- ČISTÉ BYDLENÍ
- VŠEOBECNÉ BYDLENÍ - S OBCHODNÍM PARTEREM
- OBCHOD A SLUŽBY
- VEŘEJNÁ VYBAVENOST
- VEŘEJNÁ ZELEN
- PĚŠÍ KOMUNIKACE
- PARKOVACÍ STÁNÍ CELKEM 63 MÍST

- LISTNATÉ STROMY
- JEHLIČNATÉ STROMY
- KEŘE
- POULIČNÍ OSVĚTLENÍ
- KVĚTNÍK
- LAVIČKA
- VSTUPY DO OBJEKTŮ

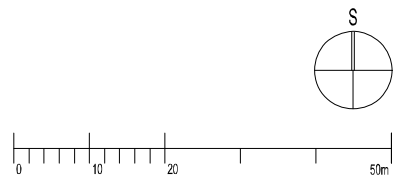


TENTO DOKUMENT JE DUŠEVNÍM VLASTNICTVÍM AUTORA. MARKÉTY VESELÉ. JEHO VYUŽITÍ JE DÁNO SMLOUVNÍM VZTAHEM PRO TUTO KONKRETNÍ ZAKÁZKU. ROZMNOŽOVÁNÍ A PŘEDÁNÍ TŘETÍM OSOBAM NEJÍ DOVOLENO.

HLAVNÍ PROJEKTANT ING. ARCH. MARKÉTA VESELÁ		ARCHITEKTONICKÁ KANCELÁŘ M A U R A SKŘÍVANOVÁ 4, 602 00 BRNO DIČ CZ 7052284625, IČO 614 45 321 www.maura.cz, vesela@maura.cz +42541228068, +42605971705
ZODPOVĚDNÝ PROJEKTANT ING. ARCH. ALENA SUPERATOVÁ		
Urbanistická studie s regulačními prvky Halaškového náměstí a náměstí Republiky v Budíšově nad Budíšovkou		DATUM ČERVEN 2014
KLIENT Město Budíšov nad Budíšovkou, Halaškového náměstí 2, 74787		MĚŘÍTKO 1 : 1000



- DO 6m - JEDNOPODLAŽNÍ OBJEKT
- DO 12m - DVOUPODLAŽNÍ
- DO 20m - TŘÍPODLAŽNÍ
- ČTYŘ A VÍCE PODLAŽNÍ OBJEKT
- VEŘEJNÁ ZELEN
- PĚŠÍ KOMUNIKACE

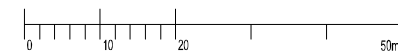


TENTO DOKUMENT JE DUŠEVNÍM VLASTNICTVÍM AUTORA, MARKÉTY VESELÉ. JEHO VYUŽITÍ JE DÁNO SMLUVNÍM VZTAHEM PRO TUTO KONKRÉTNÍ ZAKÁZKU. ROZMNOŽOVÁNÍ A PŘEDÁVÁNÍ TŘETÍM OSOBAM NEJÍ DOVOLENO.

HLAVNÍ PROJEKTANT ING. ARCH. MARKÉTA VESELÁ	ARCHITEKTONICKÁ KANCELÁŘ M A U R A SKŘÍVANOVÁ 4, 602 00 BRNO DIČ CZ 7062284625, IČO 614 45 321 www.mauro.cz, vesela@mauro.cz +42541228058, +42605971705
ZODPOVĚDNÝ PROJEKTANT ING. ARCH. ALENA SUPERATOVÁ	DATUM ČERVEN 2014
Urbánistická studie s regulačními prvky Halaškového náměstí a náměstí Republiky v Budišově nad Budišovkou	MĚŘÍTKO 1: 1000
KLIENT Město Budišov nad Budišovkou, Halaškového náměstí 2, 74787	03

ANALÝZA VÝŠKY ZÁSTAVBY




- PARKOVACÍ STÁNÍ (POČET 64)
- AUTOBUSOVÁ ZASTÁVKA
- SMĚRY PĚŠÍ KOMUNIKACE
- HLAVNÍ SMĚRY KOMUNIKACE
- VEŘEJNÁ ZELENĚ
- PĚŠÍ KOMUNIKACE

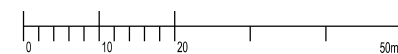

TENTO DOKUMENT JE DUŠEVNÍM VLASTNICTVÍM AUTORA. MARKÉTY VESELÉ. JEHO VYUŽITÍ, JE DÁNO SMLOUVNÍM VZTAHEM PRO TUTO KONKRETNÍ ZAKÁZKU. ROZMNOŽOVÁNÍ ANI PŘEDÁVÁNÍ TŘETÍM OSOBAM NENÍ DOVOLENO.

HLAVNÍ PROJEKTANT ING. ARCH. MARKÉTA VESELÁ ZODPOVĚDNÝ PROJEKTANT ING. ARCH. ALENA SUPERATOVÁ	ARCHITEKTONICKÁ KANCELÁŘ M A U R A SKŘÍVANOVÁ 4, 602 00 BRNO DIČ CZ 7062284625, IČO 614 45 321 www.maura.cz, vesela@maura.cz +42541228068, +42605971705	
	KLIENT Město Budišov nad Budišovkou, Halaškovo náměstí 2, 74787	DATUM ČERVEN 2014 MĚŘÍTKO 1 : 1000


ANALÝZA DOPRAVY

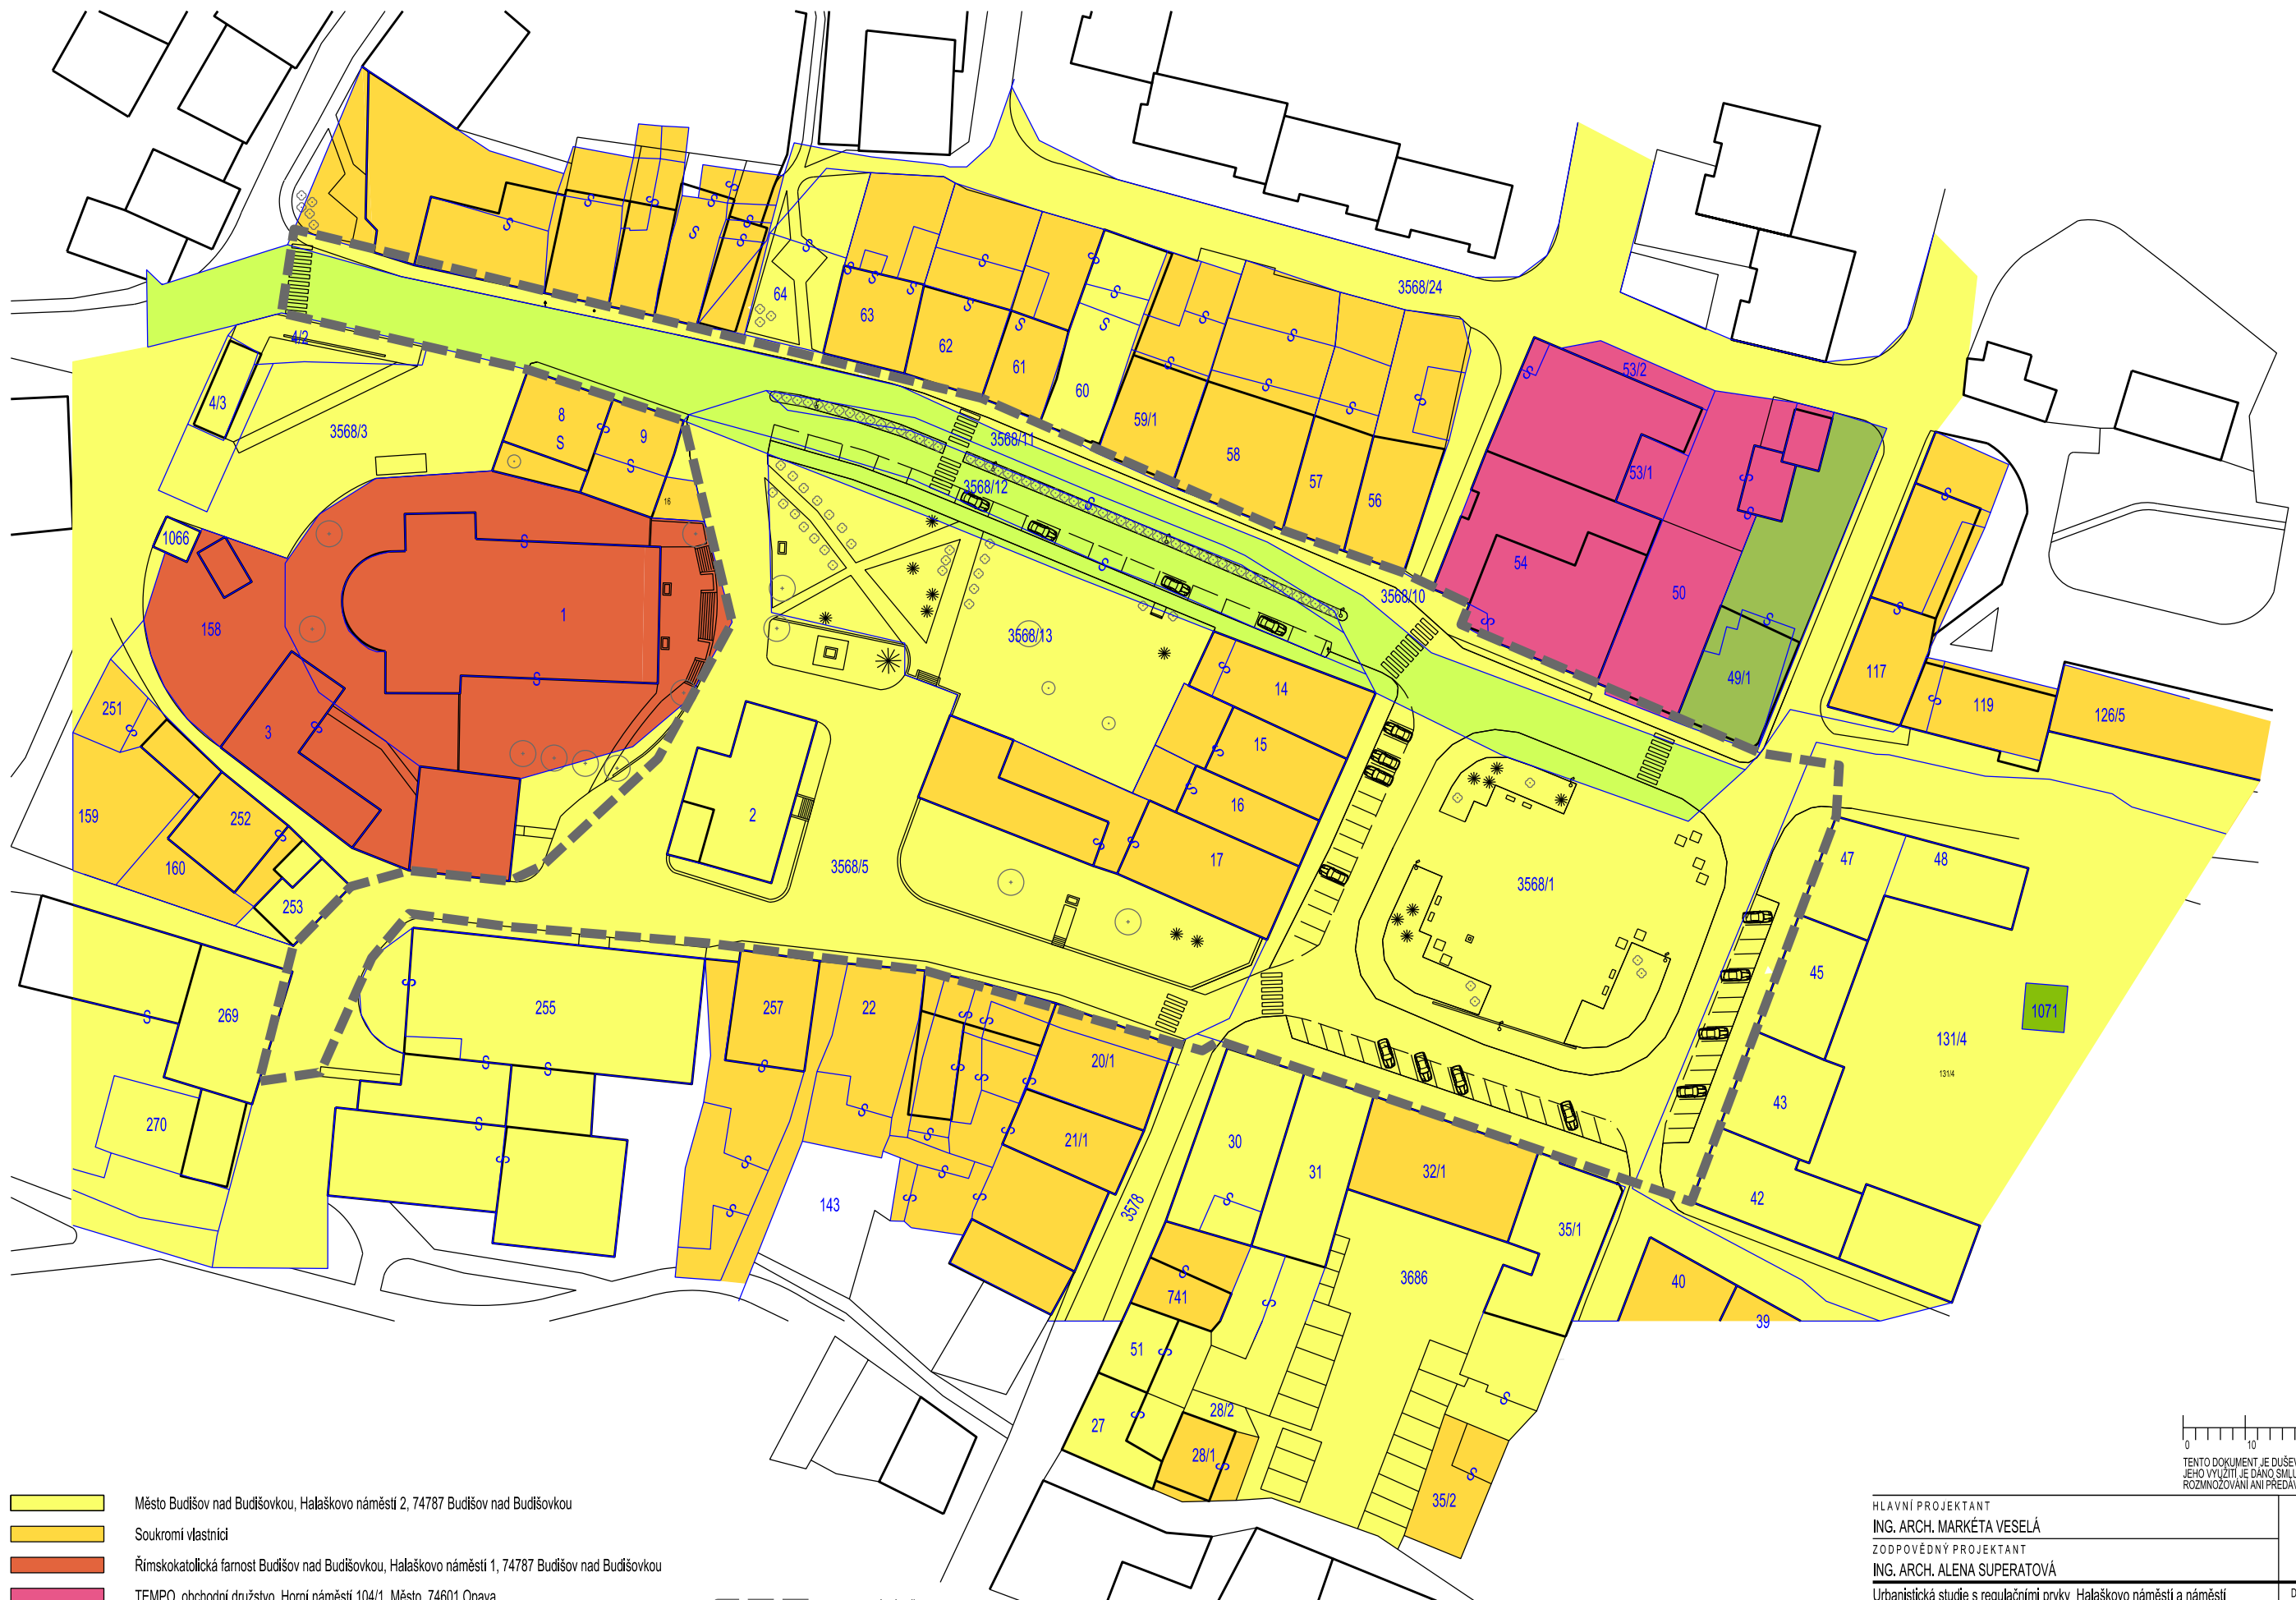

- Město Budišov nad Budišovkou, Halaškovovo náměstí 2, 74787 Budišov nad Budišovkou
- Soukromí vlastníci
- Římskokatolická farnost Budišov nad Budišovkou, Halaškovovo náměstí 1, 74787 Budišov nad Budišovkou
- TEMPO, obchodní družstvo, Horní náměstí 104/1, Město, 74601 Opava
- Správa silnic Moravskoslezského kraje, příspěvková organizace, Úprkova 795/1, Přívoz, 70223 Ostrava
- ČEZ Distribuce, a. s., Teplická 874/8, Děčín IV-Podmokly, 40502 Děčín
- Česká pošta, s.p., Politických vězňů 909/4, Nové Město, 11000 Praha 1



STAVEBNÍ ZÁMĚR:
p.č. 3568/1 - Město Budišov nad Budišovkou, Halaškovovo náměstí 2, 74787 Budišov nad Budišovkou
p.č. 3568/5 - Město Budišov nad Budišovkou, Halaškovovo náměstí 2, 74787 Budišov nad Budišovkou
p.č. 131/4 - Město Budišov nad Budišovkou, Halaškovovo náměstí 2, 74787 Budišov nad Budišovkou
p.č. 3568/10 - Město Budišov nad Budišovkou, Halaškovovo náměstí 2, 74787 Budišov nad Budišovkou
p.č. 3568/11 - Správa silnic Moravskoslezského kraje, příspěvková organizace, Úprkova 795/1, Přívoz, 70223 Ostrava
p.č. 3568/12 - Správa silnic Moravskoslezského kraje, příspěvková organizace, Úprkova 795/1, Přívoz, 70223 Ostrava
p.č. 3568/13 - Město Budišov nad Budišovkou, Halaškovovo náměstí 2, 74787 Budišov nad Budišovkou

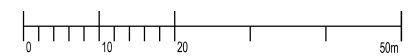

TENTO DOKUMENT JE DUŠEVNÍM VLASTNICTVÍM AUTORA. MARKÉTY VESELÉ. JEHO VYUŽITÍ JE DÁNO SMLOUVNÍM VZTAHEM PRO TUTO KONKRETNÍ ZAKÁZKU. ROZMNOŽOVÁNÍ ANI PŘEDÁVÁNÍ TŘETÍM OSOBAM NENÍ DOVOLENO.

HLAVNÍ PROJEKTANT ING. ARCH. MARKÉTA VESELÁ		ARCHITEKTONICKÁ KANCELÁŘ M A U R A SKŘÍVANOVÁ 4, 602 00 BRNO DIČ CZ 7062284625, IČO 614 45 321 www.maura.cz, vesela@maura.cz +42541228068, +42605971705	
ZODPOVĚDNÝ PROJEKTANT ING. ARCH. ALENA SUPERATOVÁ		DATUM ČERVEN 2014	
KLIENT Město Budišov nad Budišovkou, Halaškovovo náměstí 2, 74787		MĚŘÍTKO 1 : 1000	

ANALÝZA MAJETKOPRÁVNÍCH VZTAHŮ



- DOMY S KULTURNÍ NÁPLNÍ
- CENNÉ DOMY
- ROZVOJOVÉ PLOCHY
- MÍSTO KONÁNÍ AKCÍ MĚSTA
- VEŘEJNÁ ZELEN
- PĚŠÍ KOMUNIKACE

MĚSTSKÉ AKCE SE NEPOŘADAJÍ NA NÁMĚSTÍ Z DŮVODU:
- CHYBÍ PŘÍSTUP K VODĚ A ELETRICE
- WC
- NENÍ ZDE ŽÁDNÝ STÍN
- PŘI DEŠTI SE NENÍ KAM SCHOVAT


VEŘEJNÉ BUDOVY (RADNICE, ŠKOLA, KINO, KULTURNÍ DŮM) JSOU MIMO NÁMĚSTÍ
CHYBÍ MOŽNOST UBYTOVÁNÍ - MIMO AUTOKEMPU

HLAVNÍ PROJEKTANT ING. ARCH. MARKÉTA VESELÁ		ARCHITEKTONICKÁ KANCELÁŘ M A U R A SKŘÍVANOVÁ 4, 602 00 BRNO DIČ CZ 7062284625, IČO 614 45 321 www.maura.cz, vesela@maura.cz +42541228068, +42605971705	
ZODPOVĚDNÝ PROJEKTANT ING. ARCH. ALENA SUPERATOVÁ		DATUM ČERVEN 2014	
KLIENT Město Budišov nad Budišovkou, Halaškovo náměstí 2, 74787		MĚŘÍTKO 1 : 1000	

ANALÝZA LIMITŮ ÚZEMÍ




- | | | | | | | | | |
|--|----|-----------------------------------|--|-----------------------------|--|----|--------------------------------|------|
| | S1 | OPRAVA SOUVRSTVÍ ASFALTU | | II. ETAPA | | P1 | NOVÁ LAVIČKA | 1 ks |
| | S2 | BETONOVÁ DLAŽBA RIGA R9 CHODNÍKŮ | | VEŘEJNÁ ZELENĚ | | P3 | PRUNUS YEDOENSIS | 1 ks |
| | S3 | ŽULOVÁ KOSTKA 50 x 50 mm CHODNÍKŮ | | VSTUP DO VEŘEJNÝCH OBJEKTŮ | | P5 | AMELANCHIER ARBOREA ROBIN HILL | 6 ks |
| | | | | PARKOVACÍ STÁNÍ - CELKEM 16 | | P6 | NOVÉ ULIČNÍ OSVĚTLENÍ | 3 ks |
| | | | | | | P7 | NASVĚTLENÍ POD STROMY | 1 ks |

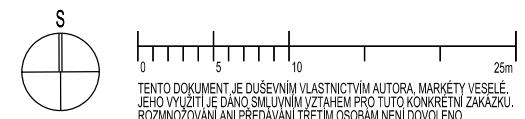

HLAVNÍ PROJEKTANT ING. ARCH. MARKÉTA VESELÁ		ARCHITEKTONICKÁ KANCELÁŘ M A U R A SKŘÍVANOVÁ 4, 602 00 BRNO DIČ. CZ 7062284525, IČO 614 45 321 www.maura.cz, vesela@maura.cz +42541228068, +42605971705	
ZODPOVĚDNÝ PROJEKTANT ING. ARCH. ALENA SUPERATOVÁ		DATUM ČERVEN 2014	
Urbanistická studie s regulačními prvky Halaškovo náměstí a náměstí Republiky v Budišově nad Budišovkou		MĚŘÍTKO 1 : 500	
KLIENT Město Budišov nad Budišovkou, Halaškovo náměstí 2, 74787		07	



ANALÝZA - FOTODOKUMENTACE I. ETAPY

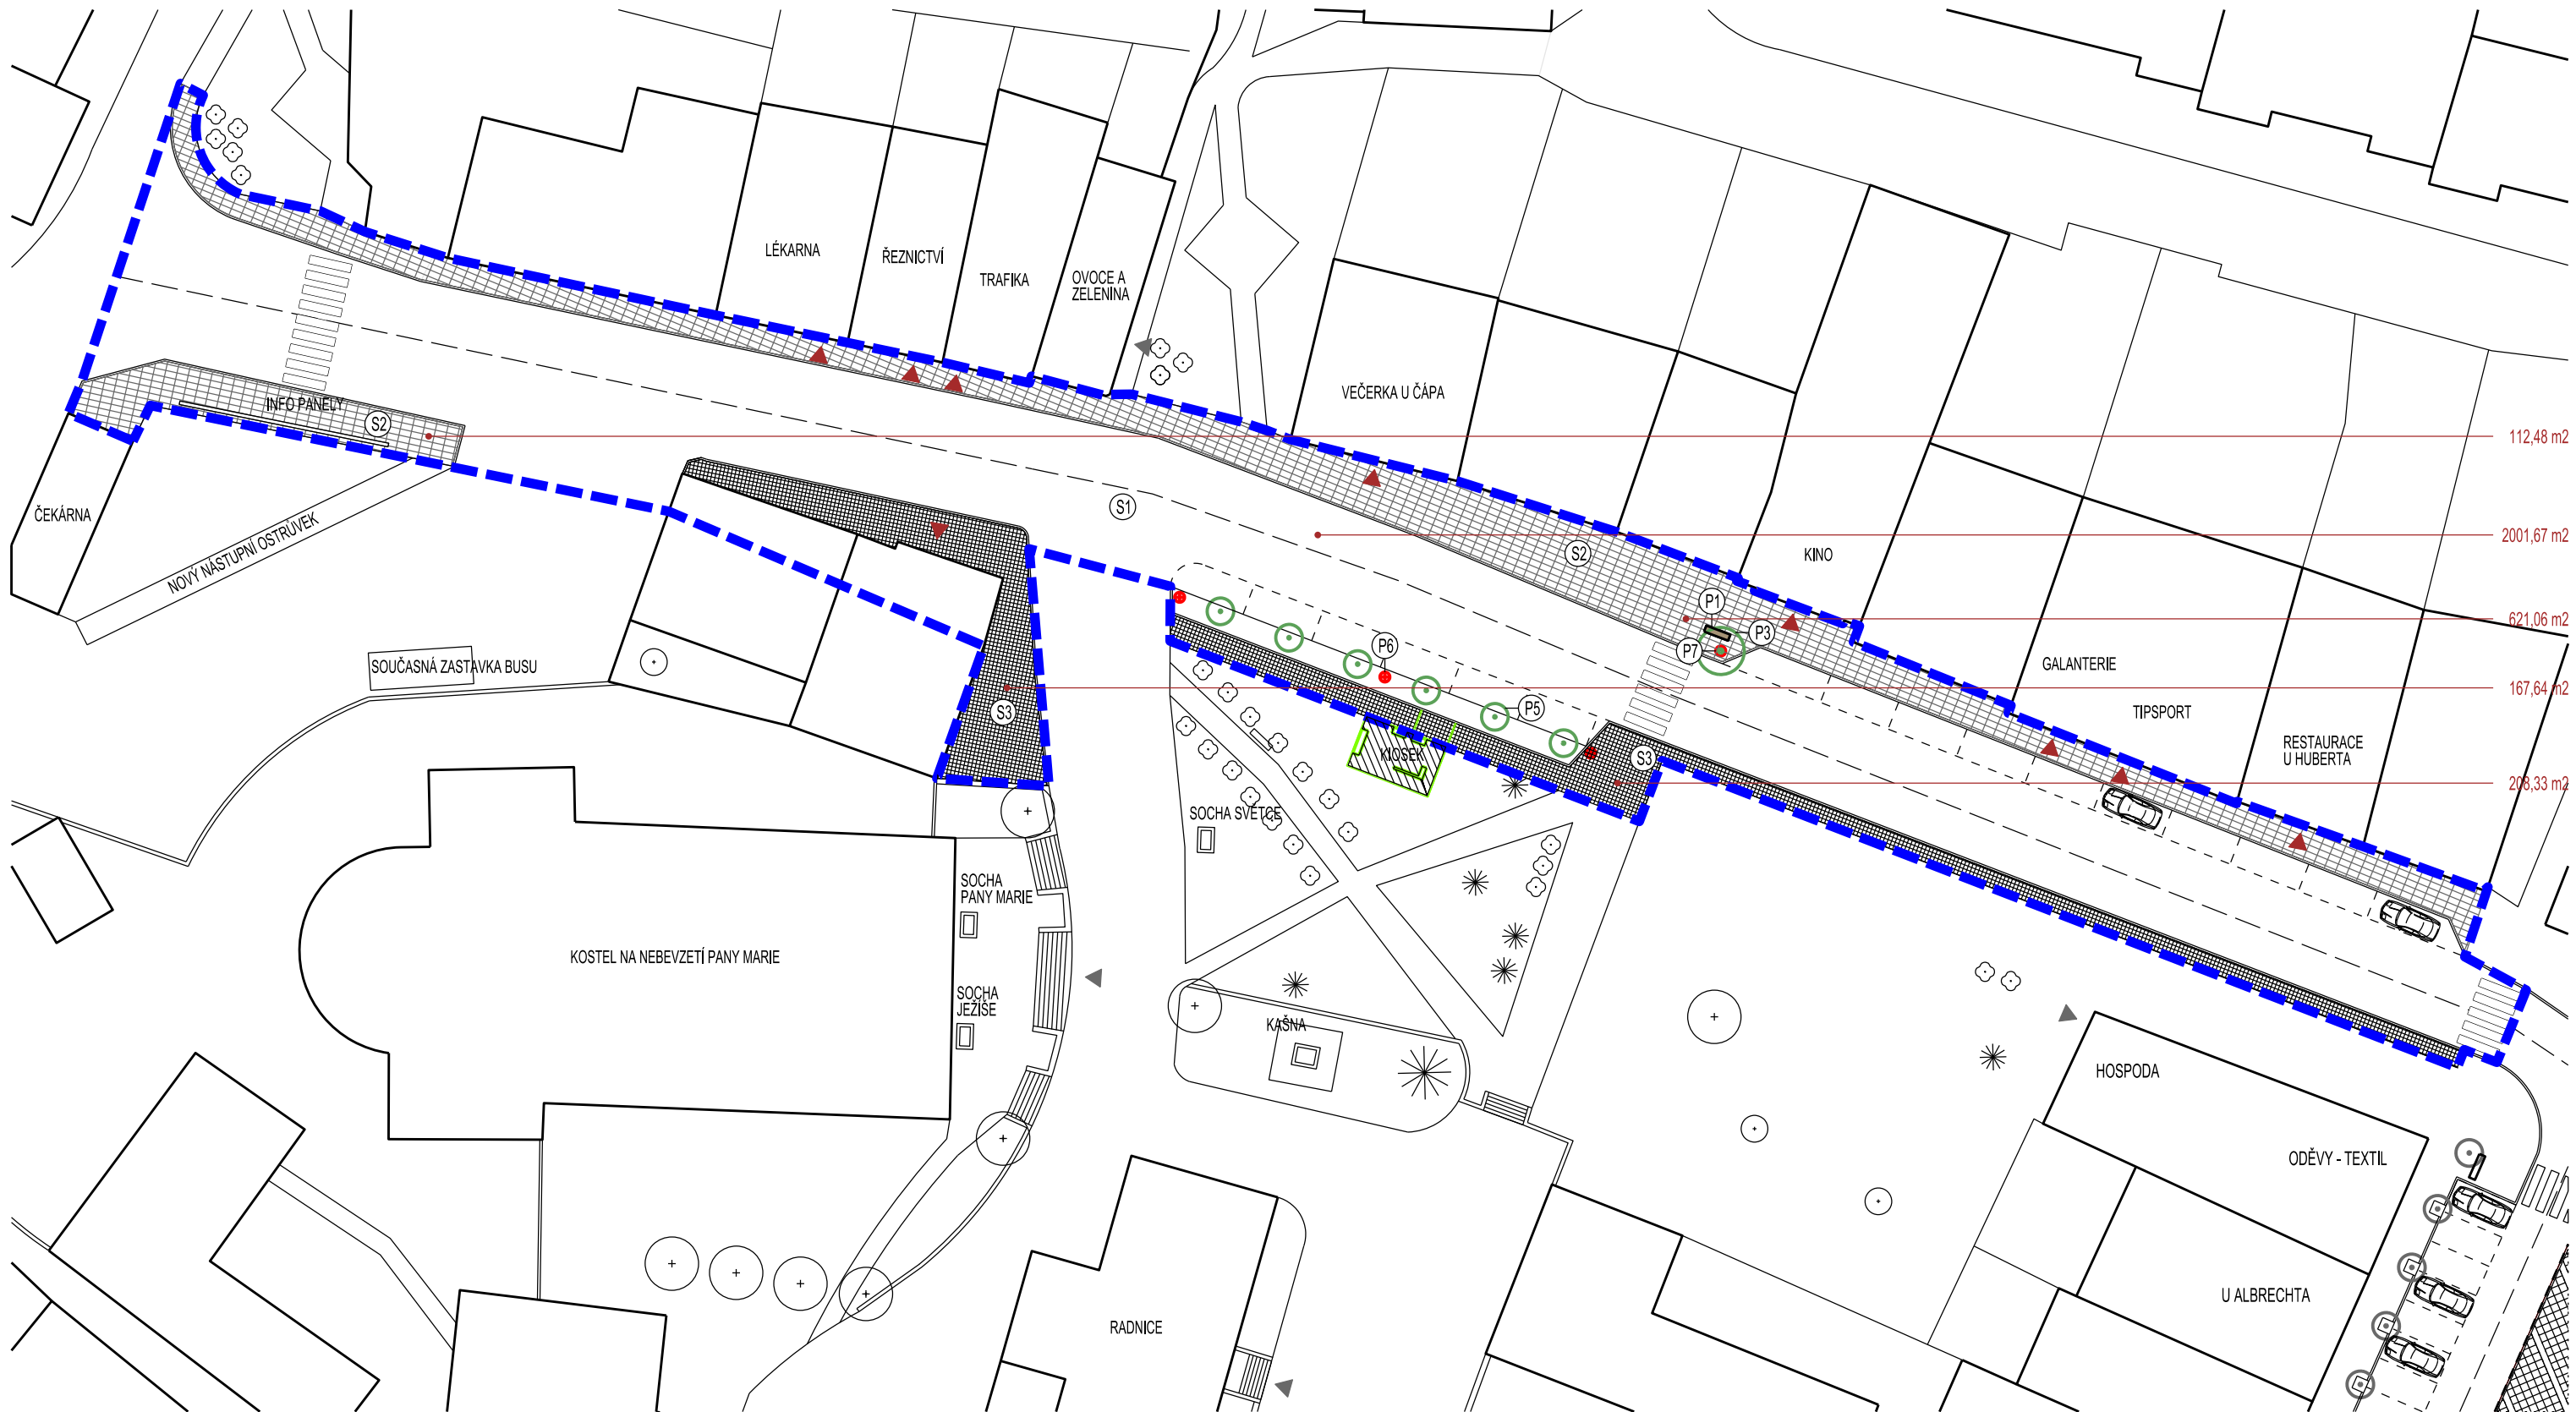112,48 m²2001,67 m²621,06 m²167,64 m²208,33 m²

- S1 OPRAVA SOUVRSTVÍ ASFALTU
- S2 BETONOVÁ DLAŽBA RIGA R9 CHODNÍKŮ
- S3 ŽULOVÁ KOSTKA 50 x 50 mm CHODNÍKŮ

- II. ETAPA
- VEŘEJNÁ ZELENĚ
- VSTUP DO VEŘEJNÝCH OBJEKTŮ
- PARKOVACÍ STÁNÍ - CELKEM 16

- P1 NOVÁ LAVIČKA 1 ks
- P3 PRUNUS YEDOENSIS 1 ks
- P5 AMELANCHIER ARBOREA ROBIN HILL 6 ks
- P6 NOVÉ ULIČNÍ OSVĚTLENÍ 3 ks
- P7 NASVĚTLENÍ POD STROMY 1 ks

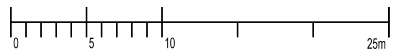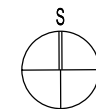

TENTO DOKUMENT JE DUŠEVNÍM VLASTNICTVÍM AUTORA. MARKÉTY VESELÉ, JEHO VYUŽITÍ JE DÁNO SMLOUVNÍM VZTAHEM PRO TUTO KONKRÉTNÍ ZAKÁZKU. ROZMNOŽOVÁNÍ ANI PŘEDÁVÁNÍ TŘETÍM OSOBÁM NENÍ DOVOLENO.

HLAVNÍ PROJEKTANT ING. ARCH. MARKÉTA VESELÁ	ARCHITEKTONICKÁ KANCELÁŘ M A U R A SKŘÍVANOVÁ 4, 602 00 BRNO DIČ. CZ 7062284625, IČO 614 45 321 www.maura.cz, vesel@maura.cz +42541228068, +42605971705
ZODPOVĚDNÝ PROJEKTANT ING. ARCH. ALENA SUPERATOVÁ	
Urbanistická studie s regulačními prvky Halaškově náměstí a náměstí Republiky v Budišově nad Budišovkou	DATUM ČERVEN 2014
KLIENT Město Budišov nad Budišovkou, Halaškově náměstí 2, 74787	MĚŘÍTKO 1 : 500

08

URBANISTICKÁ KONCEPCE I. ETAPY




LEGENDA POVRCHŮ

- OPRAVA SOUVRSTVÍ ASFALTU
- CHODNÍKY - KAMENNÁ / BETONOVÁ DLAŽBA
- PARKOVACÍ ZÁLIV - BETONOVÁ DISTANČNÍ DLAŽBA
- ZELEŇ
- TRAVINY
- VODNÍ PRVEK
- BETONOVÉ PÁSKY 500 x 2500 mm

- I. ETAPA
- II. ETAPA
- III. ETAPA


LEGENDA

- P1 PARKOVÁ LAVIČKA MMCITÉ MIELA LME 111 1 ks
- P2 PARKOVÁ LAVIČKA MMCITÉ MIELA LME 151 0 ks
- DVA KUSY SOUČÁSTÍ II. ETAPY
- P3 ATYPICKÝ BETONOVÝ ZAPUŠTĚNÝ STOJAN NA KOLA 1 ks
- P4 ODPADKOVÝ KOŠ, MMCITÉ PRAX PRX115 1 ks
- DVA KUSY SOUČÁSTÍ II. ETAPY
- P5 MŘÍŽ KE STROMU LITINOVÁ, REX TAURUS 4 ks
- DVA KUSY SOUČÁSTÍ II. ETAPY
- P6 NOVÉ ULIČNÍ OSVĚTLENÍ - THORN DYANA 13 ks
- P7 NOVÉ OSVĚTLENÍ PŘECHODU PRO CHODCE - THORN R2L2 9 ks
- P8 NASVĚTLENÍ POD STROMY 1 ks
- P9 PRUNUS YEDOENSIS 1 ks
- P10 AMELANCHIER ARBOREA ROBIN HILL 9 ks
- DVA STROMY NA NÁROŽÍCH JSOU SOUČÁSTÍ II. ETAPY

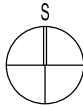

HLAVNÍ PROJEKTANT ING. ARCH. MARKÉTA VESELÁ		TENTO DOKUMENT JE DUŠEVNÍM VLASTNICTVÍM AUTORA. MARKÉTY VESELÉ. JEHO VYUŽITÍ JE DÁNO SMLOUVNÍM VZTAHEM PRO TUTO KONKRÉTNÍ ZAKÁZKU. ROZMNOŽOVÁNÍ ANÍ PŘEDÁVÁNÍ TŘETÍM OSOBAM NENÍ DOVOLENO.
ZODPOVĚDNÝ PROJEKTANT ING. ARCH. ALENA ŽÁKOVÁ		
STUPĚŇ DOKUMENTACE PRO PROVEDENÍ STAVBY		 maura s.r.o. Skřivanova 334/4, 602 00 Brno, CZ IČ: 04138147 DIČ: CZ04138147 www.maura.cz ①
STAVBA STAVEBNÍ ÚPRAVA PLOCH HALÁŠKOVA NÁMĚSTÍ A NÁMĚSTÍ REPUBLIKY V BUDIŠOVĚ NAD BUDIŠOVKOU		
KLIENT Město Budišov nad Budišovkou, Haláškovo náměstí 2, 74787		DATUM LISTOPAD 2016
		MĚŘITKO 1 : 1000

CELKOVÁ SITUACE

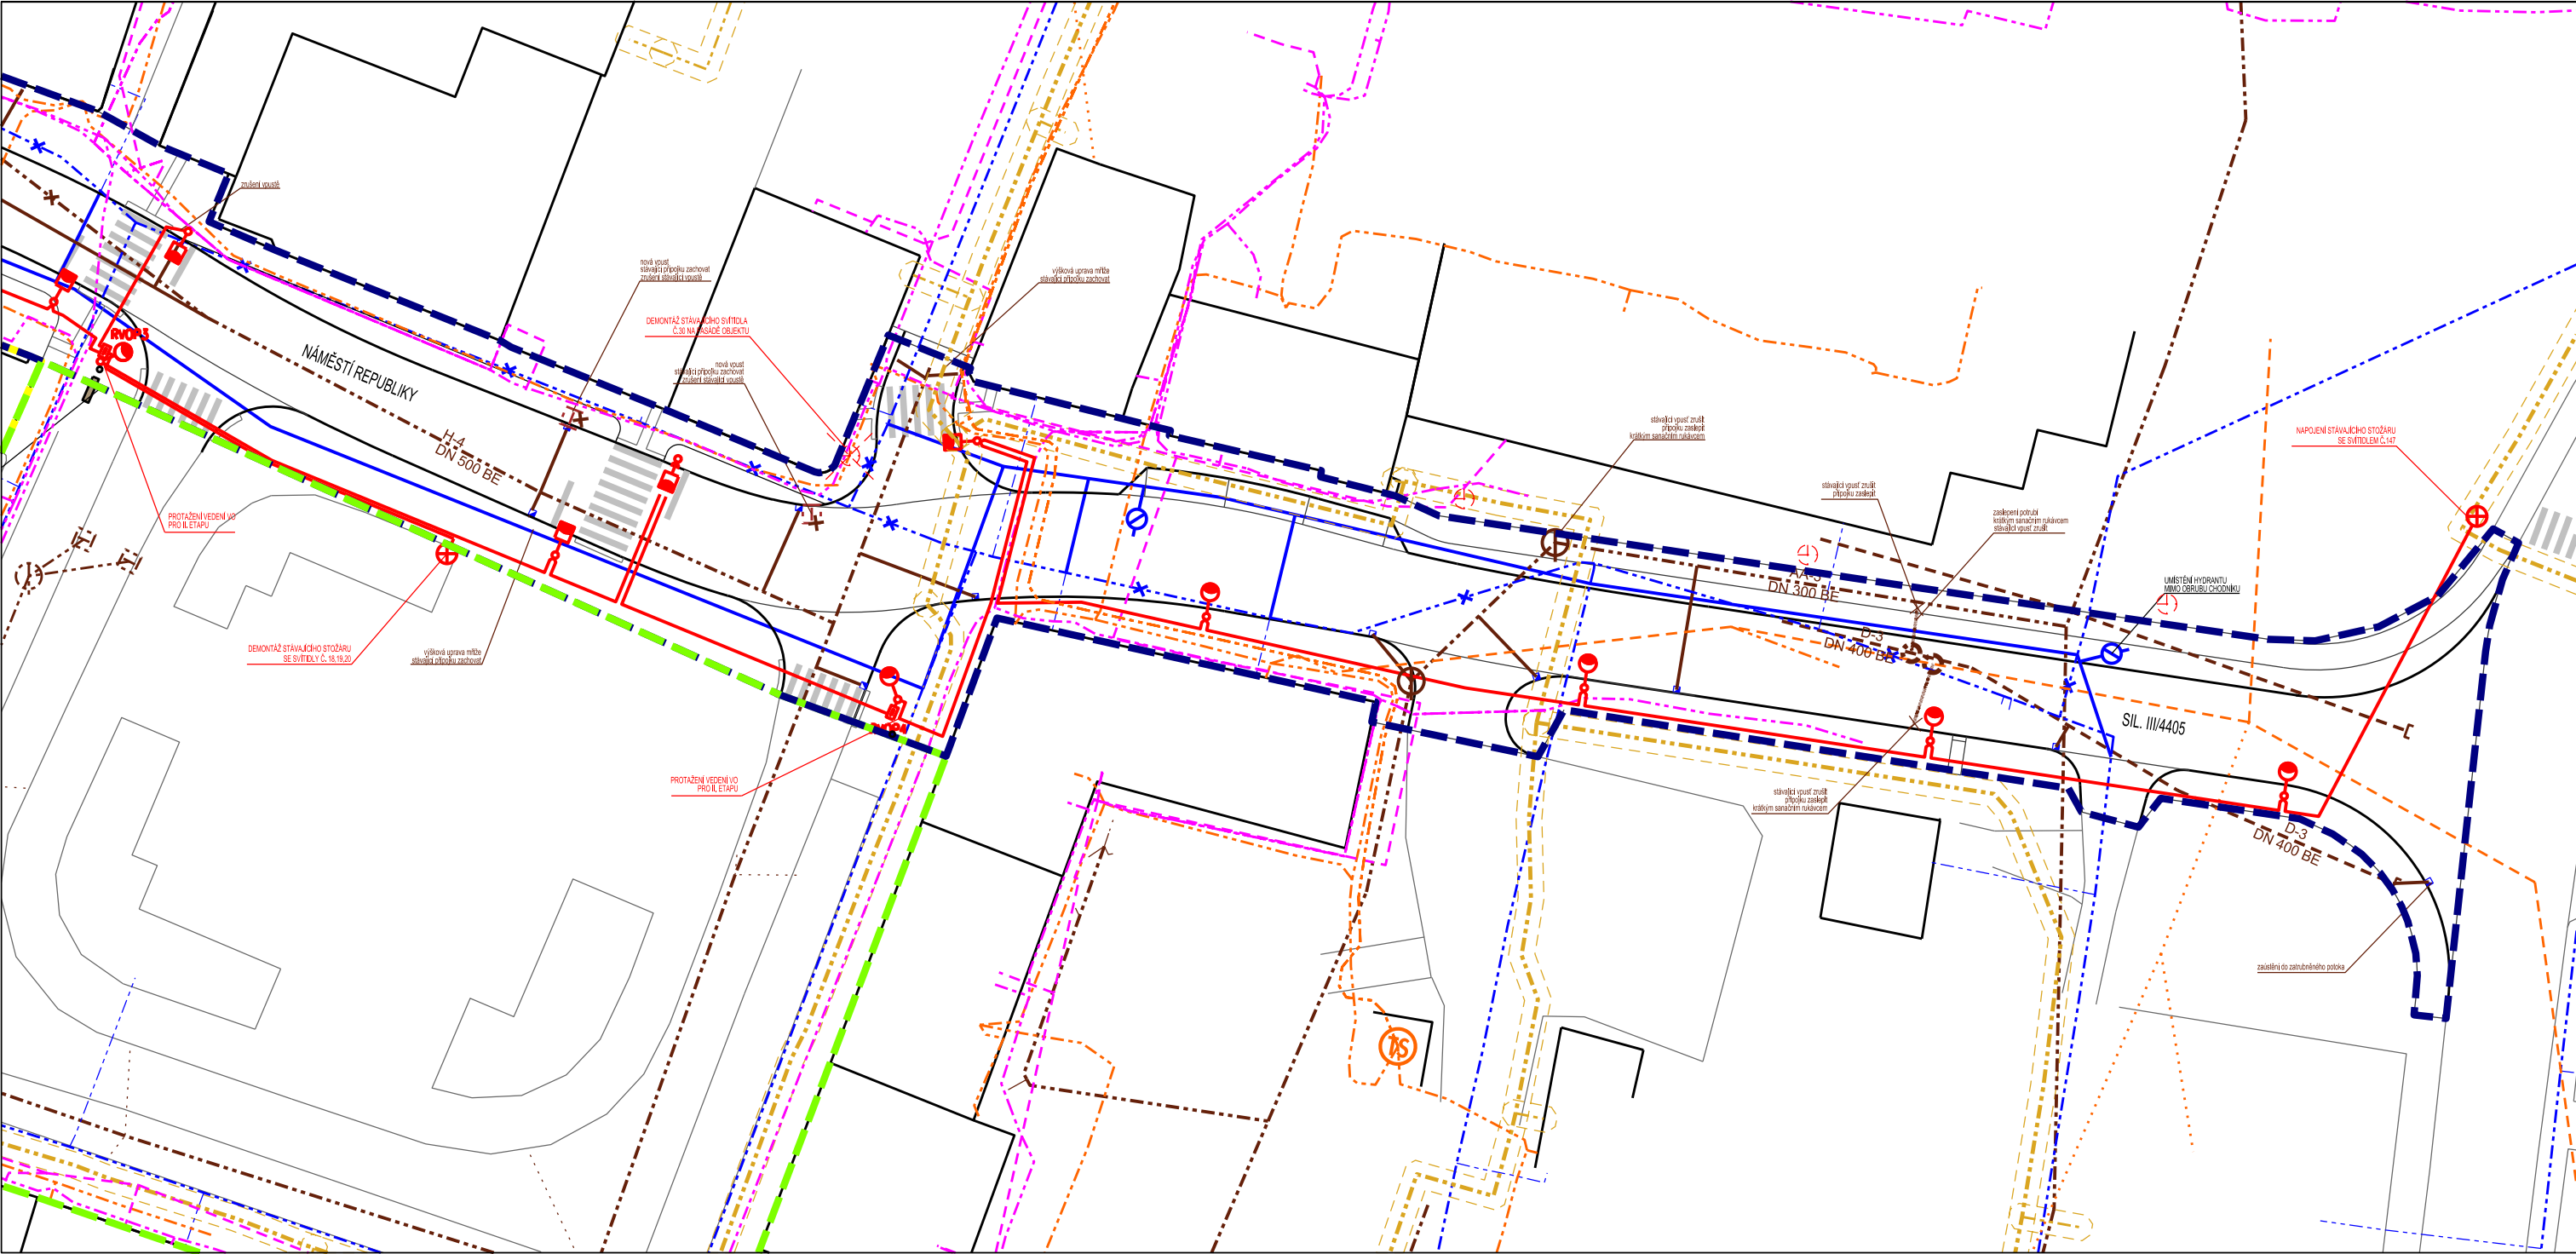

PŘELOŽKA VODOVODU, KANALIZACE A VO


LEGENDA SÍTÍ

- STÁVAJÍCÍ KOMUNIKAČNÍ SÍŤ - O2
- STÁVAJÍCÍ TRASA PLYNOVODU - RWE
- STÁVAJÍCÍ PODZEMNÍ TRASA ELEKTRO - ČEZ
- STÁVAJÍCÍ NADZEMNÍ TRASA ELEKTRO - ČEZ
- STÁVAJÍCÍ TRASA KANALIZACE - SMVAK
- TRASA KANALIZACE SMVAK - PŘELOŽKA
- STÁVAJÍCÍ TRASA VODOVODU - SMVAK
- TRASA VODOVODU SMVAK - PŘELOŽKA (LB PROJEKT)
- STÁVAJÍCÍ LAMPY VO
- NOVÉ VEDENÍ VO

LEGENDA

- | | | |
|----|--|-------|
| P1 | BETONOVÁ LAVICE S DŘEVĚNÝM SEDÁKEM | 1 ks |
| P2 | BETONOVÁ LAVICE S DŘEVĚNÝM SEDÁKEM A OPĚRADLEM | 2 ks |
| P3 | BETONOVÝ DRŽÁK NA KOLA | 3 ks |
| P4 | ODPADKOVÝ KOŠ | 3 ks |
| P5 | MŘÍŽ KE STROMU, OCELOVÁ OHÝBANÁ KONSTRUKCE | 4 ks |
| P6 | NOVÉ ULIČNÍ OSVĚTLENÍ | 13 ks |
| P7 | NASVĚTLENÍ POD STROMY | 1 ks |
| P8 | NOVÉ ULIČNÍ OSVĚTLENÍ "ZEBRA" | 9 ks |

- I. ETAPA
- II. ETAPA
- III. ETAPA

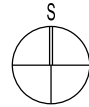

HLAVNÍ PROJEKTANT ING. ARCH. MARKÉTA VESELÁ	TENTO DOKUMENT JE DUŠEVNÍM VLASTNICTVÍM AUTORA. MARKÉTY VESELÉ. JEHO VYUŽITÍ JE DÁNO SMLOUVNÍM VZTAHEM PRO TUTO KONKRETNÍ ZAKÁZKU. ROZMNOŽOVÁNÍ ANI PŘEDÁVÁNÍ TŘETÍM OSOBAM NENÍ DOVOLENO.
ZODPOVĚDNÝ PROJEKTANT ING. ARCH. ALENA ŽÁKOVÁ	
STUPĚŇ DOKUMENTACE PRO PROVEDENÍ STAVBY	 maura s.r.o. Skládavonara 334/4, 602 00 Brno, CZ IČ: 04138147 DIČ: CZ04138147
STAVBA STAVEBNÍ ÚPRAVA PLOCH HALÁŠKOVA NÁMĚSTÍ A NÁMĚSTÍ REPUBLIKY V BUDISOVĚ NAD BUDISOVKOU	
KLIENT Město Budišov nad Budišovkou, Halaškovovo náměstí 2, 74787	DATUM LISTOPAD 2016
	MĚŘITKO 1 : 500



	S1	OPRAVA SOUVRSTVÍ ASFALTU
	S2	BETONOVÁ DLAŽBA RIGA R9
	S3	ŽULOVÁ KOSTKA 50 x 50 mm
	Z	ZELEŇ
	T	TRAVINY
	V	VODNÍ PRVEK
	B	BETONOVÉ PÁSKY 500 x 2500 mm

	I. ETAPA
	II. ETAPA
	III. ETAPA

	P1	PARKOVÁ LAVIČKA MMCITÉ MIELA LME 111	1 ks
	P2	PARKOVÁ LAVIČKA MMCITÉ MIELA LME 151	0 ks
	P3	- DVA KUSY SOUČÁSTÍ II. ETAPY	
	P4	ATYPICKÝ BETONOVÝ ZAPUŠTĚNÝ STOJAN NA KOLA	1 ks
	P5	ODPADKOVÝ KOŠ, MMCITÉ PRAX PRX115	1 ks
	P6	- DVA KUSY SOUČÁSTÍ II. ETAPY	
	P7	MŘÍŽ KE STROMU LITINOVÁ, REX TAURUS	4 ks
	P8	- DVA KUSY SOUČÁSTÍ II. ETAPY	
	P9	NOVÉ ULIČNÍ OSVĚTLENÍ - THORN DYANA	13 ks
	P10	NOVÉ OSVĚTLENÍ PŘECHODU PRO CHODCE - THORN R2L2	9 ks
	P11	NASVĚTLENÍ POD STROMY	1 ks
	P12	PRUNUS YEDOENSIS	1 ks
	P13	AMELANCHIER ARBOREA ROBIN HILL	9 ks
	P14	- DVA STROMY NA NÁROŽÍCH JSOU SOUČÁSTÍ II. ETAPY	



ŽULOVÁ KOSTKA 50 x 50 mm



ATYPICKÝ BETONOVÝ STOJAN NA KOLA



LAVIČKA MMCITÉ MIELA LME 111



LAMPA THORN DYANA



BETONOVÁ DLAŽBA RIGA R9





LITINOVÁ MŘÍŽ REX TAURUS



MMCITÉ PRAX PRX115



NASVĚTLENÍ STROMŮ - FISH EYE 100 (WW)

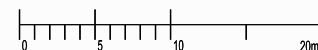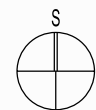

HLAVNÍ PROJEKTANT
ING. ARCH. MARKÉTA VESELÁ

ZODPOVĚDNÝ PROJEKTANT
ING. ARCH. ALENA ŽÁKOVÁ

DOKUMENTACE PRO PROVEDENÍ STAVBY

STAVBA STAVEBNÍ ÚPRAVA PLOCH HALAŠKOVA NÁMĚSTÍ
A NÁMĚSTÍ REPUBLIKY V BUDISOVĚ NAD BUDISOVKOU

KLIENT
Město Budišov nad Budišovkou, Halaškovo náměstí 2, 74787

TENTO DOKUMENT JE DUŠEVNÍM VLASTNICTVÍM AUTORA.
MARKÉTY VESELÉ. JEHO VYUŽITÍ JE DÁNO SMLOUVNÍM
VZTAHEM PRO TUTO KONKRETNÍ ZAKÁZKU. ROZMNOŽOVÁNÍ
ANÍ PŘEDÁVÁNÍ TŘETÍM OSOBAM NENÍ DOVOLENO.

maura s.r.o.
Skládavon 33414, 602 00 Brno, CZ
IČ: 04138147 DIČ: CZ04138147
www.maura.cz

DATUM
LISTOPAD 2016

MĚŘITKO
1 : 500


13

VÝŘEZ ZE SITUACE - MOBILIÁŘ



HLAVNÍ PROJEKTANT ING. ARCH. MARKÉTA VESELÁ		TENTO DOKUMENT JE DUŠEVNÍM VLASTNICTVÍM AUTORA. MARKÉTY VESELÉ. JEHO VYUŽITÍ JE DÁNO SMLOUVNÍM VZTAHEM PRO TUTO KONKRETNÍ ZAKÁZKU. ROZMNOŽOVÁNÍ ANÍ PŘEDÁVÁNÍ TŘETÍM OSOBAM NENÍ DOVOLENO.  maura s.r.o. Skřivanova 334/4, 602 00 Brno, CZ IČ: 04138147 DIČ: CZ04138147 www.maura.cz
ZODPOVĚDNÝ PROJEKTANT ING. ARCH. ALENA ŽÁKOVÁ		
STUPĚŇ DOKUMENTACE PRO PROVEDENÍ STAVBY		DATUM LISTOPAD 2016 MĚŘITKO - 14
STAVBA STAVEBNÍ ÚPRAVA PLOCH HALÁŠKOVA NÁMĚSTÍ A NÁMĚSTÍ REPUBLIKY V BUDIŠOVĚ NAD BUDIŠOVKOU		
KLIENT Město Budišov nad Budišovkou, Haláškovo náměstí 2, 74787		

VIZUALIZACE I. ETAPA

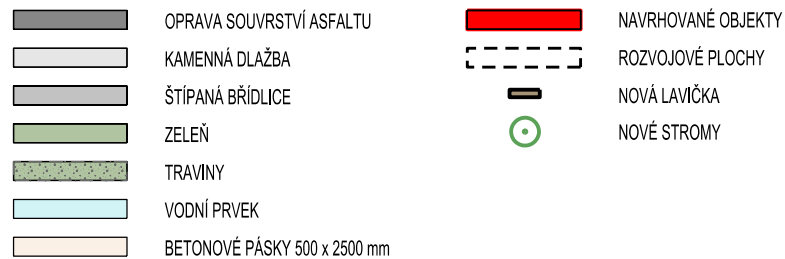

maura s.r.o.
 Skřivanova 334/4, 602 00 Brno, CZ
 IČ: 04138147 DIČ: CZ04138147
 www.maura.cz

MĚŘÍTKO
1 : 1000

5

[illegible]

	VEŘEJNÁ VYBAVENOST
	HISTORICKÁ CESTA
	SPÁDOVÁNÍ TERÉNU

POZNÁMKY :
VŠECHNY SPECIFIKACE BUDOU UPŘESNĚNY V DALŠÍM STUPNI PROJEKTOVÉ DOKUMENTACE



HLAVNÍ PROJEKTANT ING. ARCH. MARKÉTA VESELÁ		TENTO DOKUMENT JE DUŠEVNÍM VLASTNICTVÍM AUTORA. MARKÉTY VESELÉ JEHO VYUŽITÍ JE DÁNO SMLUVNÍM VZTAHEM PRO TUTO KONKRETNÍ ZAKÁZKU. ROZMNOŽOVÁNÍ ANI PŘEDÁVÁNÍ TŘETÍM OSOBAM NENÍ DOVOLENO.	
ZODPOVĚDNÝ PROJEKTANT ING. ARCH. PETRA BARTOŠOVÁ		 maura s.r.o. Skřivanova 334/4, 602 00 Brno, CZ IČ: 04138147 DIČ: CZ04138147 www.maura.cz	
STUPĚŇ	SPOLEČNÉ ÚZEMNÍ ROZHODNUTÍ A STAVEBNÍ POVOLENÍ		
KLIENT	MĚSTO BUDÍŠOV NAD BUDÍŠOVKOU, HALÁŠKOVO NÁMĚSTÍ 2, 747 87	DATUM DUBEN 2017	
AKCE	STAVEBNÍ ÚPRAVA NÁMĚSTÍ REPUBLIKY V BUDÍŠOVĚ NAD BUDÍŠOVKOU	MĚŘÍTKO 1 : 1000	16




LEGENDA:		
	S1	OPRAVA SOUVRSTVÍ ASFALTU
	S2	BETONOVÁ DLAŽBA RIGA R9 CHODNÍKŮ
	S3	ŽULOVÁ KOSTKA 50 x 50 mm CHODNÍKŮ
	S4	KAMENNÁ DLAŽBA CHODNÍKŮ Z BŘIDLICE
	S5	BETON PÁSKY 500 x 2500 mm CHODNÍKŮ
	S	STÁVAJÍCÍ ŽULOVÁ KOSTKA 100 x 100 mm
	VEŘEJNÁ ZELEŇ	
	TRAVINY - 24,33 m2	
	VODNÍ PRVEK	
	I. ETAPA	
	II. ETAPA	
	VSTUP DO VEŘEJNÝCH OBJEKTŮ	
	PARKOVACÍ STÁNÍ - CELKEM 44 (Z TOHO 3 IMOBILNÍ)	

	P1	KAŠNA	1 ks
	P2	NOVÁ LAVIČKA	7 ks
	P3	PRUNUS YEDOENSIS	12 ks
	P4	FRAXINUS ANGUSTIFOLIA RAYWOOD	3 ks
	P5	AMELANCHIER ARBOREA ROBIN HILL	26 ks
	P6	NOVÉ ULIČNÍ OSVĚTLENÍ	6 ks
	P7	NASVĚTLENÍ POD STROMY	12 ks
	P8	SVĚTELNÁ LINKA - CELKOVÁ DĚLKA	96,2 bm
	P9	OSTRÚVEK S LAVIČKOU A ZELENÍ	1 ks
	P10	MOBILNÍ PÓDIUM SE ZASTÍNĚNÍM - PLACHTOU	1 ks

POZNÁMKY :		
- VŠECHNY SPECIFIKACE BUDOU UPŘESNĚNY V DALŠÍM STUPNI PROJEKTOVÉ DOKUMENTACE		
VÝŠKOVÝ SYSTÉM : BPV, ± 0,000 = 221,20		
HLAVNÍ PROJEKTANT ING. ARCH. MARKÉTA VESELÁ		
ZODPOVĚDNÝ PROJEKTANT ING. ARCH. PETRA BARTOŠOVÁ		
STUPĚŇ SPOLEČNÉ ÚZEMNÍ ROZHODNUTÍ A STAVEBNÍ POVOLENÍ		
KLIENT MĚSTO BUDIŠOV NAD BUDIŠOVKOU, HALÁSKOVO NÁMĚSTÍ 2, 747 87		
AKCE STAVEBNÍ ÚPRAVA NÁMĚSTÍ REPUBLIKY V BUDIŠOVĚ NAD BUDIŠOVKOU		
TENTO DOKUMENT JE DUŠEVNÍM VLASTNICTVÍM AUTORA, MARKÉTY VESELÉ. JEHO VYUŽITÍ JE DÁNO SMLOUVNÍM VZTAHEM PRO TUTO KONKRETNÍ ZAKÁZKU. ROZMNOŽOVÁNÍ ANI PŘEDÁVÁNÍ TŘETÍM OSOBAM NENÍ DOVOLENO.		
Skřivanova 334/4, 602 00 Brno, CZ IČ: 04138147 DIČ: CZ04138147 www.maura.cz		
DATUM DUBEN 2017		
MĚŘÍTKO 1 : 500		

CELKOVÁ SITUACE - II. ETAPA

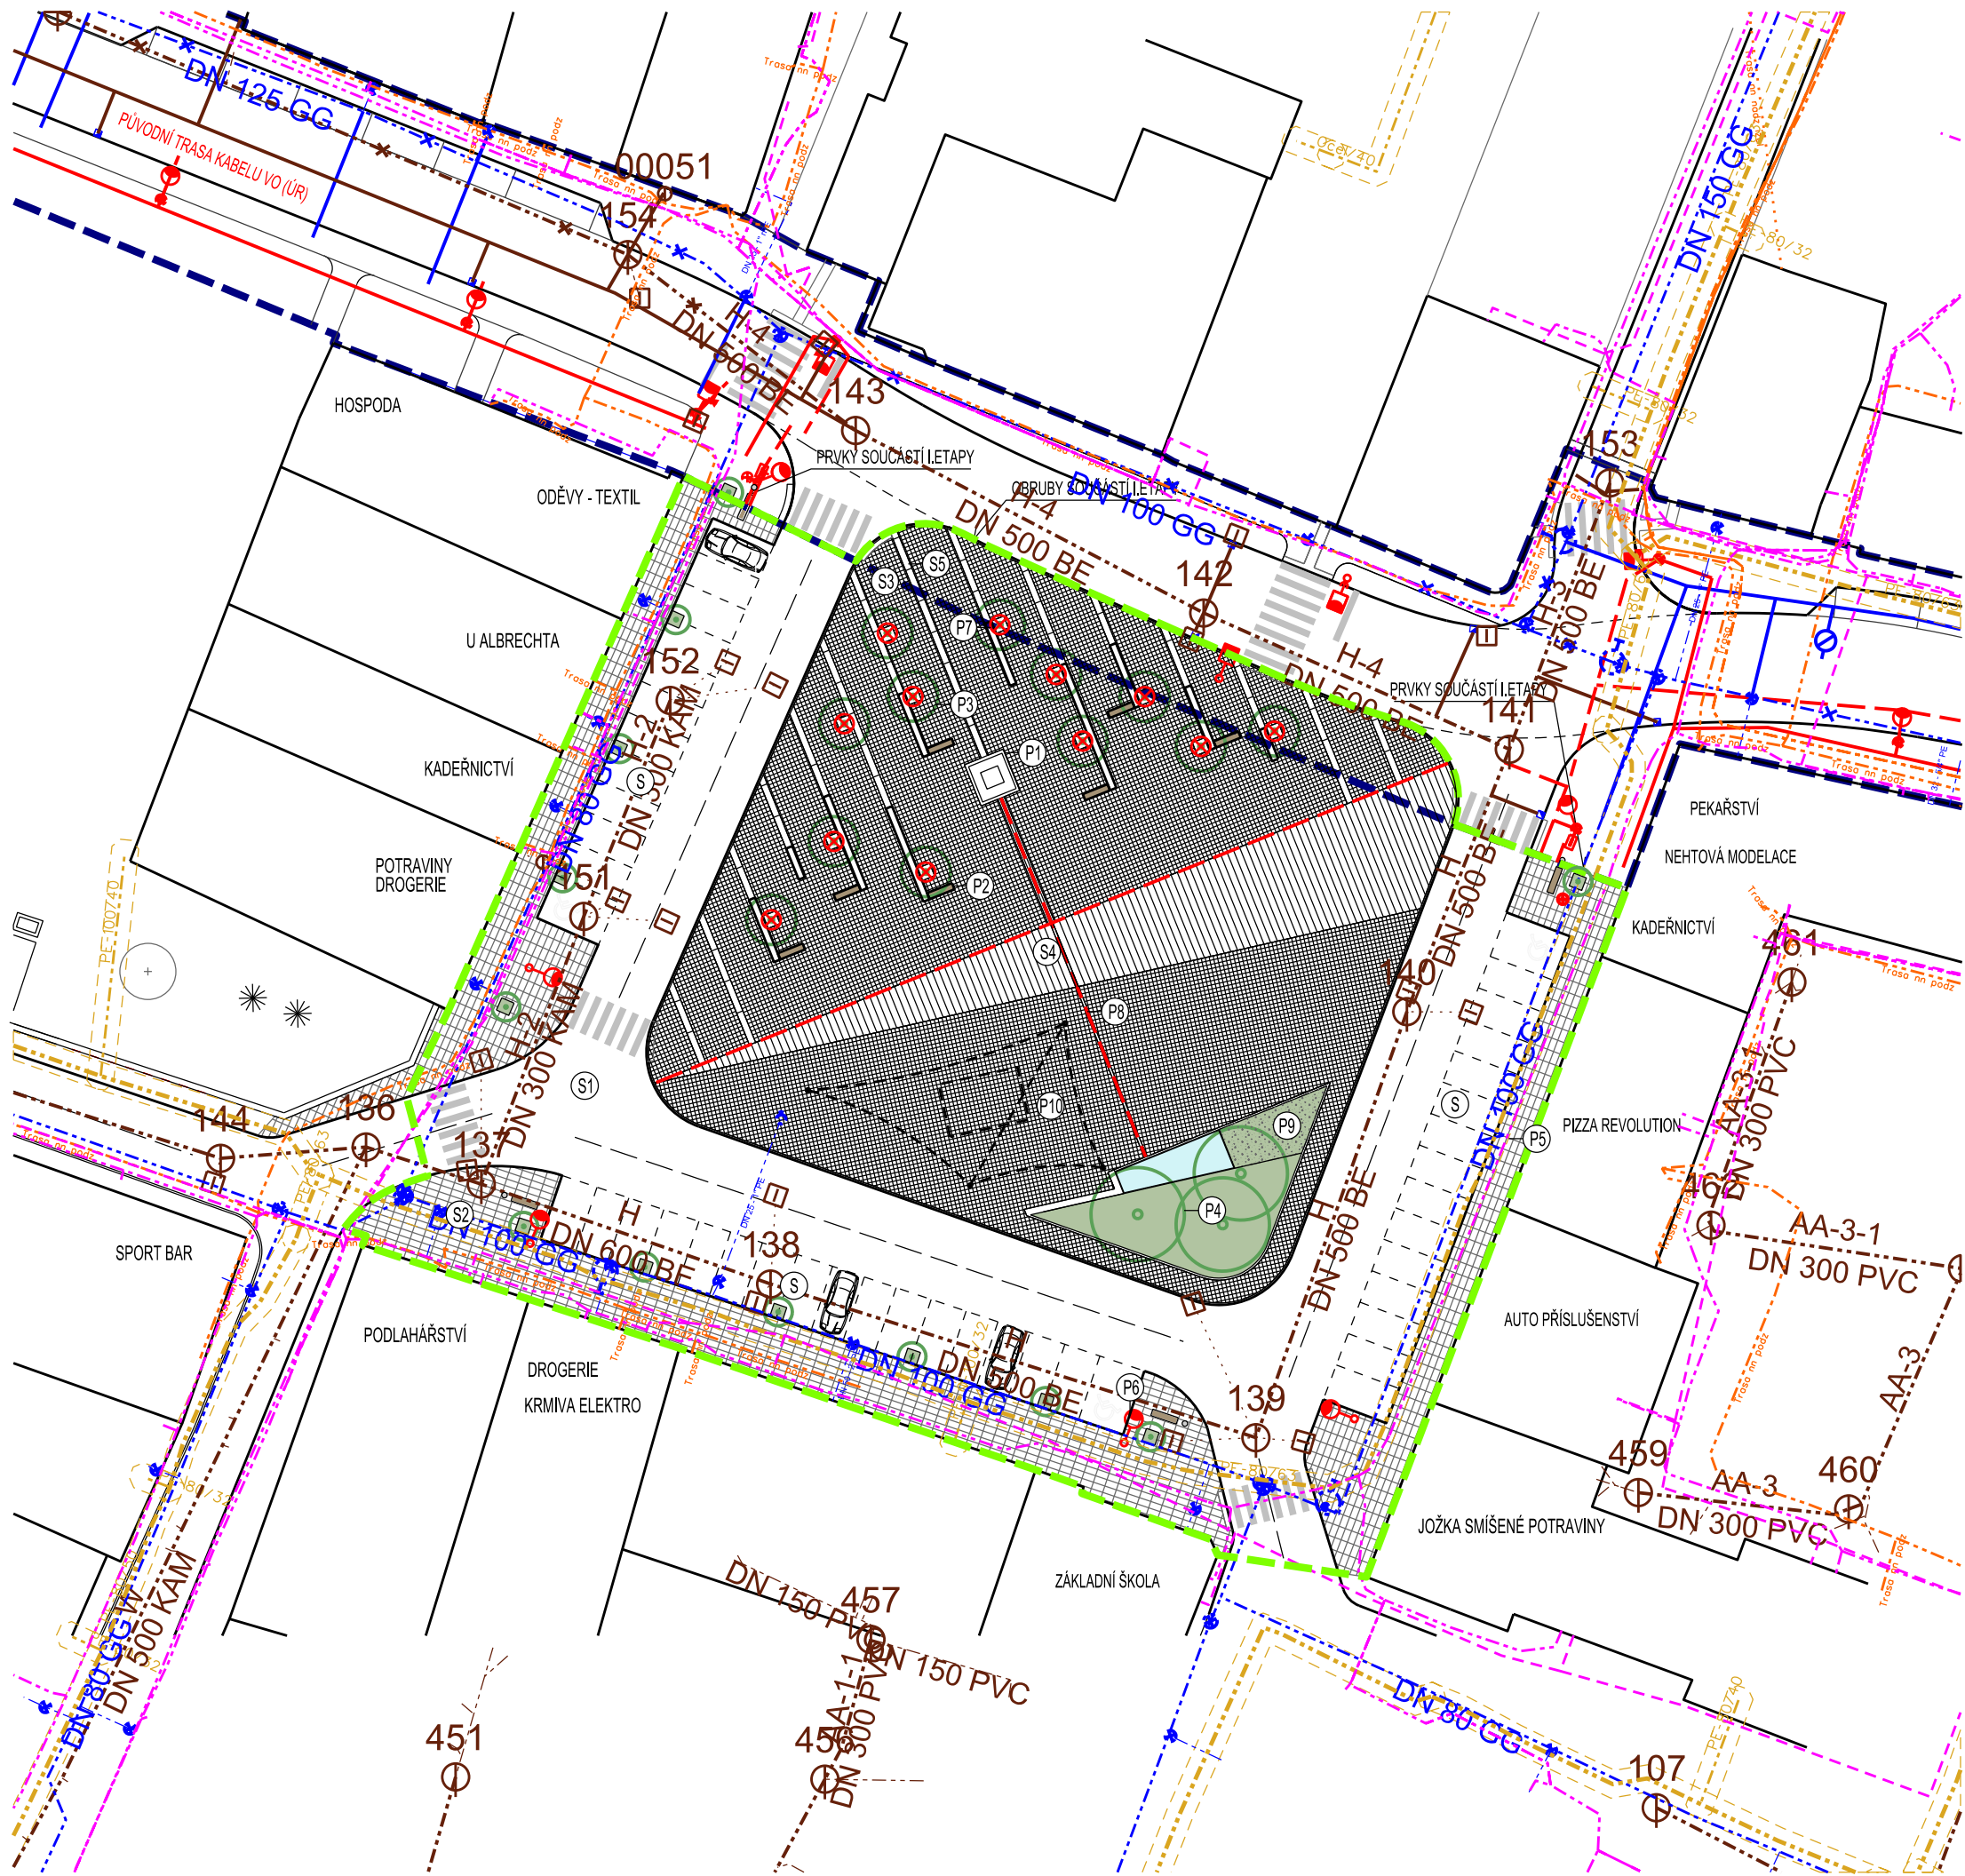

LEGENDA			
	P1	BETONOVÁ LAVICE S DŘEVĚNÝM SEDÁKEM	1 ks
	P2	BETONOVÁ LAVICE S DŘEVĚNÝM SEDÁKEM A OPĚRADLEM	2 ks
	P3	BETONOVÝ DRŽÁK NA KOLA	3 ks
	P4	ODPADKOVÝ KOŠ	3 ks
	P5	MŘÍŽ KE STROMU, OCELOVÁ OHÝBANÁ KONSTRUKCE	4 ks
	P6	NOVÉ ULIČNÍ OSVĚTLENÍ	13 ks
	P7	NASVĚTLENÍ POD STROMY	1 ks
	P8	NOVÉ ULIČNÍ OSVĚTLENÍ "ZEBRA"	9 ks

LEGENDA SÍTÍ	
	STÁVAJÍCÍ KOMUNIKAČNÍ SÍŤ - O2
	STÁVAJÍCÍ TRASA PLYNOVODU - RWE
	STÁVAJÍCÍ TRASA ELEKTRO - ČEZ
	STÁVAJÍCÍ TRASA KANALIZACE - SMVAK
	TRASA KANALIZACE SMVAK - PŘELOŽKA
	STÁVAJÍCÍ TRASA VODOVODU - SMVAK
	TRASA VODOVODU SMVAK - PŘELOŽKA (LB PROJEKT)
	STÁVAJÍCÍ LAMPY VO
	NOVÉ VEDENÍ VO

	I. ETAPA
	II. ETAPA
	III. ETAPA

POZNÁMKY :
- VŠECHNY SPECIFIKACE BUDOU UPŘESNĚNY V DALŠÍM STUPNI PROJEKTOVÉ DOKUMENTACE

VÝŠKOVÝ SYSTÉM : BPV, ± 0,000 = 221,20

HLAVNÍ PROJEKTANT
ING. ARCH. MARKÉTA VESELÁ
ZODPOVĚDNÝ PROJEKTANT
ING. ARCH. PETRA BARTOŠOVÁ
STUPĚŇ
SPOLEČNÉ ÚZEMNÍ ROZHODNUTÍ A
STAVEBNÍ POVOLENÍ

KLIENT
MĚSTO BUDIŠOV NAD BUDIŠOVKOU,
HALÁSKOVO NÁMĚSTÍ 2, 747 87
AKCE
STAVEBNÍ ÚPRAVA NÁMĚSTÍ
REPUBLIKY V BUDIŠOVĚ NAD BUDIŠOVKOU

TENTO DOKUMENT JE DUŠEVNÍM VLASTNICTVÍM AUTORA. MARKÉTY VESELÉ. JEHO VYUŽITÍ JE DÁNO SMLOUVNÍM VZTAHEM PRO TUTO KONKRETNÍ ZAKÁZKU. ROZMNOŽOVÁNÍ ANI PŘEDÁVÁNÍ TŘETÍM OSOBAM NENÍ DOVOLENO.

maura s.r.o.
Sklívanova 334/4, 602 00 Brno, CZ
IČ: 04138147 DIČ: CZ04138147
www.maura.cz

DATUM
DUBEN 2017
MĚŘÍTKO
1:500

KOORDINAČNÍ SITUACE - II. ETAPA




POZNÁMKY : - VŠECHNY SPECIFIKACE BUDOU UPŘESNĚNY V DALŠÍM STUPNI PROJEKTOVÉ DOKUMENTACE	
0 5 10 20m	
HLAVNÍ PROJEKTANT ING. ARCH. MARKÉTA VESELÁ ZODPOVĚDNÝ PROJEKTANT ING. ARCH. PETRA BARTOŠOVÁ STUPĚŇ SPOLEČNÉ ÚZEMNÍ ROZHODNUTÍ A STAVEBNÍ POVOLENÍ	TENTO DOKUMENT JE DUŠEVNÍM VLASTNICTVÍM AUTORA, MARKÉTY VESELÉ. JEHO VYUŽITÍ JE DÁNO SMLOUVNÍM VZTAHEM PRO TUTO KONKRETNÍ ZAKÁZKU. ROZMNOŽOVÁNÍ ANI PŘEDÁVÁNÍ TŘETÍM OSOBAM NENÍ DOVOLENO. maura s.r.o. Skřivanova 334/4, 602 00 Brno, CZ IČ: 04138147 DIČ: CZ04138147 www.maura.cz
KLIENT MĚSTO BUDIŠOV NAD BUDIŠOVKOU, HALÁSKOVO NÁMĚSTÍ 2, 747 87	DATUM DUBEN 2017
AKCE STAVEBNÍ ÚPRAVA NÁMĚSTÍ REPUBLIKY V BUDIŠOVĚ NAD BUDIŠOVKOU	MĚŘÍTKO -



POZNÁMKY :
- VŠECHNY SPECIFIKACE BUDOU UPŘESNĚNY V DALŠÍM STUPNI PROJEKTOVÉ DOKUMENTACE



HLAVNÍ PROJEKTANT ING. ARCH. MARKÉTA VESELÁ		TENTO DOKUMENT JE DUŠEVNÍM VLASTNICTVÍM AUTORA. MARKÉTY VESELÉ. JEHO VYUŽITÍ JE DÁNO SMLOUVNÍM VZTAHEM PRO TUTO KONKRETNÍ ZAKÁZKU. ROZMNOŽOVÁNÍ ANI PŘEDÁVÁNÍ TŘETÍM OSOBAM NENÍ DOVOLENO. maura s.r.o. Skřivanova 334/4, 602 00 Brno, CZ IČ: 04138147 DIČ: CZ04138147 www.maura.cz 	
ZODPOVĚDNÝ PROJEKTANT ING. ARCH. PETRA BARTOŠOVÁ			
STUPĚŇ	SPOLEČNÉ ÚZEMNÍ ROZHODNUTÍ A STAVEBNÍ POVOLENÍ	DATUM	DUBEN 2017
KLIENT	MĚSTO BUDIŠOV NAD BUDIŠOVKOU, HALÁSKOVO NÁMĚSTÍ 2, 747 87	MĚŘÍTKO	-
AKCE	STAVEBNÍ ÚPRAVA NÁMĚSTÍ REPUBLIKY V BUDIŠOVĚ NAD BUDIŠOVKOU		20

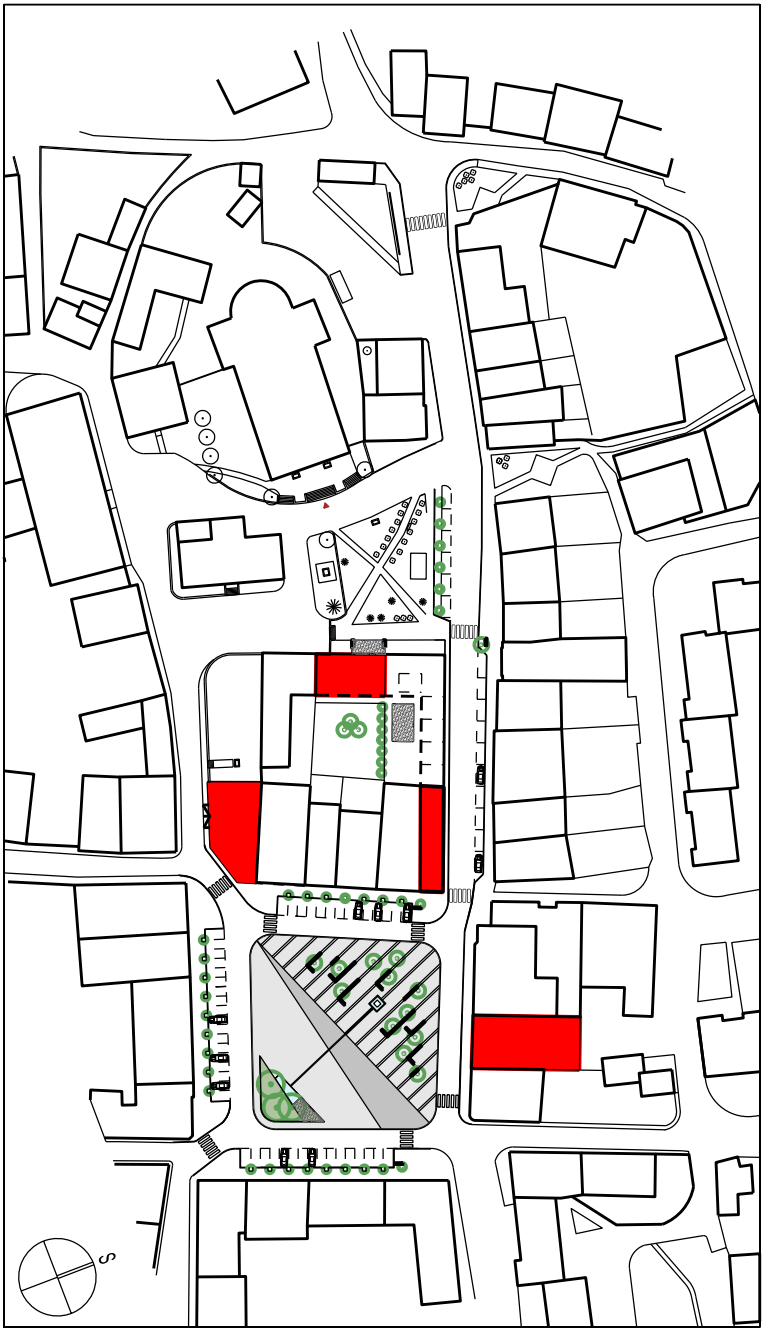

PROSTOR NÁMĚSTÍ S NARHOVANÝMI DOSTAVBAMI

POZNÁMKY :
- VŠECHNY SPECIFIKACE BUDOU UPŘESNĚNY V DALŠÍM STUPNI PROJEKTOVÉ DOKUMENTACE





HLAVNÍ PROJEKTANT ING. ARCH. MARKÉTA VESELÁ		TENTO DOKUMENT JE DUŠEVNÍM VLASTNICTVÍM AUTORA. MARKÉTY VESELÉ. JEHO VYUŽITÍ JE DÁNO SMLOUVNÍM VZTAHEM PRO TUTO KONKRETNÍ ZAKÁZKU. ROZMNOŽOVÁNÍ ANI PŘEDÁVÁNÍ TŘETÍM OSOBAM NENÍ DOVOLENO. maura s.r.o. Skřivanova 334/4, 602 00 Brno, CZ IČ: 04138147 DIČ: CZ04138147 www.maura.cz
ZODPOVĚDNÝ PROJEKTANT ING. ARCH. PETRA BARTOŠOVÁ		
STUPĚŇ SPOLEČNÉ ÚZEMNÍ ROZHODNUTÍ A STAVEBNÍ POVOLENÍ		
KLIENT MĚSTO BUDIŠOV NAD BUDIŠOVKOU, HALÁSKOVO NÁMĚSTÍ 2, 747 87		
AKCE STAVEBNÍ ÚPRAVA NÁMĚSTÍ REPUBLIKY V BUDIŠOVĚ NAD BUDIŠOVKOU		DATUM DUBEN 2017
		MĚŘÍTKO 1 : 2000

21



- | | | | | | | | |
|--|----|--|--|----------------------------------|--|----|-------------------------------------|
| | S3 | ŽULOVÁ KOSTKA 50 x 50 mm CHODNÍKŮ | | III. ETAPA | | P1 | NOVÁ LAVIČKA 2 ks |
| | S6 | ŽULOVÁ KOSTKA 100 x 100 mm SILNICE | | VEŘEJNÁ ZELEŇ | | P4 | FRAXINUS ANGUSTIFOLIA RAYWOOD 3 ks |
| | 1 | OBJEKT HOTELU/ UBYTOVÁNÍ (168,5 + 201,1 m ²) | | NOVÁ ZELEŇ - 89,5 m ² | | P5 | AMELANCHIER ARBOREA ROBIN HILL 7 ks |
| | 2 | OBJEKT KOLONÁDY/ ZASTŘEŠENÍ (319,15 m ²) | | VARIANTY MOBILIÁŘE AKCÍ MĚSTA | | P7 | NASVĚTLENÍ POD STROMY 7 ks |
| | 3 | OBJEKT INFOCENTRA/ GARÁŽE (305,75 m ²) | | VSTUP DO VEŘEJNÝCH BUDOV | | | |

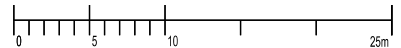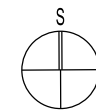

TENTO DOKUMENT JE DUŠEVNÍM VLASTNICTVÍM AUTORA, MARKÉTY VESELÉ. JEHO VYUŽITÍ, JE DÁNO SMLOUVNÍM VZTAHEM PRO TUTO KONKRETNÍ ZAKÁZKU. ROZMNOŽOVÁNÍ ANI PŘEDÁNÍ TŘETÍM OSOBÁM NEJÍ DOVOLENO.

HLAVNÍ PROJEKTANT ING. ARCH. MARKÉTA VESELÁ ZODPOVĚDNÝ PROJEKTANT ING. ARCH. ALENA SUPERATOVÁ	 maura s.r.o. Skřivanova 334/4, 602 00 Brno, CZ IČ: 04138147 DIČ: CZ04138147 www.maura.cz
Urbanistická studie s regulačními prvky Halaškovovo náměstí a náměstí Republiky v Budišově nad Budišovkou	DATUM ČERVEN 2014
KLIENT Město Budišov nad Budišovkou, Halaškovovo náměstí 2, 74787	MĚŘÍTKO 1 : 500