

NAVRHOVANÉ ÚPRAVY


1.
- OKAPOVÝ CHODNÍK š. 0,6m – DROBNÝ ŠTĚRK/ KAČÍREK
2.
- ZÁMKOVÁ DLAŽBA– O CELKOVÉ PLOŠE 46,5m2
3.
- NOVĚ NAVRŽENÉ ŽEBŘÍKOVÉ SCHODIŠTĚ SE ZÁBRADLÍM NA OBOU STRANÁCH VE VÝŠCE 1100mm, VÝŠKA STUPNĚ 190, ŠÍŘKA STUPNĚ 210 mm
4.
- DŘEZ 120x70 mm
5.
- LIEBHERR LEDNICE NEREZOVÁ KOMBINOVANÁ LEDNICE S MRAŽÁKEM (232l)
6.
- ELEKTRICKÝ SPORÁK E 2250 AW
7.
- DŘEVĚNÝ BAROVÝ PULT

LEGENDA MÍSTNOSTÍ

OZN.	NÁZEV MÍSTNOSTI	PLOCHA (m²)	PODLAHA	ÚPRAVA POVRCHU	SVĚTLÁ V.
0.01	CHODBA	5,5	LINOLEUM	KERAMICKÝ SOKL	2,1 m
0.02	SKLAD	7,0	BET. PODLAHA	–	2,1 m
0.03	WC	6,0	KER. DLAŽBA	KER. OBKLAD v.:1300	2,1 m
0.04	CHODBA	5,2	LINOLEUM	KERAMICKÝ SOKL	2,1 m
0.05	PEKLO	8,0	LINOLEUM	–	2,1 m
0.06	PŘEVLEKÁRNY	12,2	LINOLEUM	–	2,1 m
0.07	PEKLO	60,5	KOBEREC	–	2,4 m
0.08	MÍSTNOST	2,6	KER. DLAŽBA	–	2,1 m
0.09	WC	2,1	KER. DLAŽBA	–	2,1 m

LEGENDA KONSTRUKCÍ

- STÁVAJÍCÍ KONSTRUKCE
- BOURANÉ KONSTRUKCE
- NOVÉ/ MĚNĚNÉ KONSTRUKCE

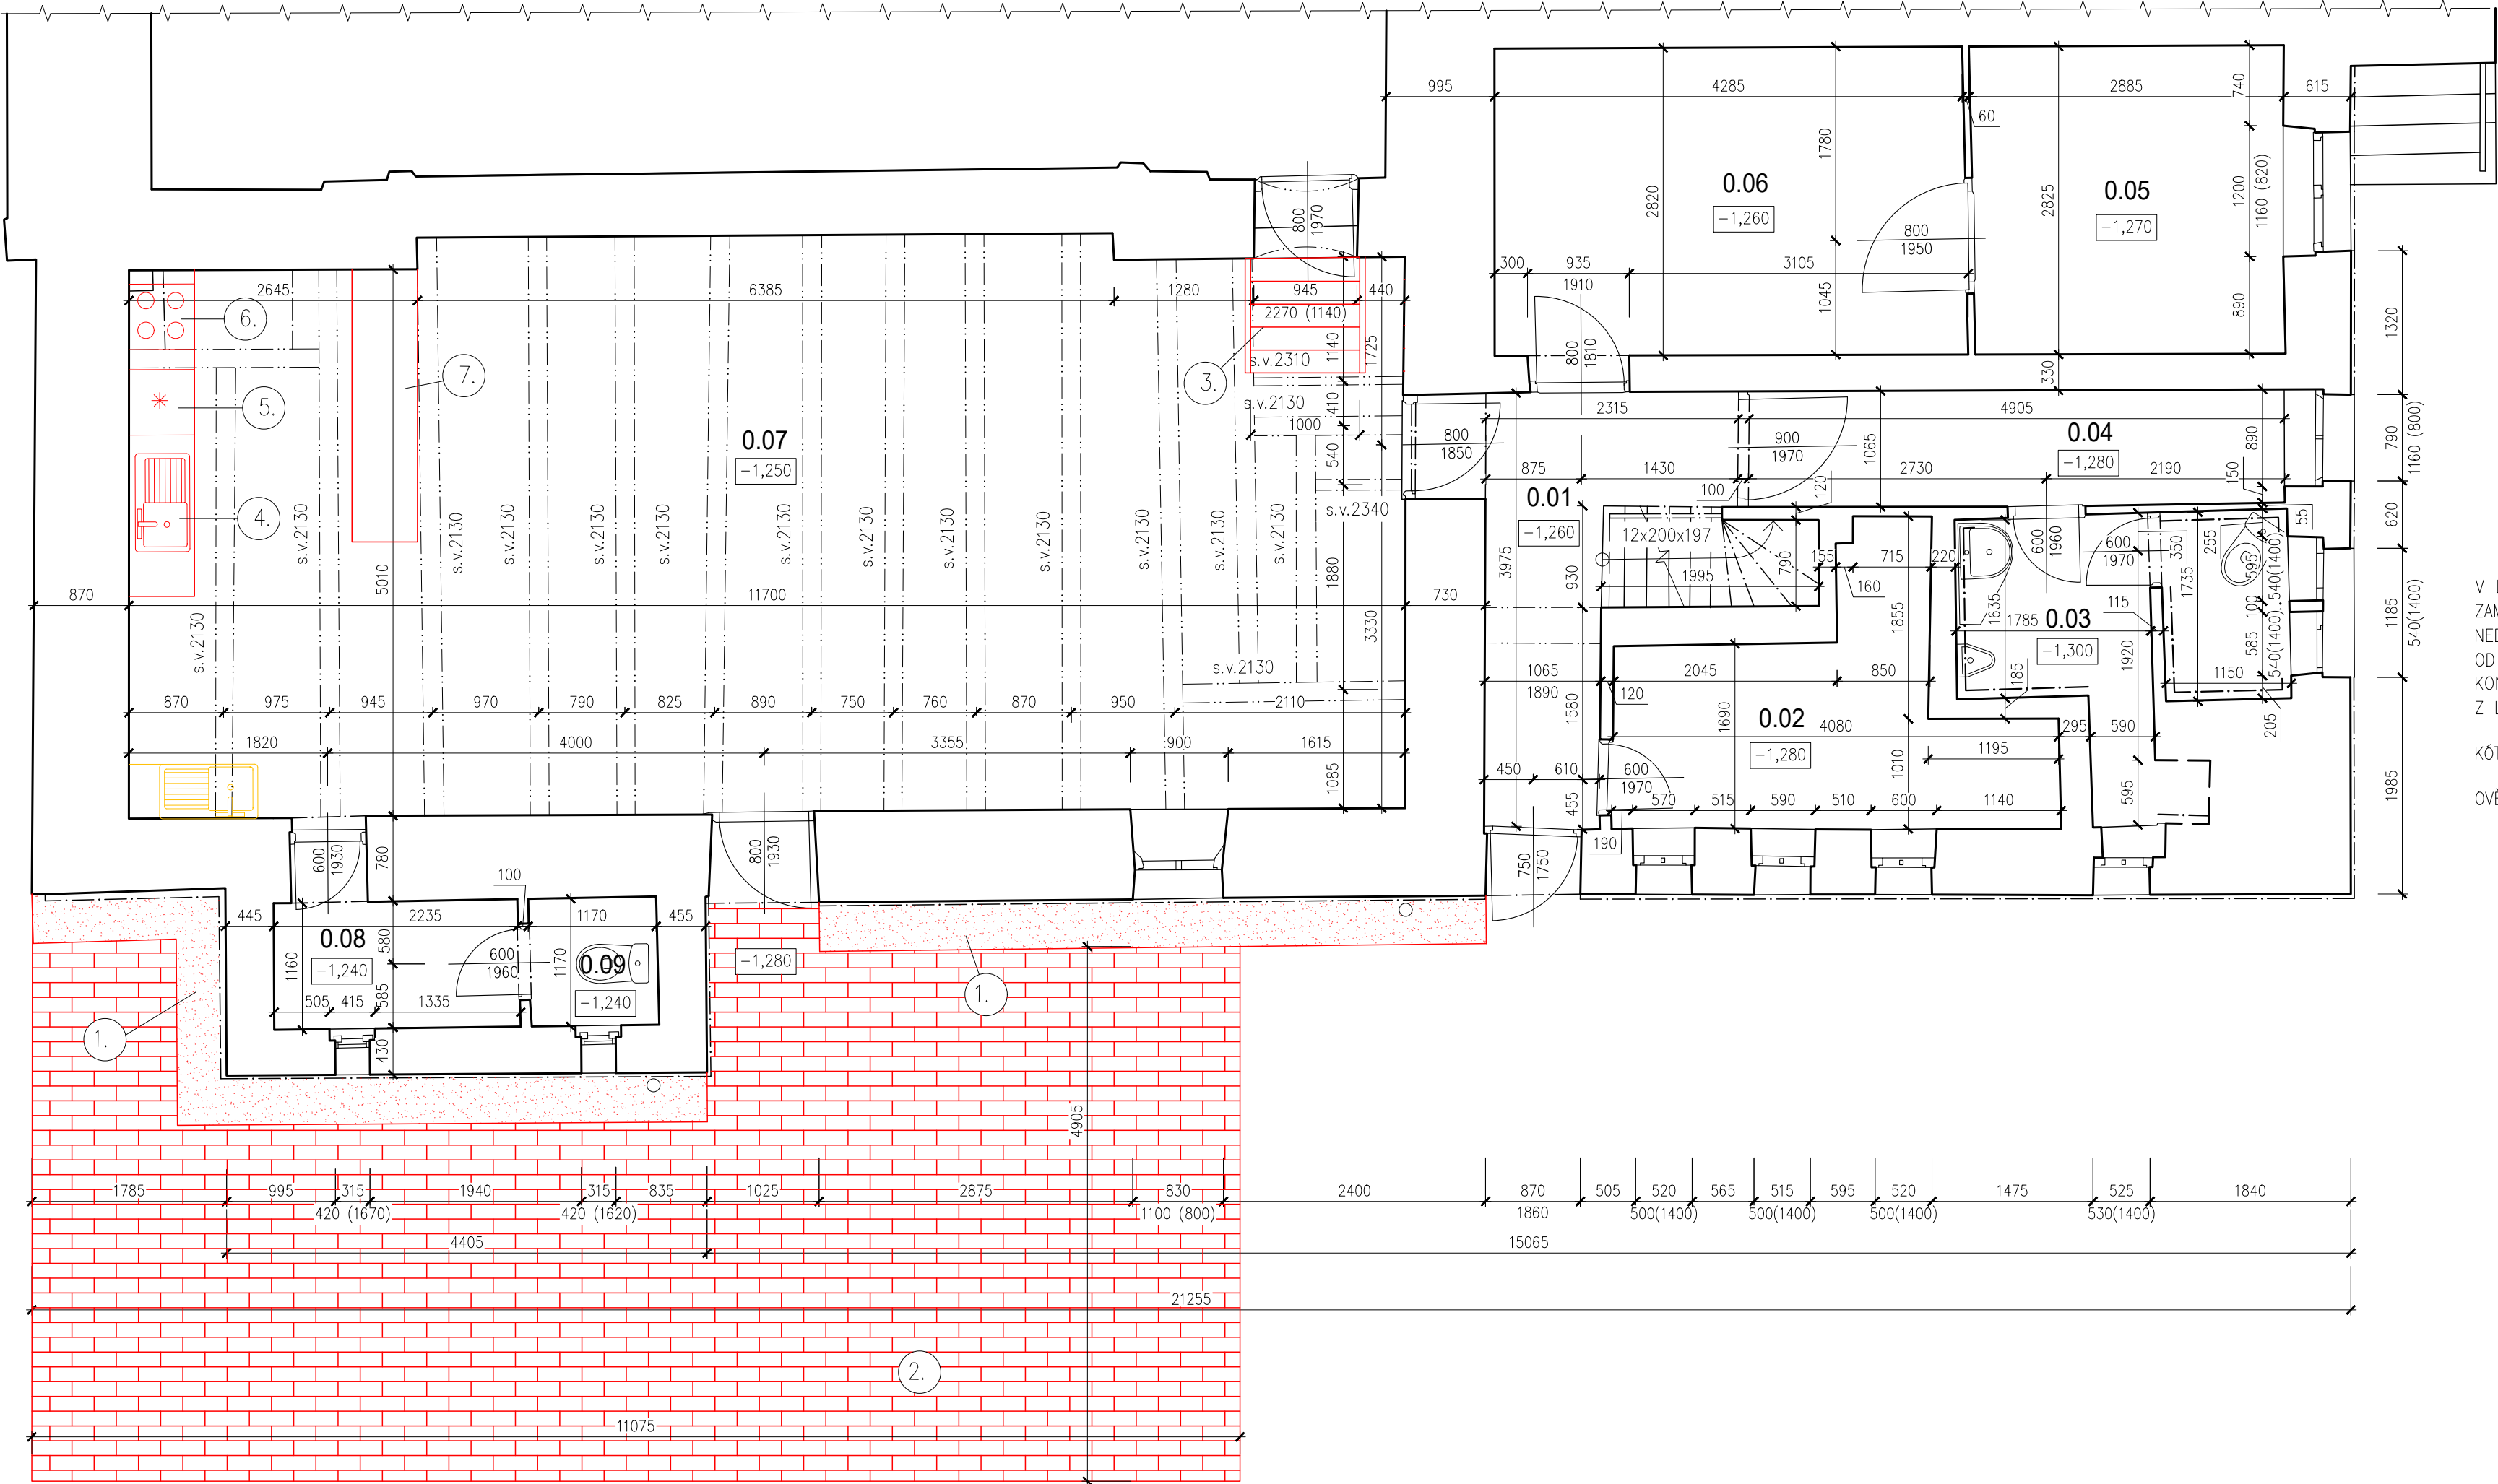

V DOBĚ ZPRACOVÁNÍ PASPORTIZACE STÁVAJÍCÍHO STAVU OBJEKTU A PŘI JEJÍM ZAMĚŘOVÁNÍ NEBYLO MOŽNO ZAMĚŘIT VŠECHNY POTŘEBNÉ KONSTRUKCE. NEDOSTUPNÉ DETAILS, A TO PŘEDEVŠÍM V OBLASTI STŘECHY SE MOHOU LIŠIT OD SKUTEČNOSTI. PRO ODSTRANĚNÍ PŘÍPADNÝCH KOLIZÍ BUDE PROVEDENA KONTROLA STÁVAJÍCÍHO STAVU ZHOTOVITELEM STAVBY Z LEŠENÍ.

KÓTOVANÉ JSOU PRŮMĚRNÉ ROZMĚRY VÝPLNÍ OTVORŮ A VÝŠKY PARAPETŮ.

OVĚŘIT POČET A VELIKOST KOMINOVÝCH PRŮDUCHŮ.

název akce REKONSTRUKCE KULTURNÍ DŮM
BUDIŠOV NAD BUD.
č. 269, 270
KÚ Budišov nad Budišovkou [615501]

investor Město Budišov nad Budišovkou,
Halaškovo náměstí 2,
74787 Budišov nad Budišovkou



7D BIM
projekt s.r.o.
Revoluční 910/20
794 01 Krnov
IČO: 05654866

zod. projektant Aleš Kutra

kontroloval Aleš Kutra

projektant Tereza Sikorová

oddíl dok.

D.1.1.b-03

obsah

PŮDORYS 1.PP–NÁVRHOVANÝ STAV

stupeň

ÚP

formát

A2

číslo paré

zakázkové číslo

2025_45

měřítko

1:50

datum

08/2025