


PŮDORYS 2.NP - NOVÝ STAV

MĚŘÍTKO 1:50

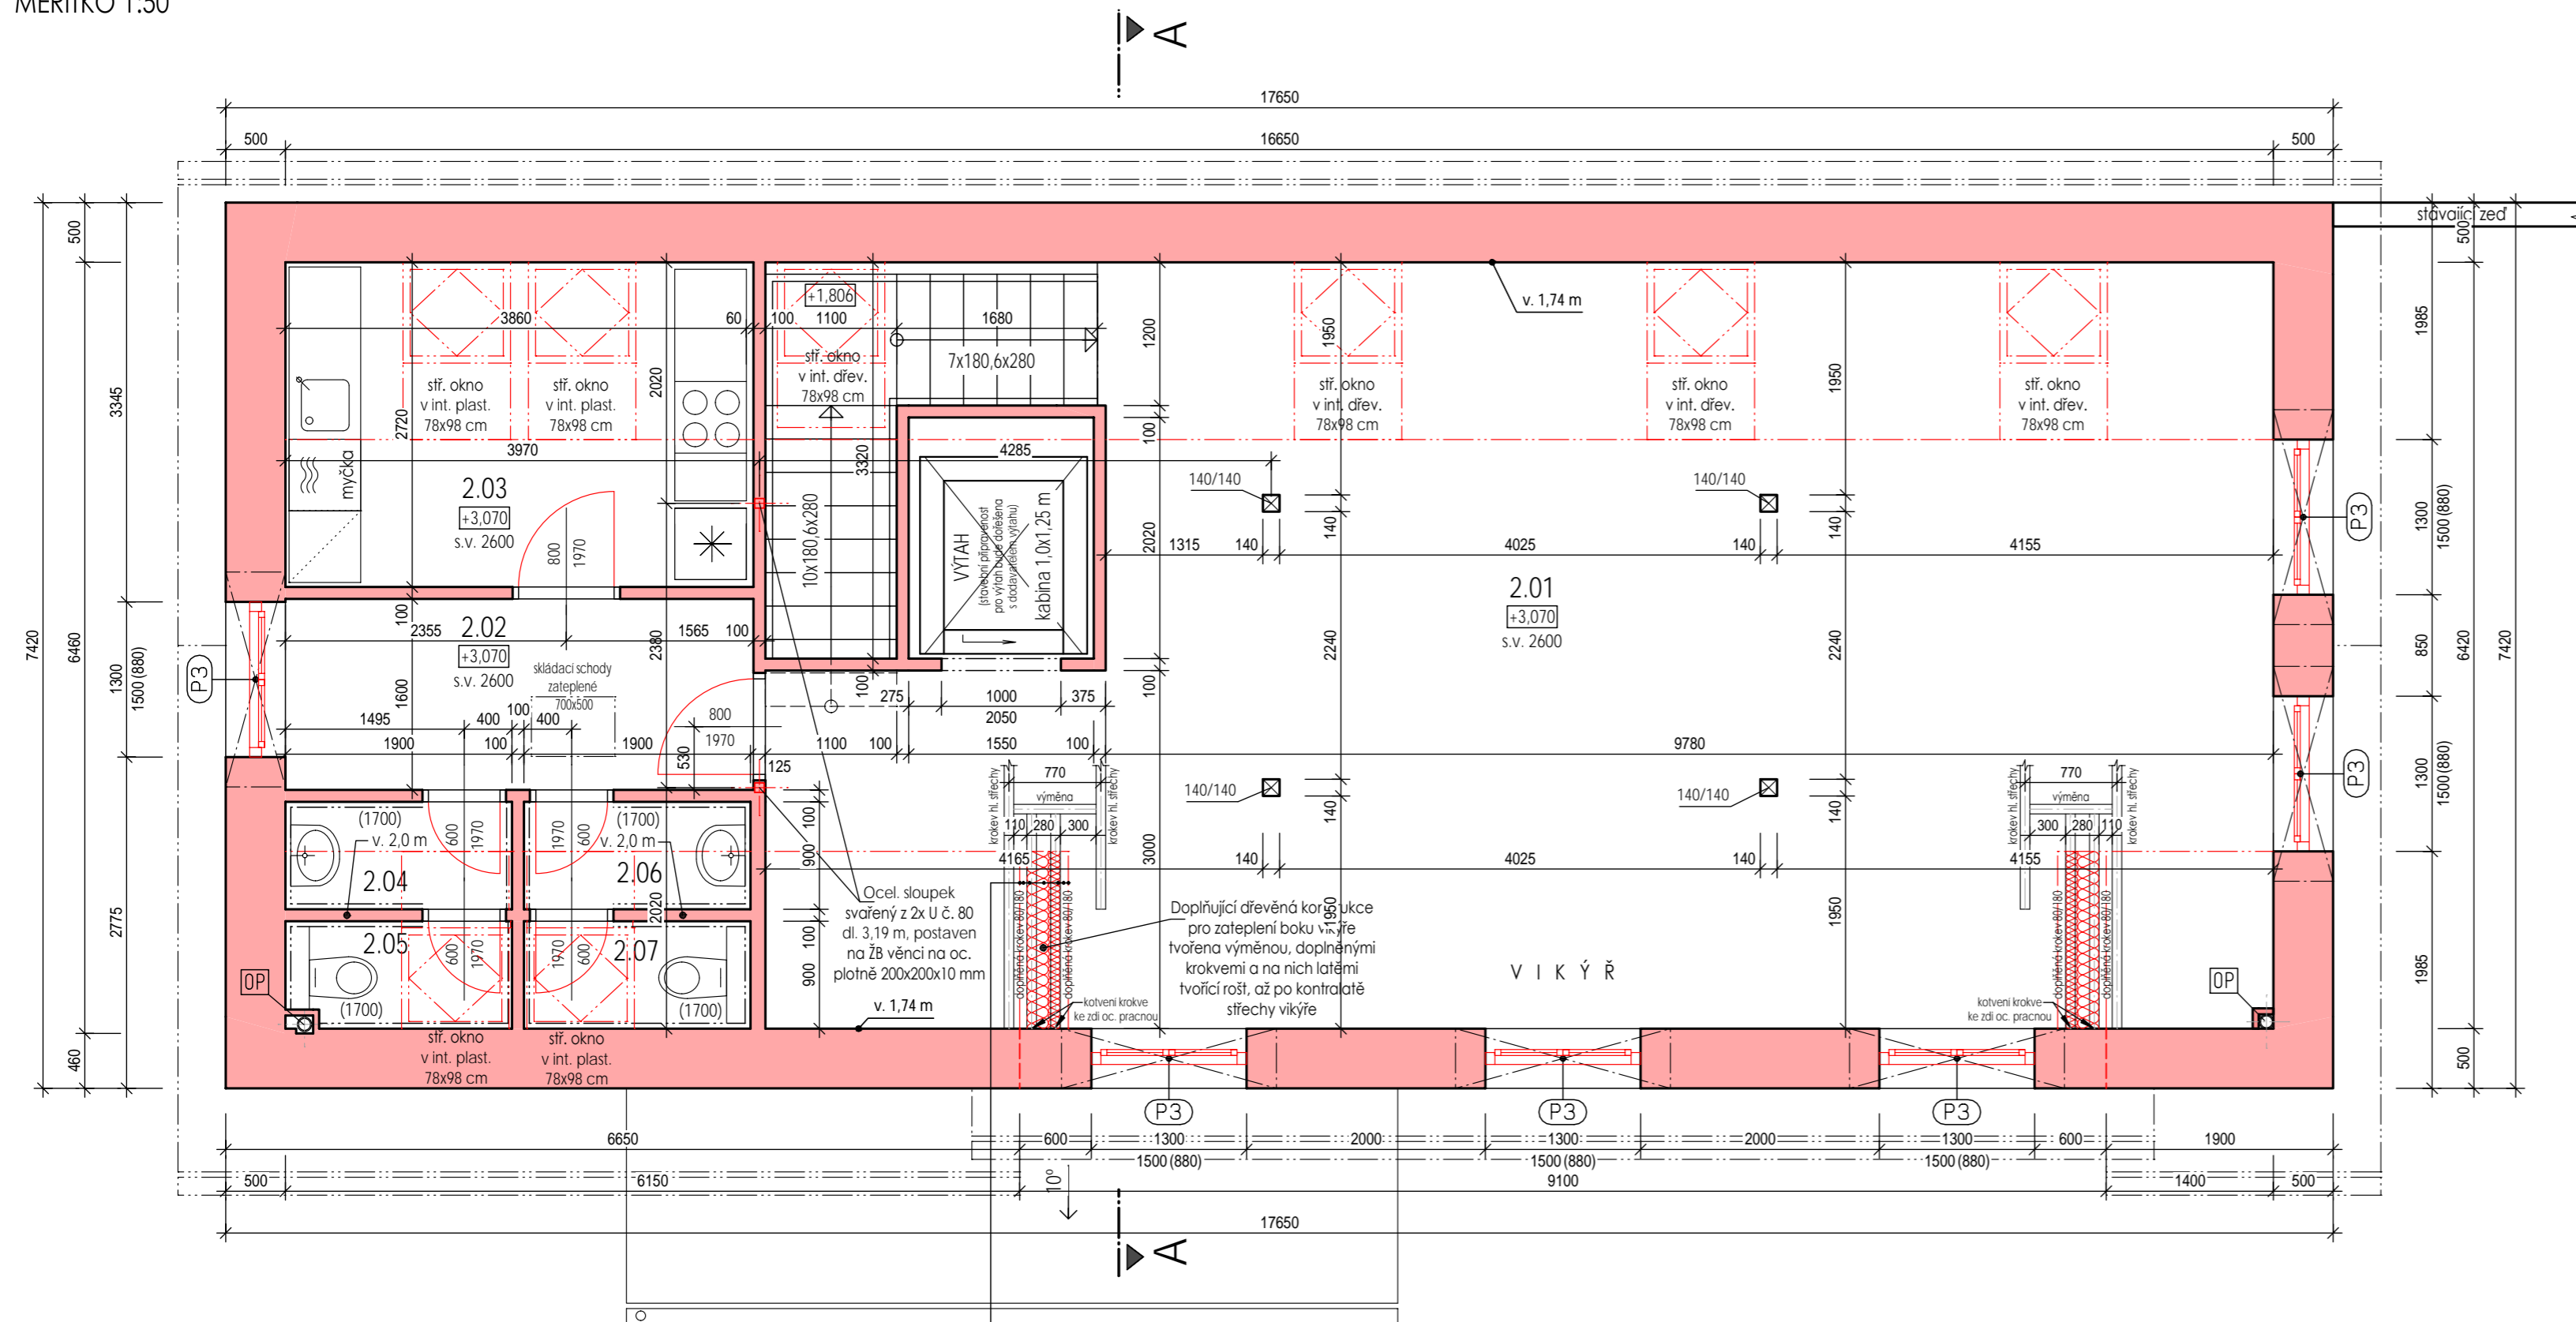

LEGENDA MÍSTNOSTÍ


ozn.	název místnosti	plocha m ²	podlaha	povrchové úpravy	poznámka
2.01	Sál, schody	77,54	PVC	Omítka štuková	PVC lišta
2.02	Chodba	6,27	PVC	Omítka štuková	PVC lišta
2.03	Kuchyň	10,66	PVC	Omítka štuková	PVC lišta
2.04	Předsíňka - ženy	1,72	Keramická dlažba	Keramický obklad	v = 1700mm
2.05	WC - ženy	1,72	Keramická dlažba	Keramický obklad	v = 1700mm
2.06	Předsíňka - muži	1,72	Keramická dlažba	Keramický obklad	v = 1700mm
2.07	WC - muži	1,72	Keramická dlažba	Keramický obklad	v = 1700mm
obytná plocha		88,20			
ostatní plocha		13,15			
užitná plocha		101,35			

LEGENDA HMOT

- Nové zdivo - Pórobetonové TI tvárnice P1,8-300 tl. 500 mm a příčkovky P4-500 tl. 100, 125 mm
- Vybourané konstrukce

VÝPIS PŘEKLADŮ 2.NP

ozn.	popis	ks
(P3)	2x nosný překlad pórobetonový NOP IV/3/20 (rozměry - š x v x d: 250 x 249 x 1750 mm)	6

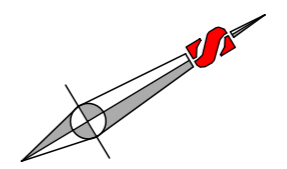

- Fasádní silikátová omítka
- Tmel+perlínka+tmel
- Cetris deska tl. 15 mm
- Pojistná difúzní hydroizolace
- Konstrukce z dřevěných latí
- Tepelná izolace - mineral. vata
- Konstrukce z dřevěných latí
- Ocel. SDK jednoduchý rošt
- Parozábrana N140 na oc. roštu
- SDK deska White tl. 12,5 mm

POZNÁMKY:

- Před prováděním vnitřních instalací je nutné ze strany investora dopřesnit zařizovací předměty a návrh kuchyně.
- V 2.NP bude použit na podhled sádrokartón WHITE (GREEN - WC) tl. 12,5 mm.
- Schodiště do 2.NP bude dřevěné, samonosné, schodnicové z masivu.

OP Odpadní kanalizační potrubí PVC HT DN 100 (odvětrání kanalizace nad střešní rovinu)

STAVEBNÍK Město Budišov nad Budišovkou Halaškovo náměstí 2, 747 87, Budišov n. B.	VYPRACOVAL Ing. Stanislav Rippel Štáblovice 132, 747 82, Štáblovice	ZODPOVĚDNÝ PROJEKTANT Ing. Luděk Chlachula ČKAIT 1102385
STAVEBNÍ ÚPRAVY OBJEKTU V AREÁLU STŘEDISKA VOLNÉHO ČASU BUDIŠOV NAD BUDIŠOVKOU SPOJENÉ SE ZMĚNOU V UŽÍVÁNÍ NA KOMUNITNÍ CENTRUM		MÍSTO STAVBY parc. č. 330 kař. úz. Budišov nad Budišovkou
		DATUMJ 06/2017 FORMÁTJ 630x297 MĚŘÍTKOJ M 1:50 ZAK. Č. S-2017/12
NÁZEV VÝKRESU PŮDORYS 2.NP - NOVÝ STAV		ČÍSLO VÝKRESU S05
STUPEŇ PROJEKTU SPOLEČNÉ ÚZEMNÍ ROZHODNUTÍ A STAVEBNÍ POVOLENÍ		