


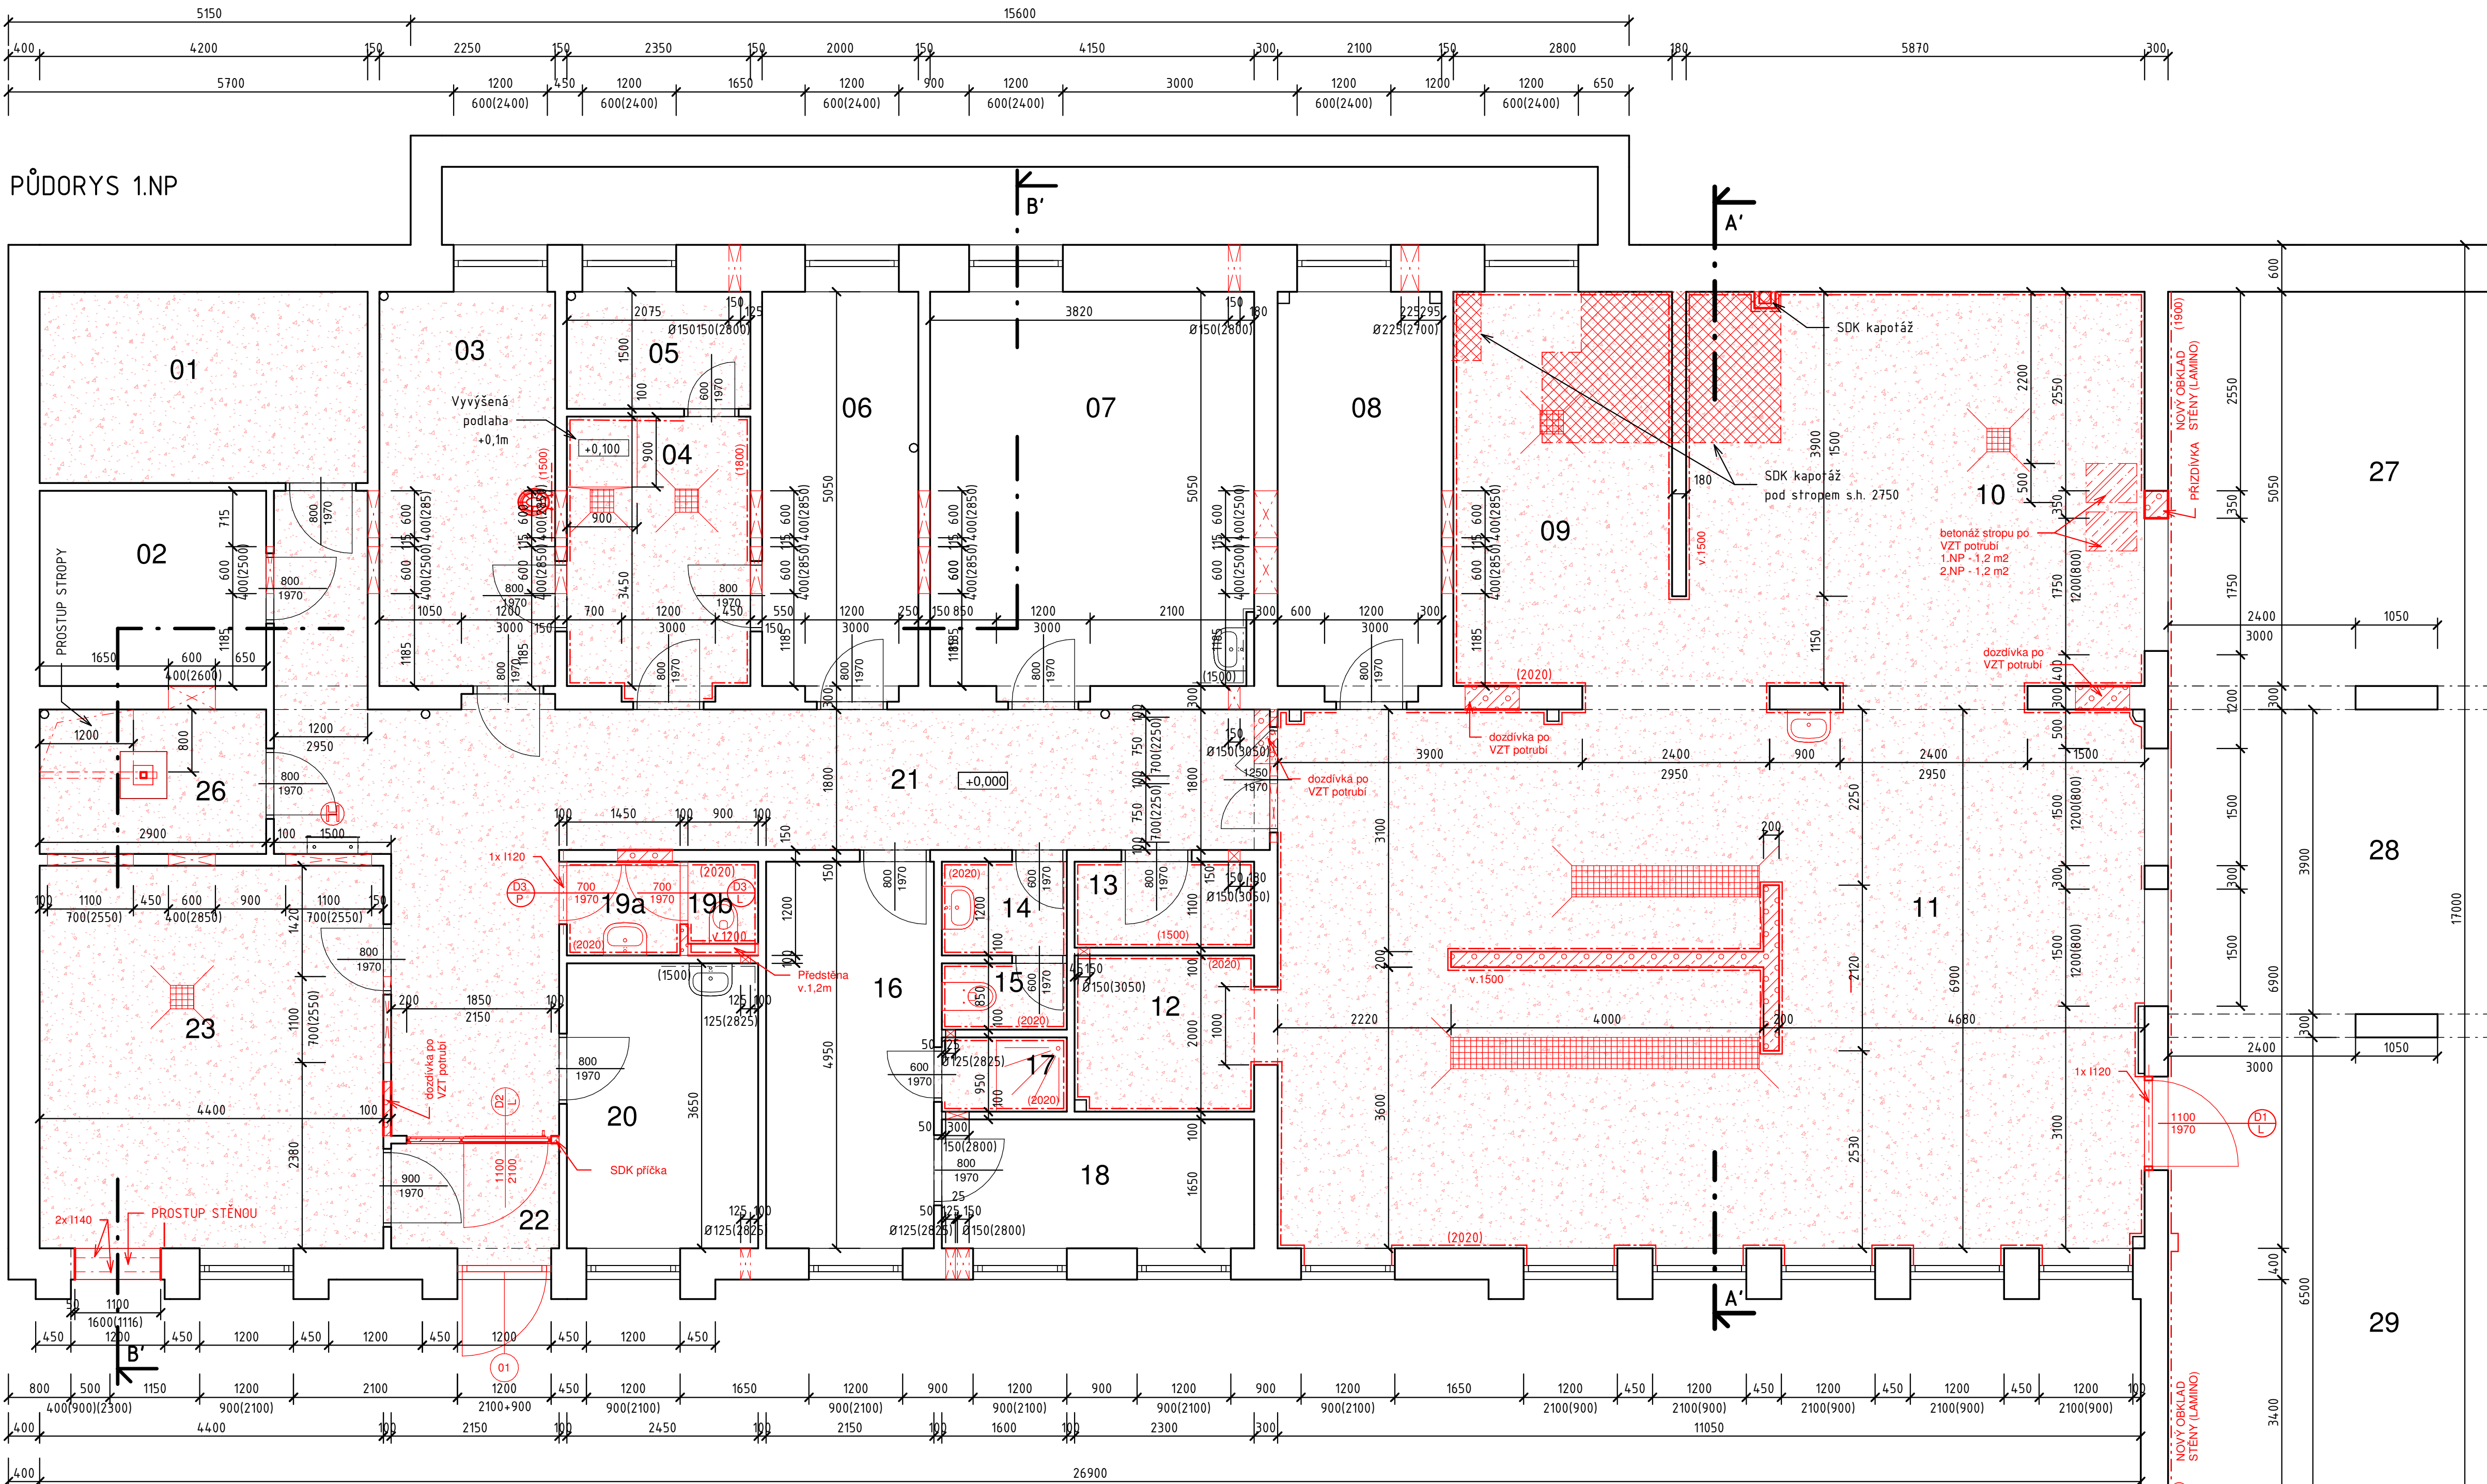

Tabulka místností - návrh								
Číslo	Název	Plocha	Podlaha stávající	Úprava podlahy	Povrchy stěn stávající	Úprava stěn	Povrch stropu	Úprava stropu
01	El. rozvodna	10,3 m ²	Keramická dlažba	Keramická dlažba+sokl	Omítka + ker. sokl	Sanační omítka (dílužní lišta)+malba	Omítka	Omítka+malba
02	Sklad inventáře 2	7,3 m ²	Keramická dlažba		Omítka + ker. sokl	Malba	Omítka	Malba
03	Úklidová komora a sklad chemie	11,4 m ²	Keramická dlažba	Keramická dlažba+sokl	Omítka + ker. sokl	Ker. obklad(1500)+vývěvka+omítka 10%+malba	Omítka	Omítka 10%+malba
04	HPZ	8,1 m ²	Keramická dlažba	Keramická dlažba+podklad. vrstvy	Ker. obklad(1800)+omítka	Ker. obklad(1800)+omítka+malba	Omítka	Malba
05	Sklad 1	3,5 m ²	Keramická dlažba	Keramická dlažba+sokl	Omyv. nátěr(1800)+omítka	Omyv. nátěr(1800)+omítka 10%+malba	Omítka	Omítka 10%+malba
06	Sklad zeleniny	10,1 m ²	Keramická dlažba		Omítka + ker. sokl	Omítka 10%+malba	Omítka	Omítka 10%+malba
07	Sklad potravin	20,9 m ²	Keramická dlažba		Omítka + ker. sokl	Malba	Omítka	Malba
08	Sklad	10,6 m ²	Keramická dlažba		Omítka + ker. sokl	Omítka 15%+malba	Omítka	Omítka 15%+malba
09	Mytí provoz. nádobí	14,2 m ²	Keramická dlažba	Keramická dlažba+podklad. vrstvy	Ker. obklad(1800)+omítka	Ker. obklad(2020)+malba	Omítka	Malba
10	Přijem a mytí stol. nádobí	29,7 m ²	Keramická dlažba	Keramická dlažba+podklad. vrstvy	Ker. obklad(1800)+omítka	Ker. obklad(2020)+malba	Omítka	Malba
11	Kuchyň	75,4 m ²	Keramická dlažba	Keramická dlažba+podklad. vrstvy	Ker. obklad(1800)+omítka	Ker. obklad(2020)+malba	Omítka	Malba
12	Přípravná masa	4,6 m ²	Keramická dlažba	Keramická dlažba+podklad. vrstvy	Ker. obklad(1800)+omítka	Ker. obklad(2020)+malba	Omítka	Malba
13	Sklad válců	2,5 m ²	Keramická dlažba	Keramická dlažba	Ker. obklad(1500)+omítka	Ker. obklad(1500)+malba	Omítka	Malba
14	Předsíň Ž.	1,9 m ²	Keramická dlažba	Keramická dlažba+podklad. vrstvy	Ker. obklad(1500)+omítka	Ker. obklad(2020)+malba	Omítka	Malba
15	WC ženy	1,4 m ²	Keramická dlažba	Keramická dlažba+podklad. vrstvy	Omítka + ker. sokl	Ker. obklad(2020)+malba	Omítka	Malba
16	Šatna	10,6 m ²	PVC		Omítka	Malba	Omítka	Malba
17	Sprcha	1,5 m ²	Keramická dlažba	Keramická dlažba+podklad. vrstvy	Ker. obklad(1800)+omítka	Ker. obklad(2020)+malba	Omítka	Malba
18	Denní místnost	6,6 m ²	Keramická dlažba		Omítka + ker. sokl	Malba	Omítka	Malba
19a	Předsíňka	1,7 m ²	Keramická dlažba	Keramická dlažba+podklad. vrstvy	Ker. obklad(1500)+omítka	Ker. obklad(2020)+malba	Omítka	Malba
19b	WC muži	0,9 m ²	Keramická dlažba	Keramická dlažba+podklad. vrstvy	Ker. obklad(1500)+omítka	Ker. obklad(2020)+malba	Omítka	Malba
20	Kancelář	8,9 m ²	Koberec		Omítka	Malba	Omítka	Malba
21	Chodba	34,3 m ²	Keramická dlažba	Keramická dlažba+sokl	Omyv. nátěr(1200)+omítka	Omyv. nátěr(1200)+15% omítka+malba	Omítka	Malba
22	Zádvěří	2,9 m ²	Keramická dlažba	Odstranění dlažby + sokl	Omyv. nátěr(1200)+omítka	Omyv. nátěr(1200)+15% omítka+malba	Omítka	Malba
23	Vzduchotechnika	21,6 m ²	Keramická dlažba	Keramická dlažba+podklad. vrstvy	Omítka	Malba	Omítka	Malba
26	Sklad inventáře	5,4 m ²	Keramická dlažba	Keramická dlažba+podklad. vrstvy	Omítka + ker. sokl	Malba	Omítka	Malba
27	Pomocná jídelna	47,0 m ²	Keramická dlažba		Omítka + obklad stěn	Část.obklad lamino (1900)+malba	Omítka	
28	Pomocná jídelna	36,2 m ²	Keramická dlažba		Omítka + obklad stěn	Část.obklad lamino (1900)+malba	Omítka	
29	Jídelna	115,5 m ²	Keramická dlažba		Omítka + obklad stěn	Část.obklad lamino (1900)+malba	Omítka	

LEGENDA

- STÁVAJÍCÍ ZDĚNÉ KONSTRUKCE

STÁVAJÍCÍ BETONOVÉ KONSTRUKCE

STÁVAJÍCÍ KONSTRUKCE (VÝPLNĚ OTVORŮ, OSTATNÍ KONST.)

NOVÉ ZDĚNÉ KONSTRUKCE, DOZDÍVKY PÓROBETONOVÉ TVÁRNICE

NOVÉ ŽELEZOBETONOVÉ KONSTRUKCE

VNITŘNÍ SÁDROKARTONOVÉ PŘÍČKY DVOUPLÁŠŤOVÉ TL. 150mm, CW+UW 100, DESKY 2x12,5mm

SDK KAPOTÁŽ POD STROPEM v ploše 6m2, S.H. 2,75m, v. 0,5m

PLOCHA NOVÉ VRSTVY PODLAHY

NOVÉ ŽLABY, VPUSTI

NOVÉ KONSTRUKCE (VÝPLNĚ OTVORŮ, OSTATNÍ KONST.)

NOVÝ KERAM. OBKLADU

NOVÉ OBLOŽENÍ STĚN
- VNITŘNÍ SÁDROKARTONOVÉ PŘÍČKY DVOUPLÁŠŤOVÉ TL. 150mm, CW+UW 100, DESKY 2x12,5mm
- SDK KAPOTÁŽ POD STROPEM v ploše 6m2, S.H. 2,75m, v. 0,5m
- PLOCHA NOVÉ VRSTVY PODLAHY
- NOVÉ ŽLABY, VPUSTI
- NOVÉ KONSTRUKCE (VÝPLNĚ OTVORŮ, OSTATNÍ KONST.)
- NOVÝ KERAM. OBKLADU
- NOVÉ OBLOŽENÍ STĚN

PROJEKTANT STAVEBNÍ ČÁST: Ing. Magdaléna Stojenová

INVESTOR: Základní škola Budišov nad Budišovkou
Halaškovy nám. 178
747 87 Budišov nad Budišovkou

NÁZEV AKCE: ZŠ BUDIŠOV NAD BUDIŠOVKOU - REKONSTRUKCE KUCHYNĚ

OBSAH VÝKRESU: Půdorys 1.NP - nový stav

GASTROSEV
PROJEKTOVÁNÍ GASTROPROVOZŮ

GASTROSEV, s.r.o.
Frýdecká 1237
739 32 Vratimov

ČÁST STAVEBNÍ: DATUM: 03/2025

FÓRMÁT: 8 x A4
STUPEŇ: DPS

MĚŘÍTKO: 1 : 50

ČÍSLO: D.1.5