


PŮDORYS 1.NP - NOVÝ STAV
MĚŘÍTKO 1:50

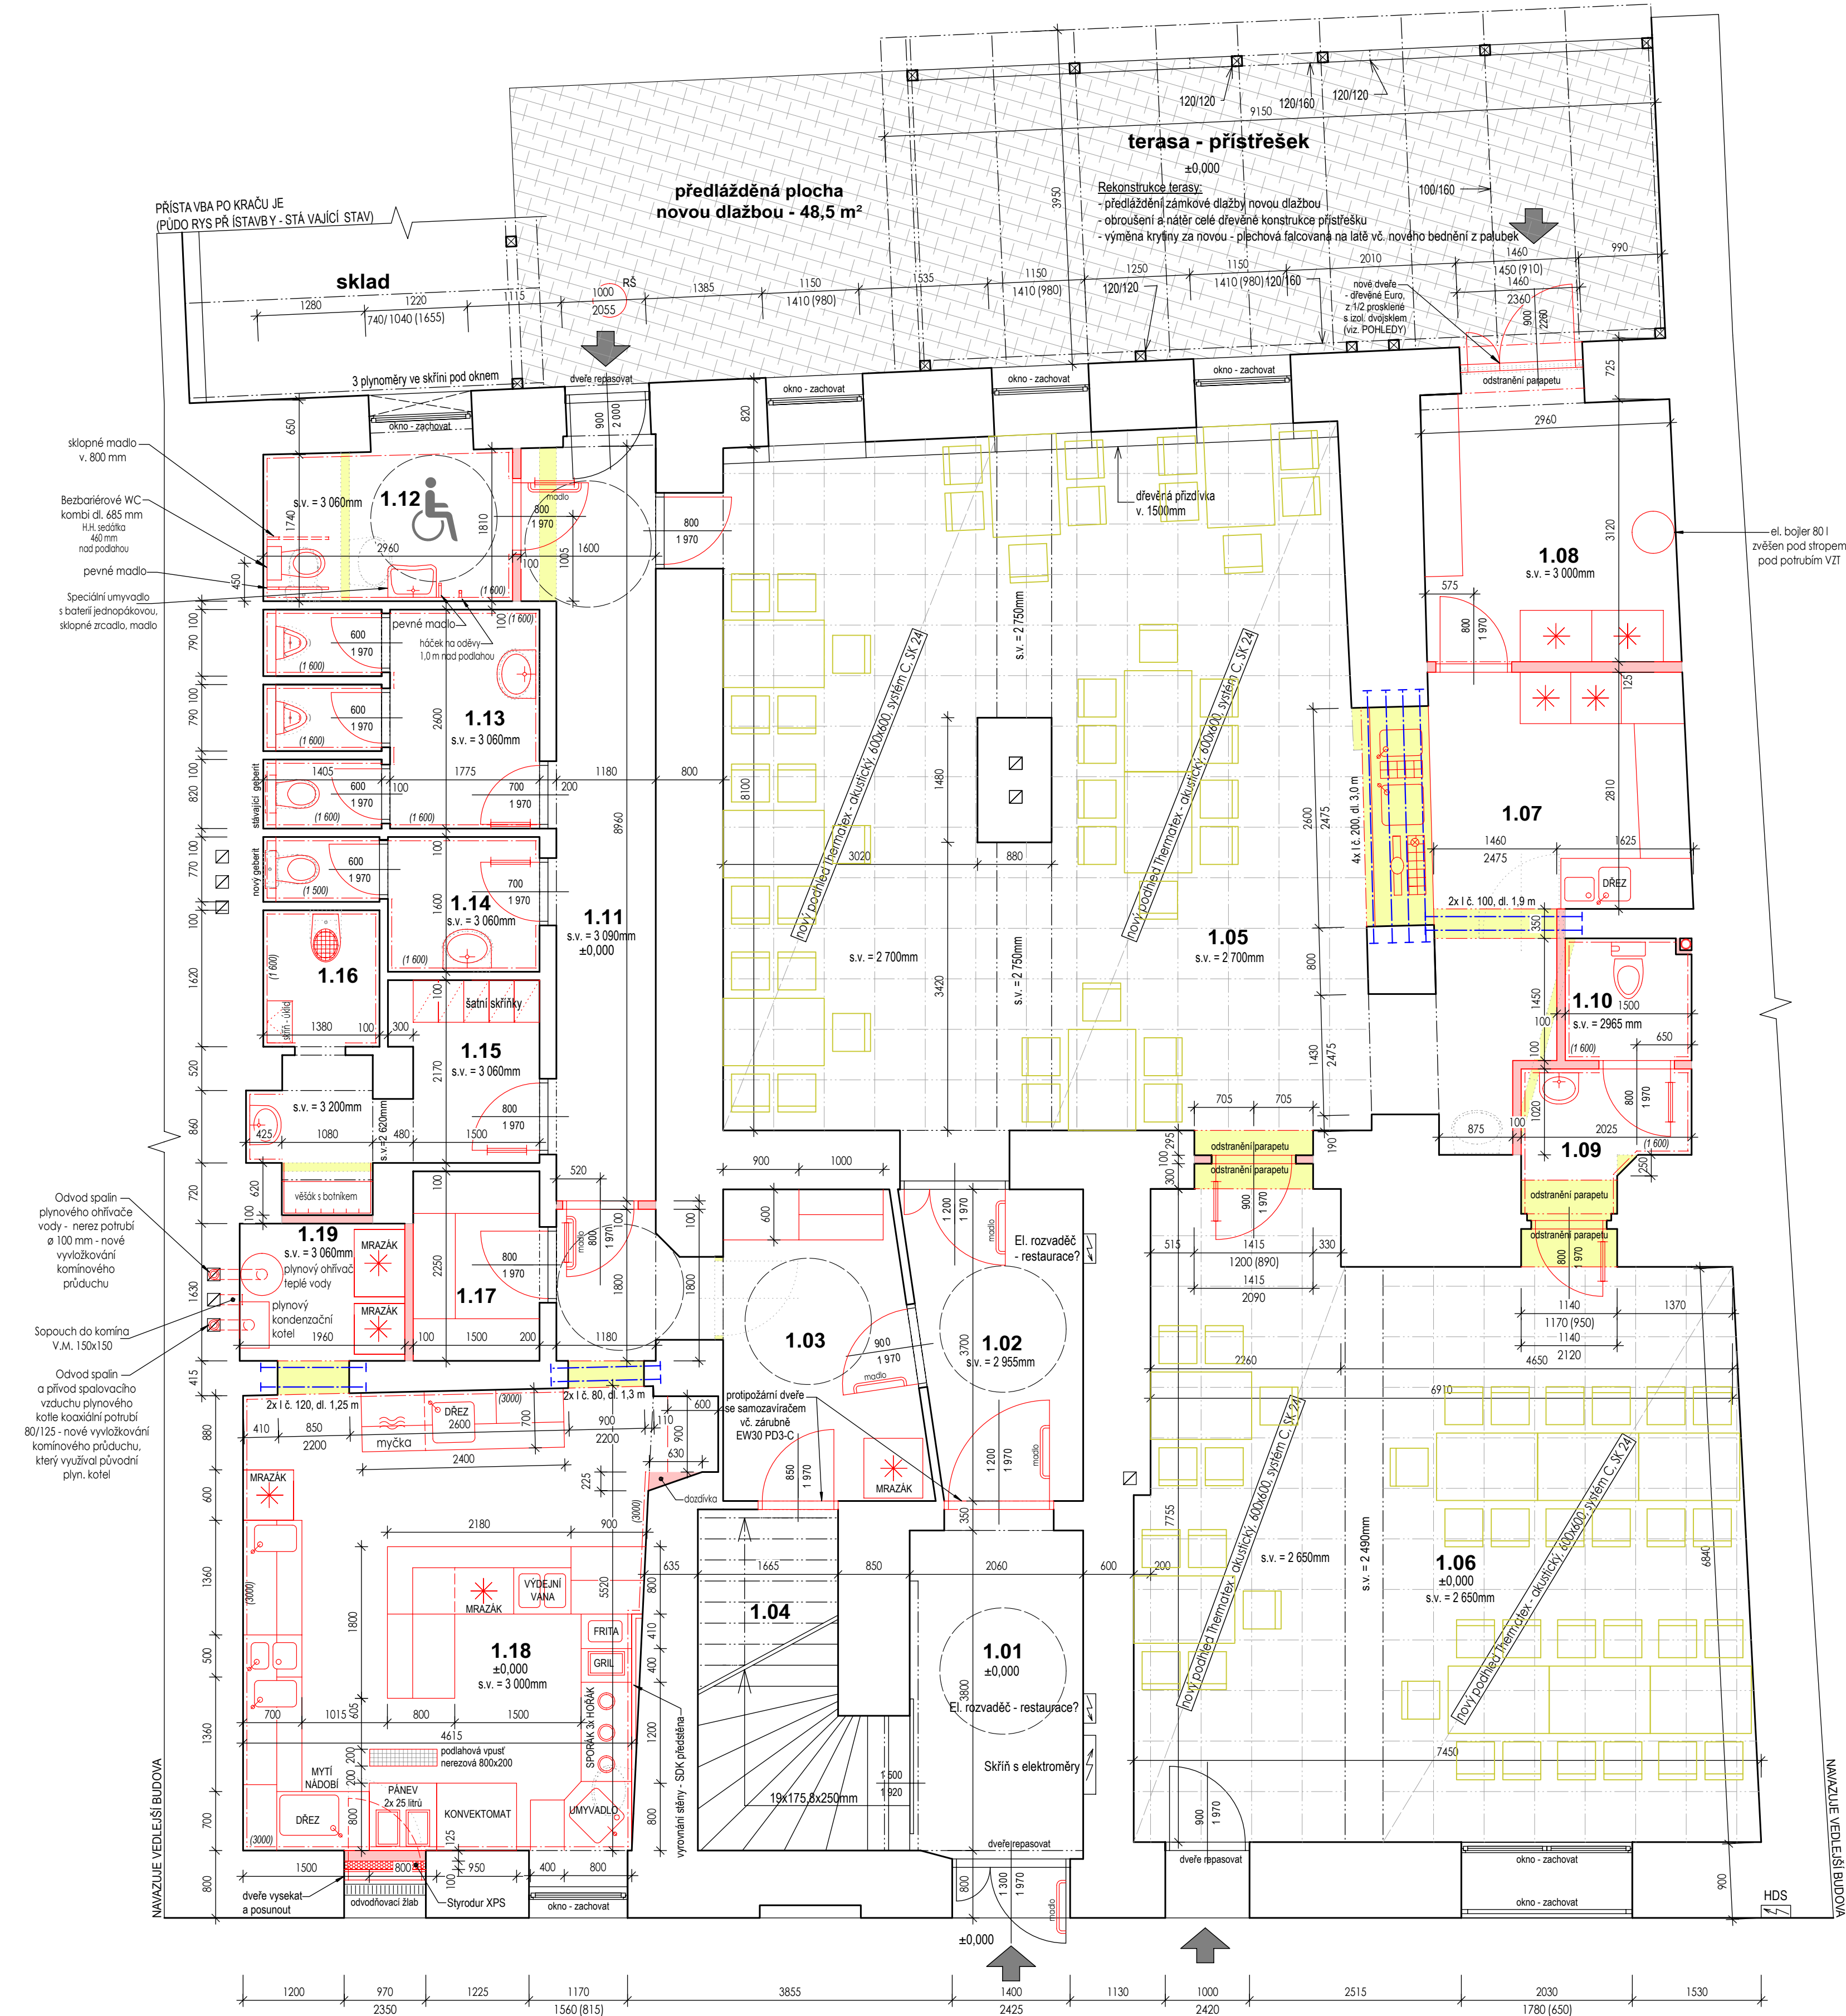

LEGENDA MÍSTNOSTÍ					
ozn.	název místnosti	plocha m²	podlaha	povrchové úpravy	poznámka
1.01	Záveř	7,83	Keramická dlažba	Omítka štuková	sokl v = 100 mm
1.02	Chodba	7,13	Keramická dlažba	Omítka štuková	sokl v = 100 mm
1.03	Chodba	11,27	Keramická dlažba	Omítka štuková	sokl v = 100 mm
1.04	Schodiště	8,11	Keramická dlažba	Omítka štuková	-
1.05	Restaurace	62,30	Keramická dlažba	Omítka štuková	sokl v = 100 mm
1.06	Salónek	51,27	Keramická dlažba	Omítka štuková	sokl v = 100 mm
1.07	Bar	12,20	Keramická dlažba	Omítka štuková	sokl v = 100 mm
1.08	Sklad (nápoje, cukrovinky, atd.)	9,47	Keramická dlažba	Omítka štuková	sokl v = 100 mm
1.09	Předsíň	2,90	Keramická dlažba	Keramický obklad	v = 1500 mm
1.10	WC	2,17	Keramická dlažba	Keramický obklad	v = 1500 mm
1.11	Chodba	11,33	Keramická dlažba	Omítka štuková	sokl v = 100 mm
1.12	WC bezbariérové + personál	5,26	Keramická dlažba	Keramický obklad	v = 1500 mm
1.13	WC muži	8,55	Keramická dlažba	Keramický obklad	v = 1500 mm
1.14	WC ženy	4,02	Keramická dlažba	Keramický obklad	v = 1500 mm
1.15	Šatna personál	6,27	Keramická dlažba	Omítka štuková	sokl v = 100 mm
1.16	Uklid - vylevka	2,23	Keramická dlažba	Keramický obklad	v = 1500 mm
1.17	Sklad suchý	3,37	Keramická dlažba	Omítka štuková	sokl v = 100 mm
1.18	Kuchyň	25,87	Keramická dlažba	Om. štuk., ker. obklad	v = 2500 mm
1.19	Technická místnost	3,20	Keramická dlažba	Omítka štuková	sokl v = 100 mm
užitná plocha		244,75			

LEGENDA HMOT	
	Stávající konstrukce - zdivo z CPP na VC maltu
	Nové zdivo - párorbetonové přčkovky tl. 100 a 125mm
	Vybourané konstrukce

STAVEBNÍK Město Budišov nad Budišovkou IČ: 00299898 Halaškovo náměstí 2, 747 87, Budišov n. B.	VYPRACOVAL Ing. Stanislav Rippel č. p. 205, 747 82, Štáblovice	ZODPOVĚDNÝ PROJEKTANT Ing. Kamil Neuwerth ČKAIT 1102733
STAVEBNÍ ÚPRAVY 1.NP OBJEKTU Č. P. 33, HALAŠKOVO NÁMĚSTÍ, BUDIŠOV NAD BUDIŠOVKOU PARC. Č. 58, KAT. ÚZ. BUDIŠOV NAD BUDIŠOVKOU		
NÁZEV VÝKRESU PŮDORYS 1.NP - NOVÝ STAV	STUPEŇ PROJEKTU POVOLENÍ STAVBY	MÍSTO STAVBY parc. č. 58 kat. úz. Budišov nad Budišovkou DATUM 06/2024 FORMÁT 634x520 MĚŘÍTKO M 1:50 ZAK. Č. S-2024/38 ČÍSLO VÝKRESU
		03