PŮDORYS STŘECHY– NAVRHOVANÝ STAV
M 1:50

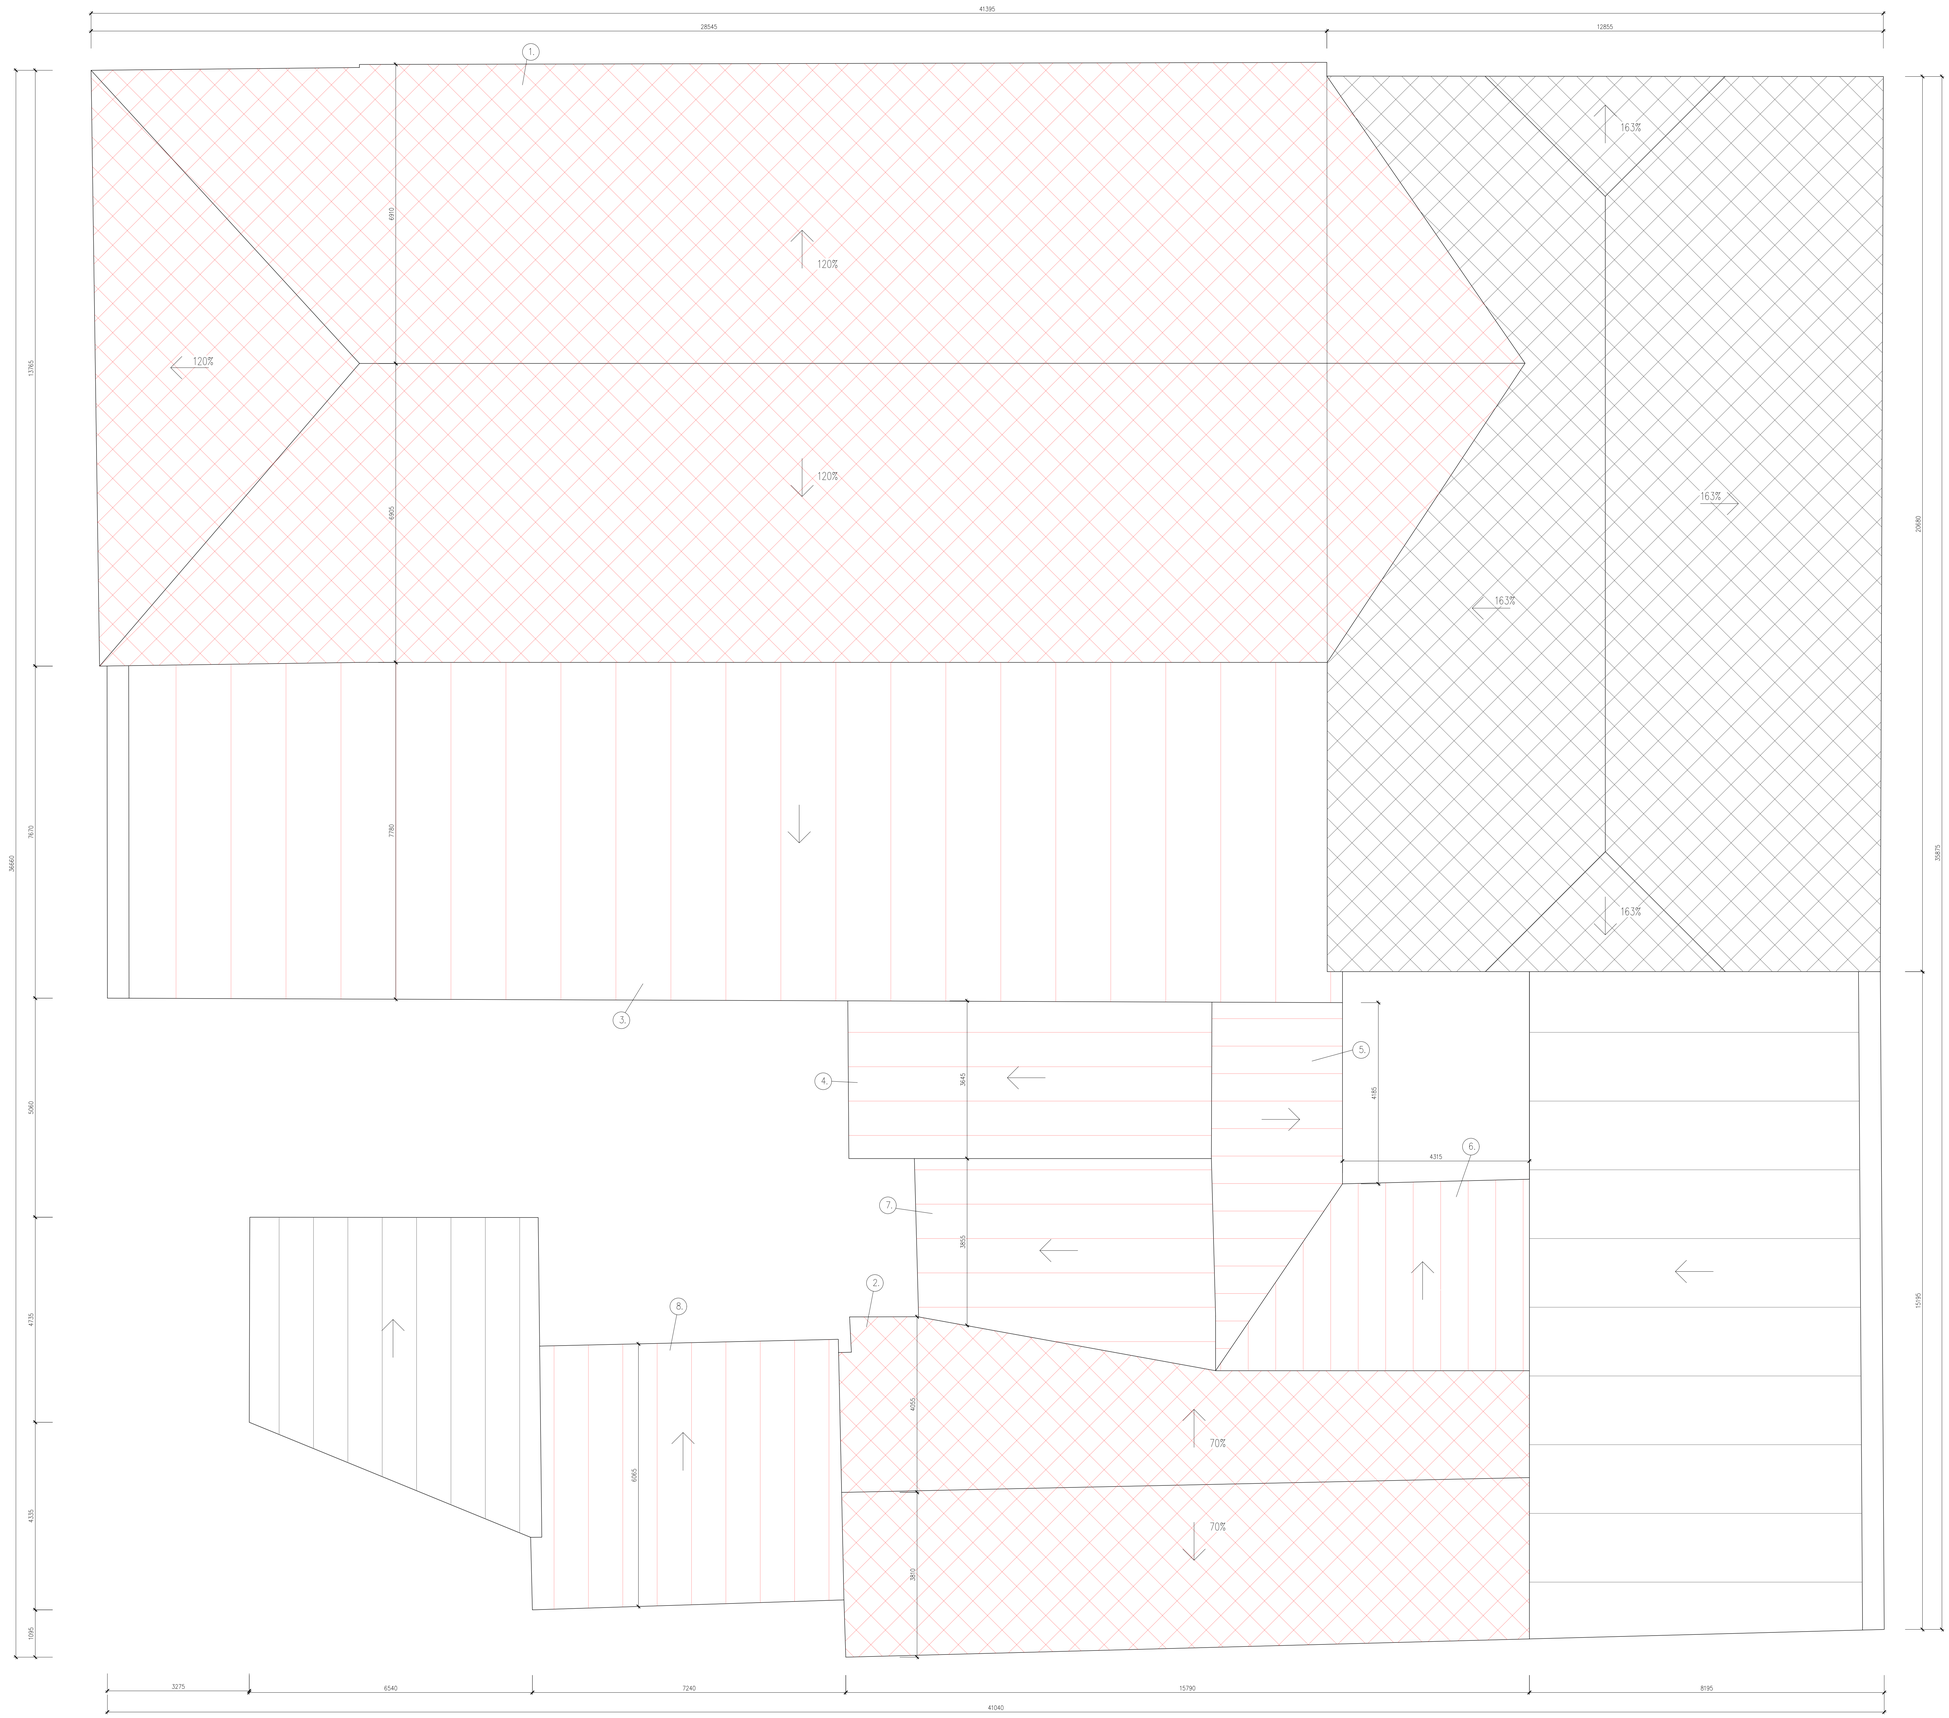

LEGENDA KONSTRUKCÍ

- STÁVAJÍCÍ NEZÁVADNÁ KRYTINA
- NOVÁ KRYTINA CAPACCO
- STÁVAJÍCÍ NEZÁVADNÁ KRYTINA
- NOVÁ PLECHOVÁ KRYTINA

V DOBĚ ZPRACOVÁNÍ PASPORTIZACE STÁVAJÍCÍHO STAVU OBJEKTU A PŘI JEJÍM ZAMĚŘOVÁNÍ NEBYLO MOŽNO ZAMĚŘIT VŠECHNY POTŘEBNÉ KONSTRUKCE, NEDOSTUPNÉ DETAILY, A TO PŘEDEVŠÍM V OBLASTI STŘECHY SE MOHOU LIŠIT OD SKUTEČNOSTI. PRO ODSTRANĚNÍ PŘÍPADNÝCH KOLIZÍ BUDE PROVEDENA KONTROLA STÁVAJÍCÍHO STAVU ZHOTOVITELEM STAVBY Z LEŠENÍ.
SKLON STŘECH NUTNO OVĚŘIT

OVĚŘIT POČET A VELIKOST KOMÍNOVÝCH PRŮDUCHŮ.

NAVRHOVANÉ ÚPRAVY

1. NOVÁ STŘEŠNÍ KRYTINA CAPACCO VE SKLONU CCA 120% (PLOCHA 424 m2)
2. NOVÁ STŘEŠNÍ KRYTINA CAPACCO VE SKLONU CCA 70% (PLOCHA 108 m2)
3. NOVÁ STŘEŠNÍ PLECHOVÁ KRYTINA PLOCHÉ STŘECHY (PLOCHA 216 m2)
4. NOVÁ STŘEŠNÍ PLECHOVÁ KRYTINA PLOCHÉ STŘECHY (PLOCHA 30,5 m2)
5. NOVÁ STŘEŠNÍ PLECHOVÁ KRYTINA PLOCHÉ STŘECHY (PLOCHA 19 m2)
6. NOVÁ STŘEŠNÍ PLECHOVÁ KRYTINA PLOCHÉ STŘECHY (PLOCHA 25,2 m2)
7. NOVÁ STŘEŠNÍ PLECHOVÁ KRYTINA PLOCHÉ STŘECHY (PLOCHA 29,3 m2)
8. NOVÁ STŘEŠNÍ PLECHOVÁ KRYTINA PLOCHÉ STŘECHY (PLOCHA 42 m2)

SOUČET PLOCHY MĚNĚNÉ KRYTINY CAPACCO	(532 m2)
SOUČET PLOCHY MĚNĚNÉ PLECHOVÉ KRYTINY	(362 m2)
CELKOVÁ PLOCHA MĚNĚNÉ KRYTINY	(894 m2)

název akce: REKONSTRUKCE KULTURNÍ DŮM BUDIŠOV NAD BUDIŠOVKOU
parc. č. 269, 270
KÚ Budišov nad Budišovkou [615501]

investor: Město Budišov nad Budišovkou,
Hálečkovo náměstí 2,
74787 Budišov nad Budišovkou

7D BIM projekt s.r.o.
Revoluční 910/20
794 01 Krnov
IČO: 05654866

zod. projektant: Aleš Kutra
kontroloval: Aleš Kutra
projektant: Tereza Sikorová
oddíl dok.: D.1.1.b-05
obsah: PŮDORYS STŘECHY– NÁVRHOVÝ STAV
stupeň: ÚP
formát: A0
číslo paré:
zakázkové číslo: 2025_45
měřítko: 1:50
datum: 08/2025