PŮDORYS A ŘEZ VTOKOVÝM OBJEKTEM
M 1:50

VZDOUVACÍ PRÁH
-VODOROVNÉ KULATINY-DUB- PRŮM. 0,2 m
-ZAJIŠTĚNÉ DUBOVOU KULATINOU (PRŮM. 0,2 m) -ZABERANĚNÉ DO HLOUBKY MIN 0,8 m
-VÝŘEZ PRO PŘEVEDENÍ ZŮSTATKOVÉHO PRŮTOKU Q330=8,2 l/s
-OPATŘENÝ GEOTEXTILIÍ 500g/m2

NAVAZUJÍCÍ BALVANITÝ SKLUZ
-LOMOVÝ KÁMEN O HMOTNOSTI NAD 200 kg
-MISKOVITÝ TVAR KORYTA
-SKLON 1:10
-FILTRAČNÍ VRSTVA TL 0,10 m, FRAKCE 32-64
-GEOTEXTILIE 500 g/m2

OPEVNĚNÍ KORYTA V OKOLÍ PRAHU
-KAMENNÁ ROVNANINA TL.0,4m S VYKLÍNOVÁNÍM SPÁR, HMOTNOST KAMENE DO 80 kg
-FILTRAČNÍ VRSTVA- HRUBÉ KAMENIVO FRAKCE 32-64 TL. 0,1m
-GEOTEXTÍLIE 500g/m

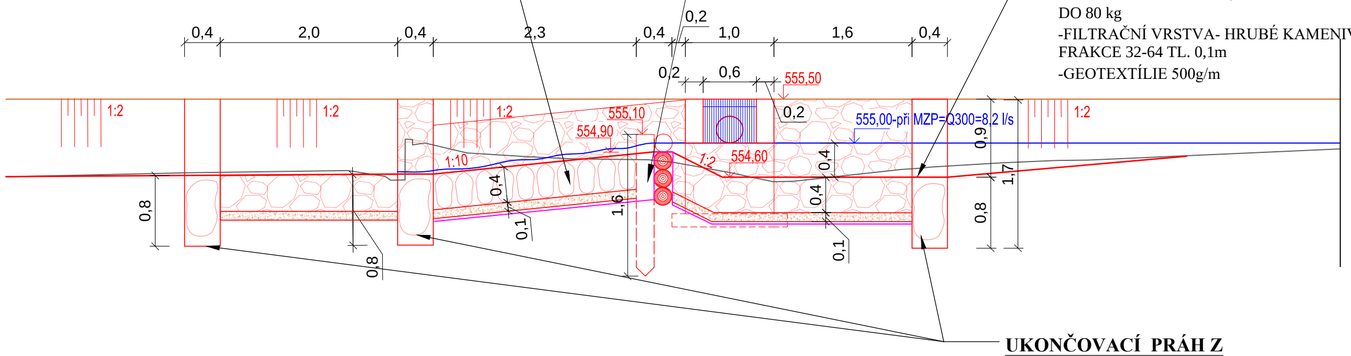

UKONČOVACÍ PRÁH Z LOMOVÉHO KAMENE:
- ŠÍŘKA 0,4 m
- HLOUBKA MIN 0,8 m

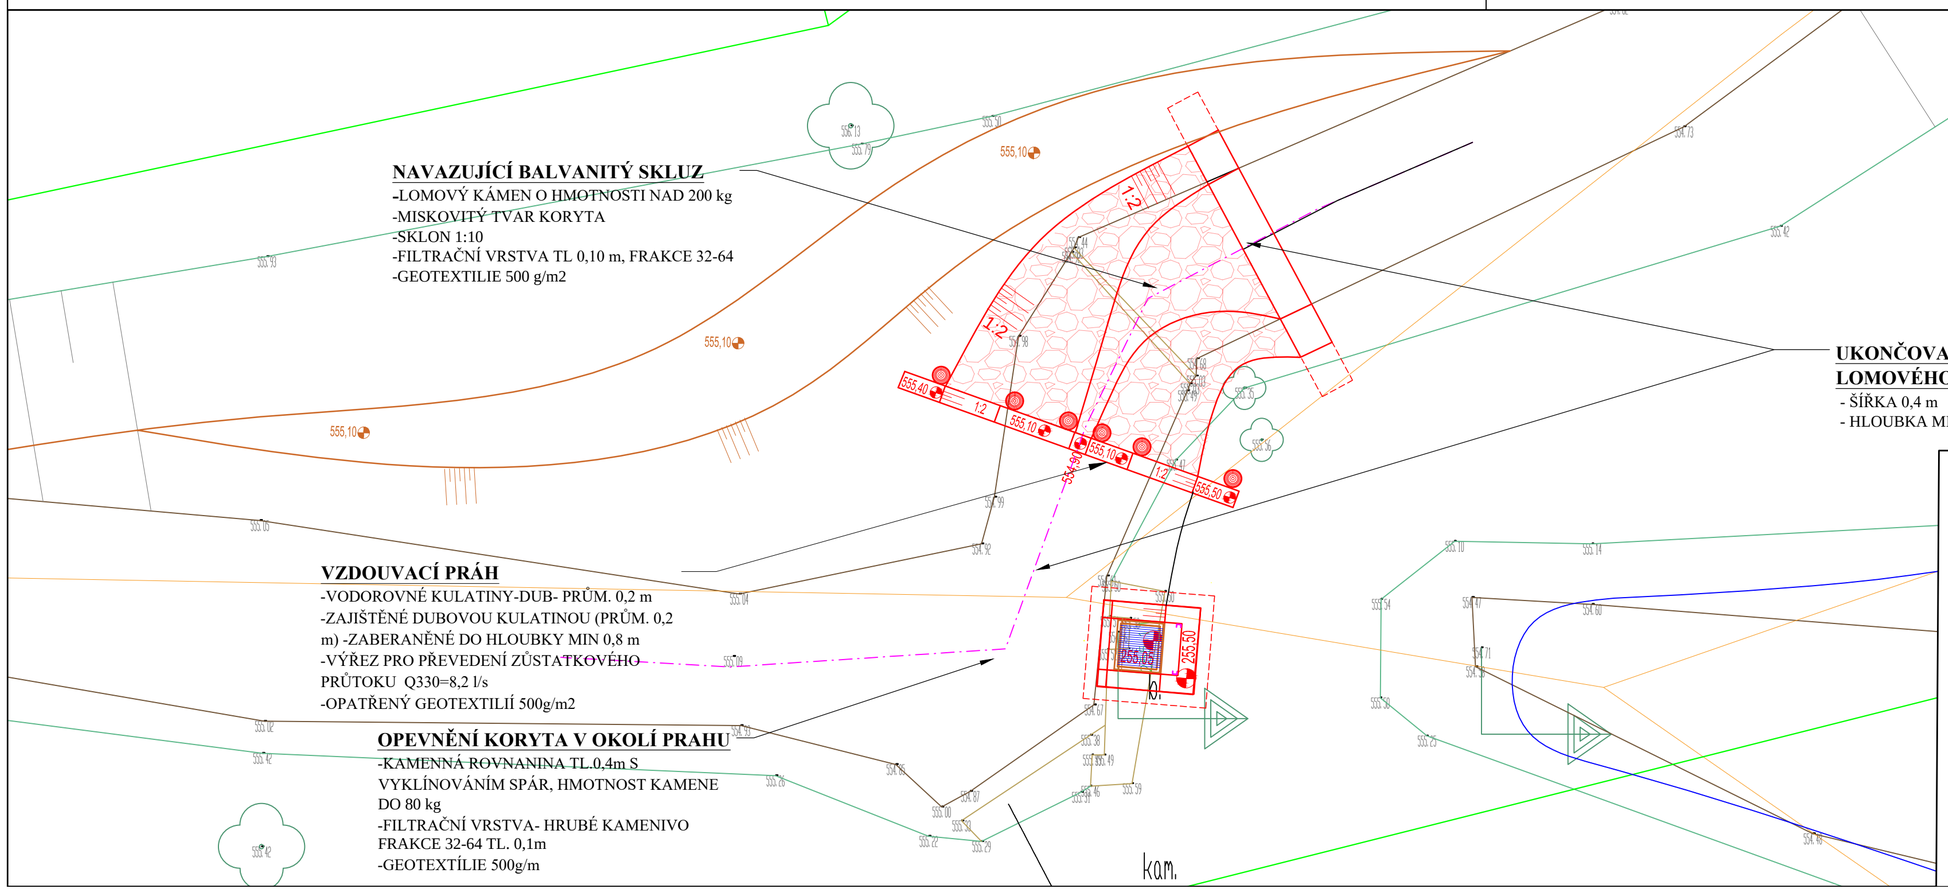

NAVAZUJÍCÍ BALVANITÝ SKLUZ
-LOMOVÝ KÁMEN O HMOTNOSTI NAD 200 kg
-MISKOVITÝ TVAR KORYTA
-SKLON 1:10
-FILTRAČNÍ VRSTVA TL 0,10 m, FRAKCE 32-64
-GEOTEXTILIE 500 g/m2

UKONČOVACÍ PRÁH Z LOMOVÉHO KAMENE:
- ŠÍŘKA 0,4 m
- HLOUBKA MIN 0,8 m

VZDOUVACÍ PRÁH
-VODOROVNÉ KULATINY-DUB- PRŮM. 0,2 m
-ZAJIŠTĚNÉ DUBOVOU KULATINOU (PRŮM. 0,2 m) -ZABERANĚNÉ DO HLOUBKY MIN 0,8 m
-VÝŘEZ PRO PŘEVEDENÍ ZŮSTATKOVÉHO PRŮTOKU Q330=8,2 l/s
-OPATŘENÝ GEOTEXTILIÍ 500g/m2

OPEVNĚNÍ KORYTA V OKOLÍ PRAHU
-KAMENNÁ ROVNANINA TL.0,4m S VYKLÍNOVÁNÍM SPÁR, HMOTNOST KAMENE DO 80 kg
-FILTRAČNÍ VRSTVA- HRUBÉ KAMENIVO FRAKCE 32-64 TL. 0,1m
-GEOTEXTÍLIE 500g/m

LEGENDA:
- PŮVODNÍ STAV
- NÁVRHOVÝ STAV
- HLADINA
- LOMOVÝ KÁMEN 80-200 kg

SOUŘADNÝ SYSTÉM: S - JTSK
VÝŠKOVÝ SYSTÉM: BPV

KAT. ÚZEMÍ:	GUNTRAMOVICE	VZD INVEST s.r.o. Kpt. Nálepky 2332, Pardubice, 530 02 Projektová a investiční činnost	
OKRES:	OPAVA		
KRAJ:	MORAVSKOSLEZSKÝ		
INVESTOR:	BUDIŠOV NAD BUDIŠOVKOU		
AKCE:	**Rekonstrukce obtokové nádrže Guntramovice**	PROJEKTANT:	ING. ŠVÁB
		VED.PROJEKTANT:	ING. DVOŘÁK
		STUPEŇ PD:	DÚR + DSP
		MĚŘÍTKO:	
		DATUM:	07/2021
OBSAH:	PŮDORYS A ŘEZ VTOKOVÝM OBJEKTEM	PŘÍLOHA Č.:	D.4