


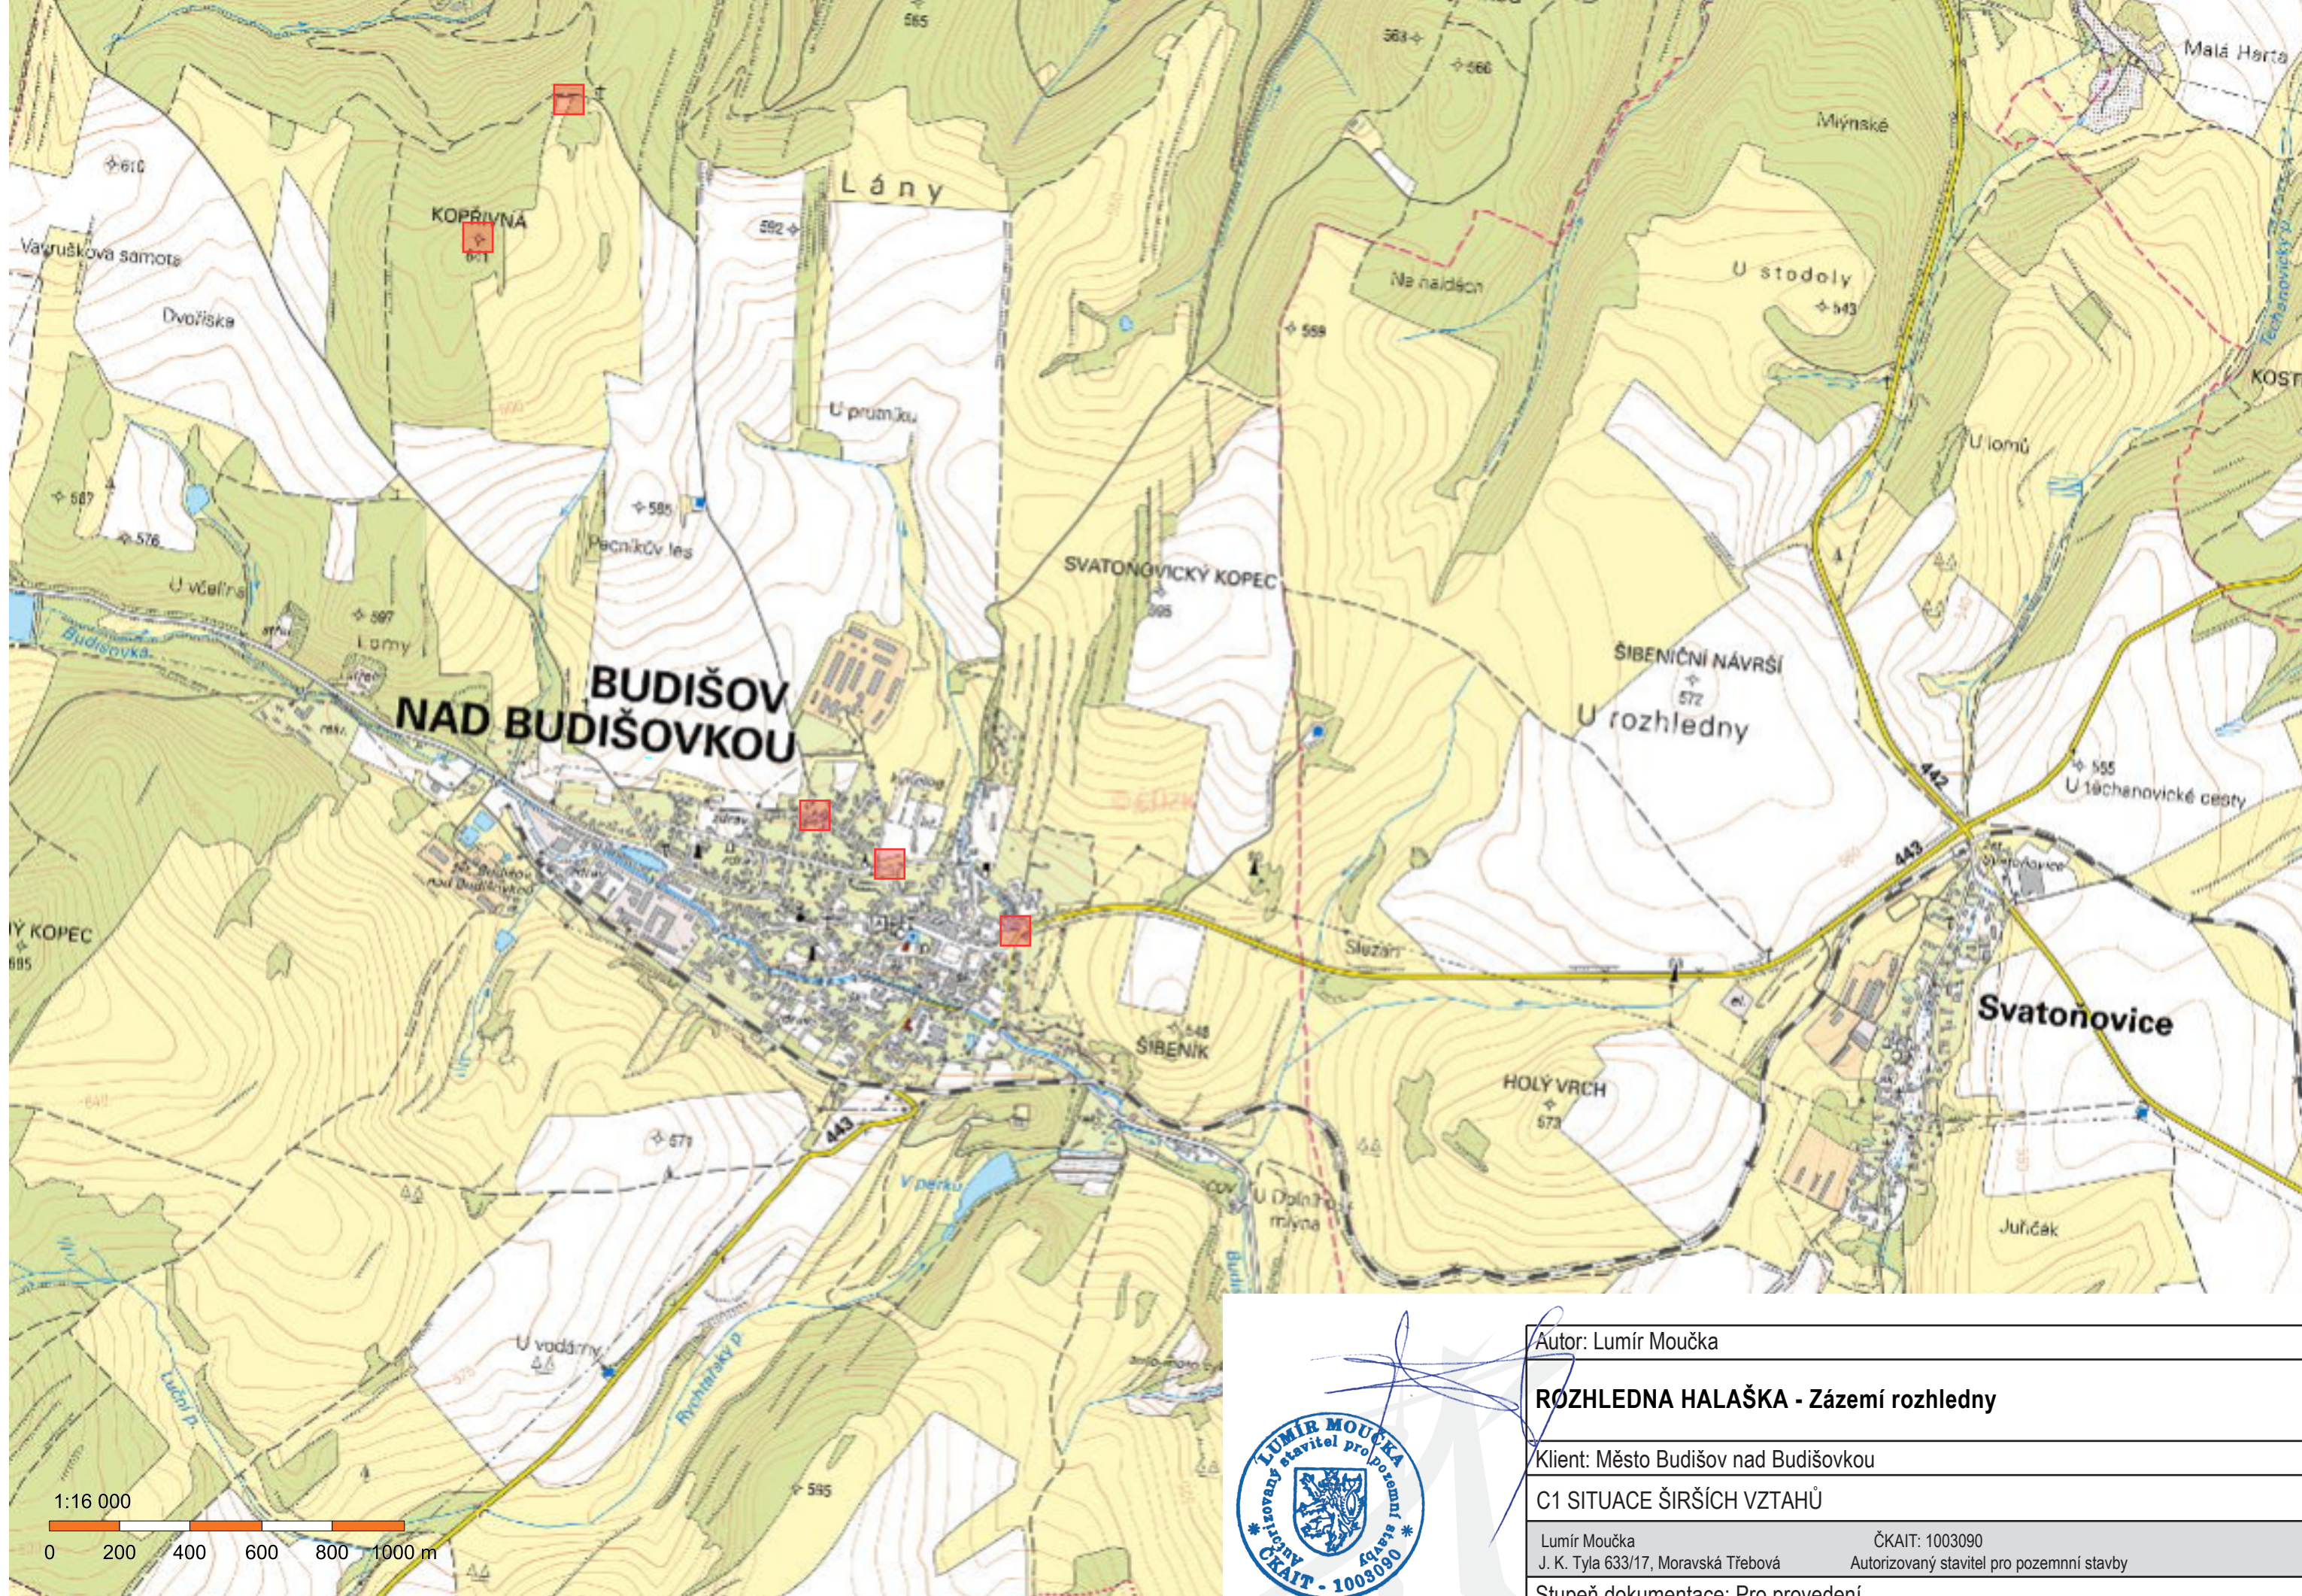

Autor: Lumír Moučka

ROZHLEDNA HALAŠKA - Zázemí rozhledny

Klient: Město Budišov nad Budišovkou



C1 SITUACE ŠIRŠÍCH VZTAHŮ

Lumír Moučka
J. K. Tyla 633/17, Moravská Třebová


ČKAIT: 1003090
Autorizovaný stavitel pro pozemní stavby

Stupeň dokumentace: Pro provedení

Datum: 31. 01. 2021

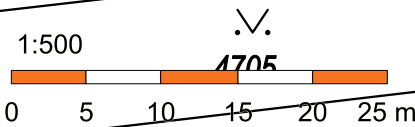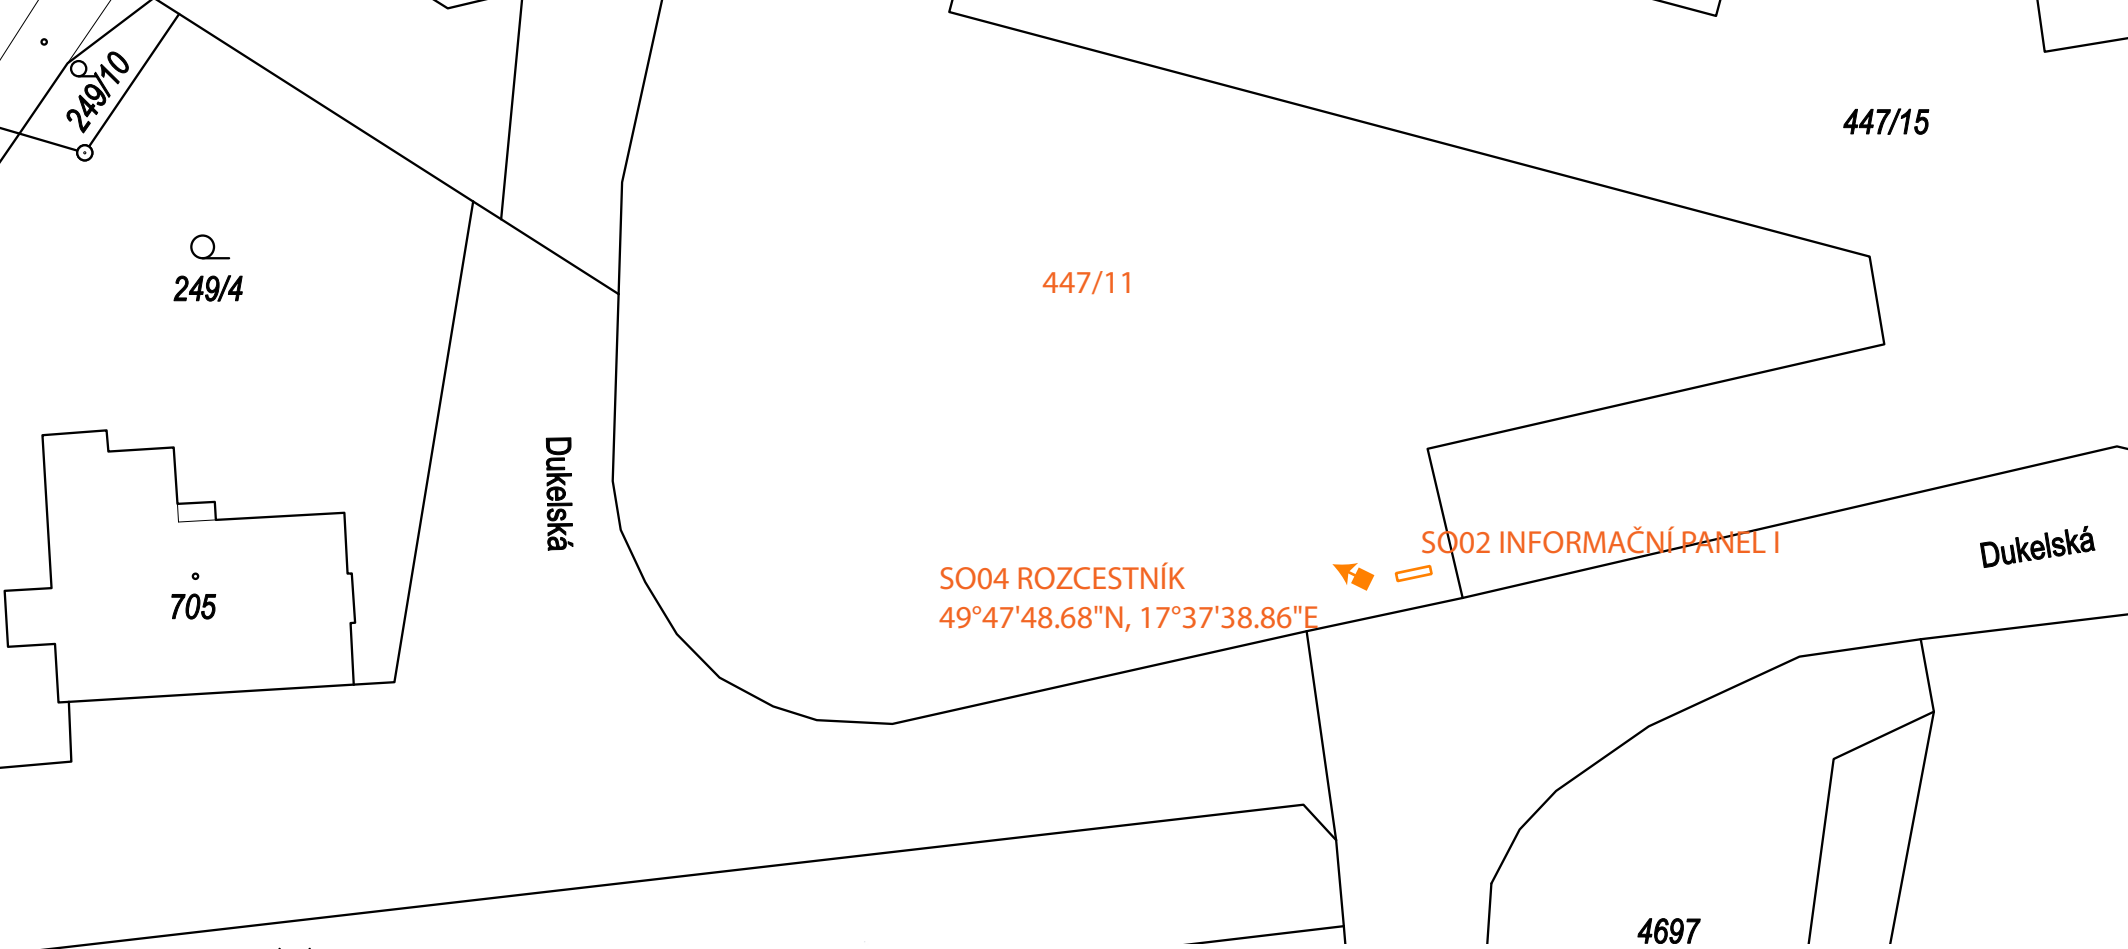



Autor: Lumír Moučka	
ROZHLEDNA HALAŠKA - Zázemí rozhledny	
Klient: Město Budišov nad Budišovkou	
C2-4b SITUACE	
Lumír Moučka J. K. Tyla 633/17, Moravská Třebová	ČKAIT: 1003090 Autorizovaný stavitel pro pozemní stavby
Stupeň dokumentace: Pro provedení	
Datum: 31. 01. 2021	

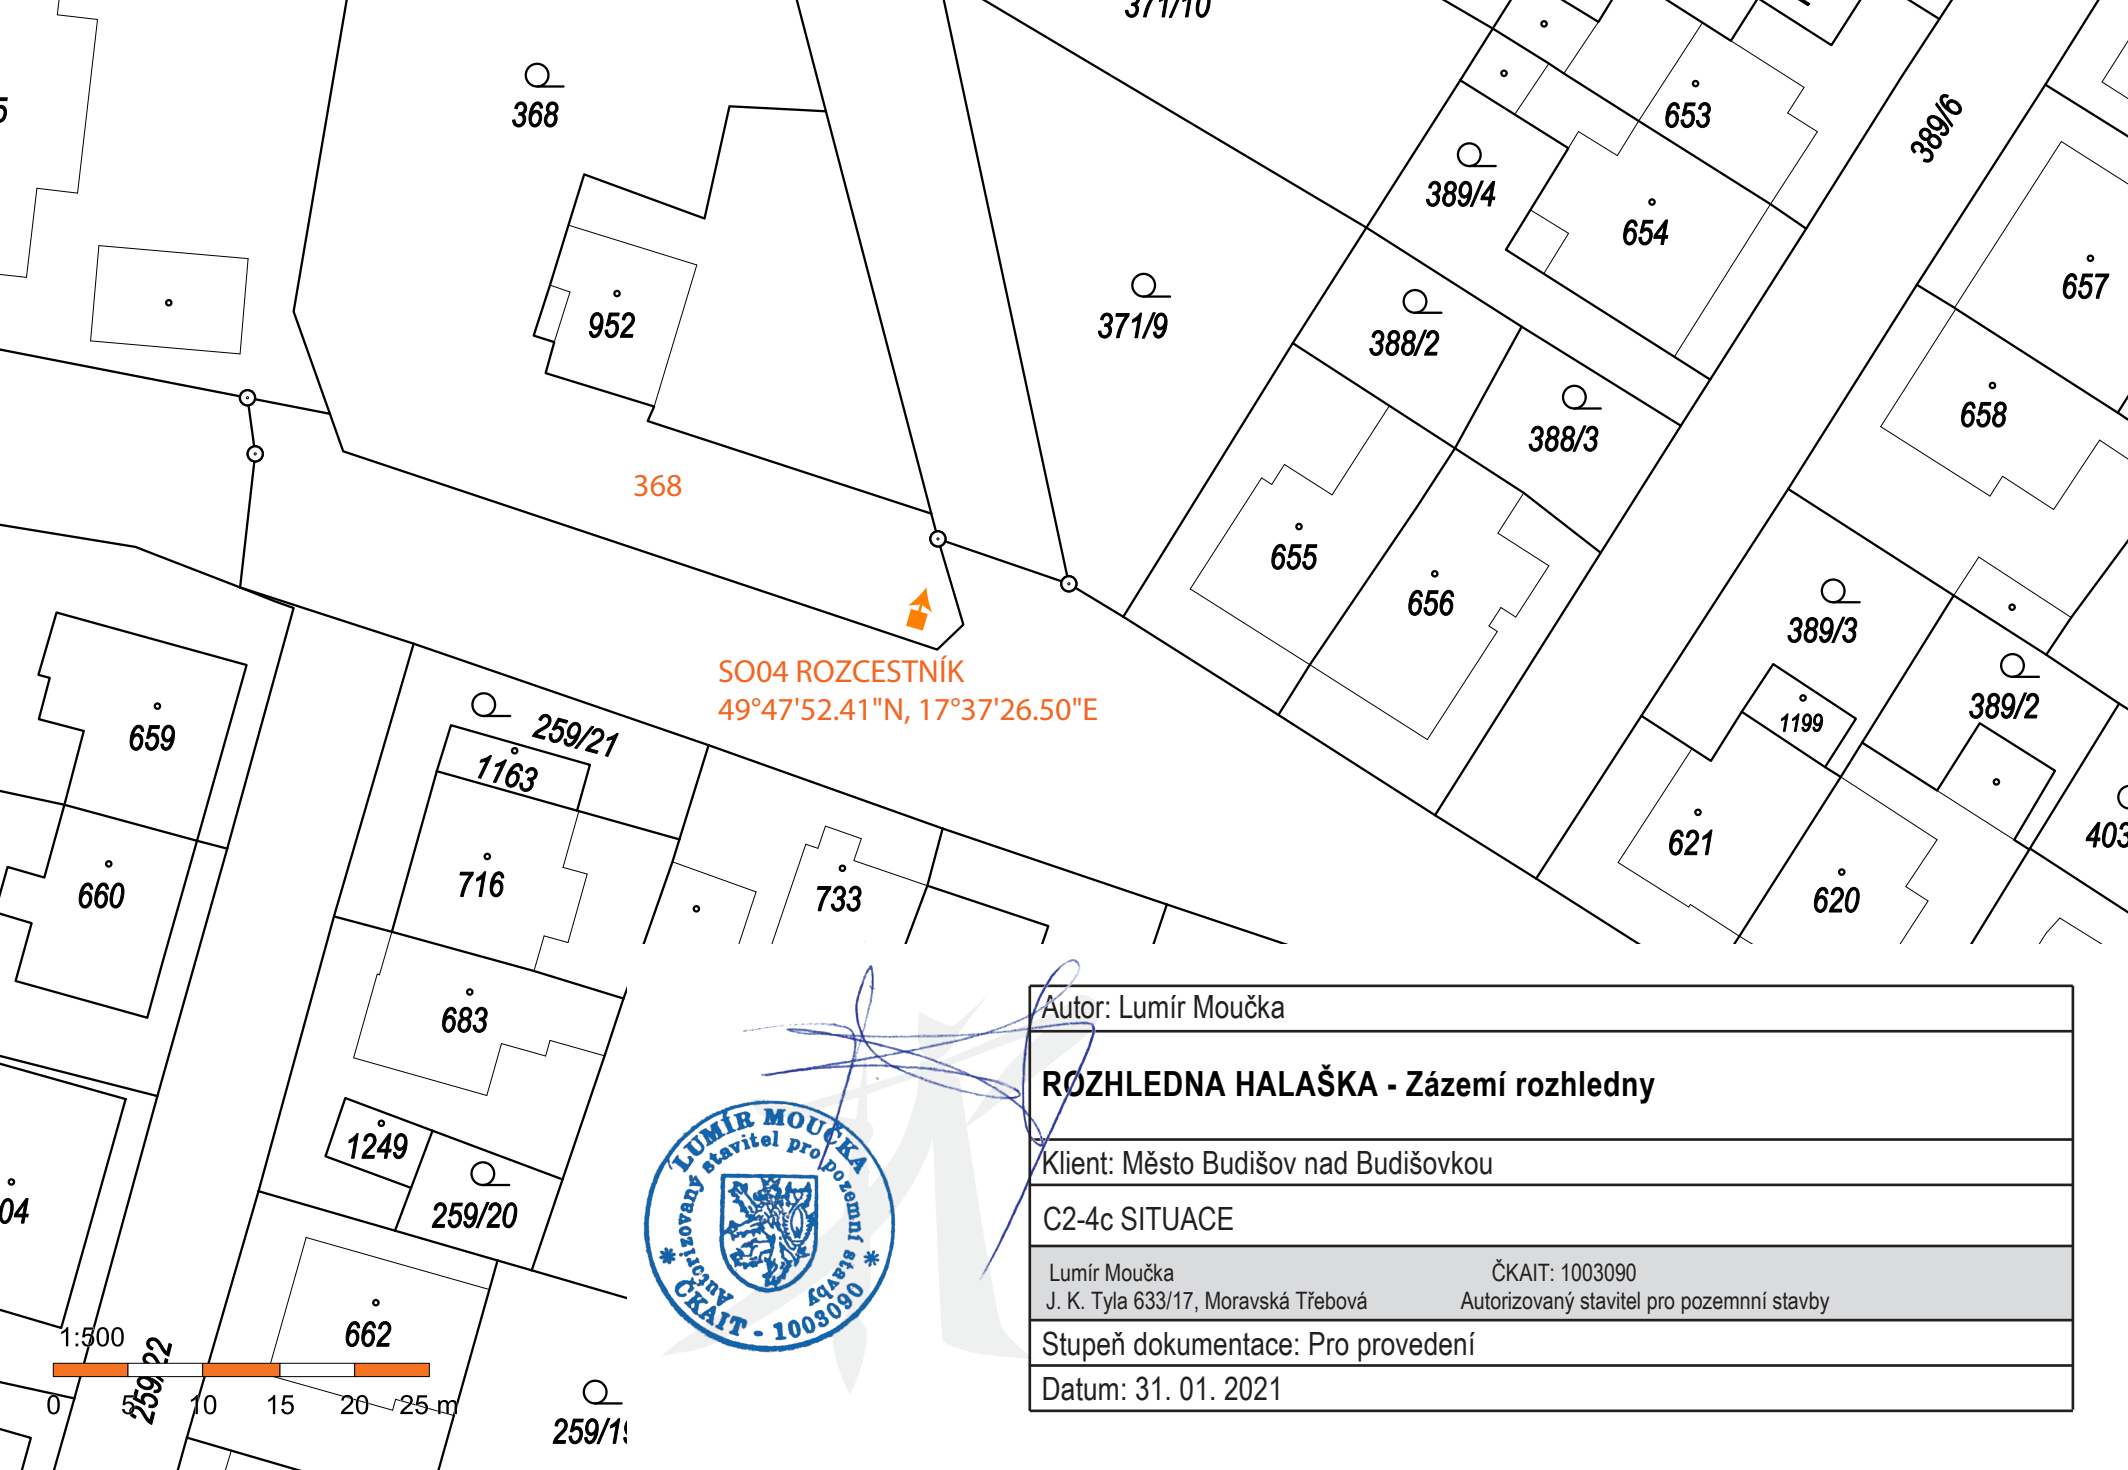

SO04 ROZCESTNÍK
49°47'52.41"N, 17°37'26.50"E



Autor: Lumír Moučka	
ROZHLEDNA HALAŠKA - Zázemí rozhledny	
Klient: Město Budišov nad Budišovkou	
C2-4c SITUACE	
Lumír Moučka J. K. Tyla 633/17, Moravská Třebová	ČKAIT: 1003090 Autorizovaný stavitel pro pozemní stavby
Stupeň dokumentace: Pro provedení	
Datum: 31. 01. 2021	

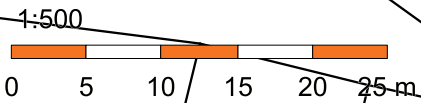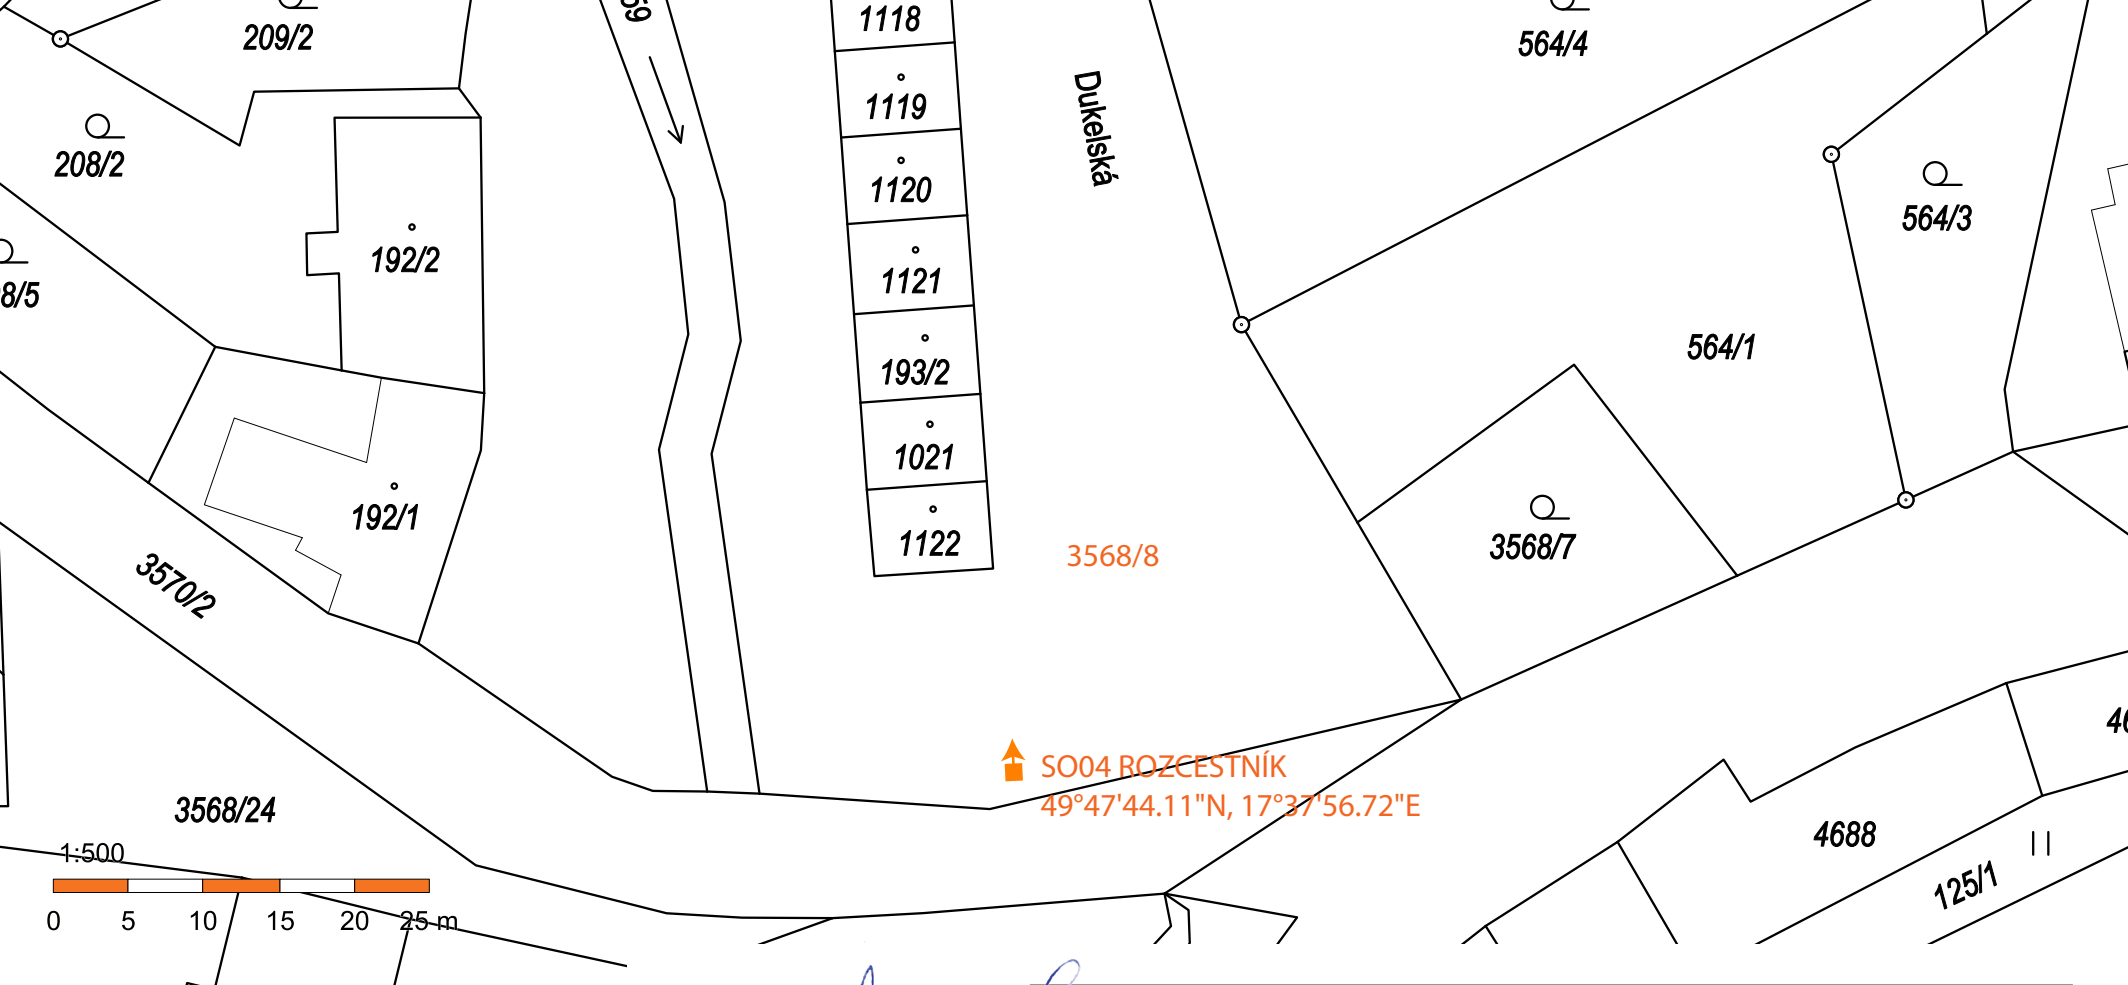

Autor: Lumír Moučka	
ROZHLEDNA HALAŠKA - Zázemí rozhledny	
Klient: Město Budišov nad Budišovkou	
C2-4d SITUACE	
Lumír Moučka J. K. Tyla 633/17, Moravská Třebová	ČKAIT: 1003090 Autorizovaný stavitel pro pozemní stavby
Stupeň dokumentace: Pro provedení	
Datum: 31. 01. 2021	

SO04 ROZCESTNÍK
49°48'55.42"N, 17°36'44.08"E


3706

3727

II
3709



1:1 000

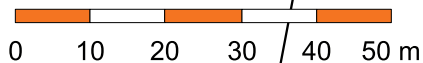

Autor: Lumír Moučka

ROZHLEDNA HALAŠKA - Zázemí rozhledny

Klient: Město Budišov nad Budišovkou

C2-4e SITUACE

Lumír Moučka

J. K. Tyla 633/17, Moravská Třebová

ČKAIT: 1003090

Autorizovaný stavitel pro pozemní stavby

Stupeň dokumentace: Pro provedení

Datum: 31. 01. 2021