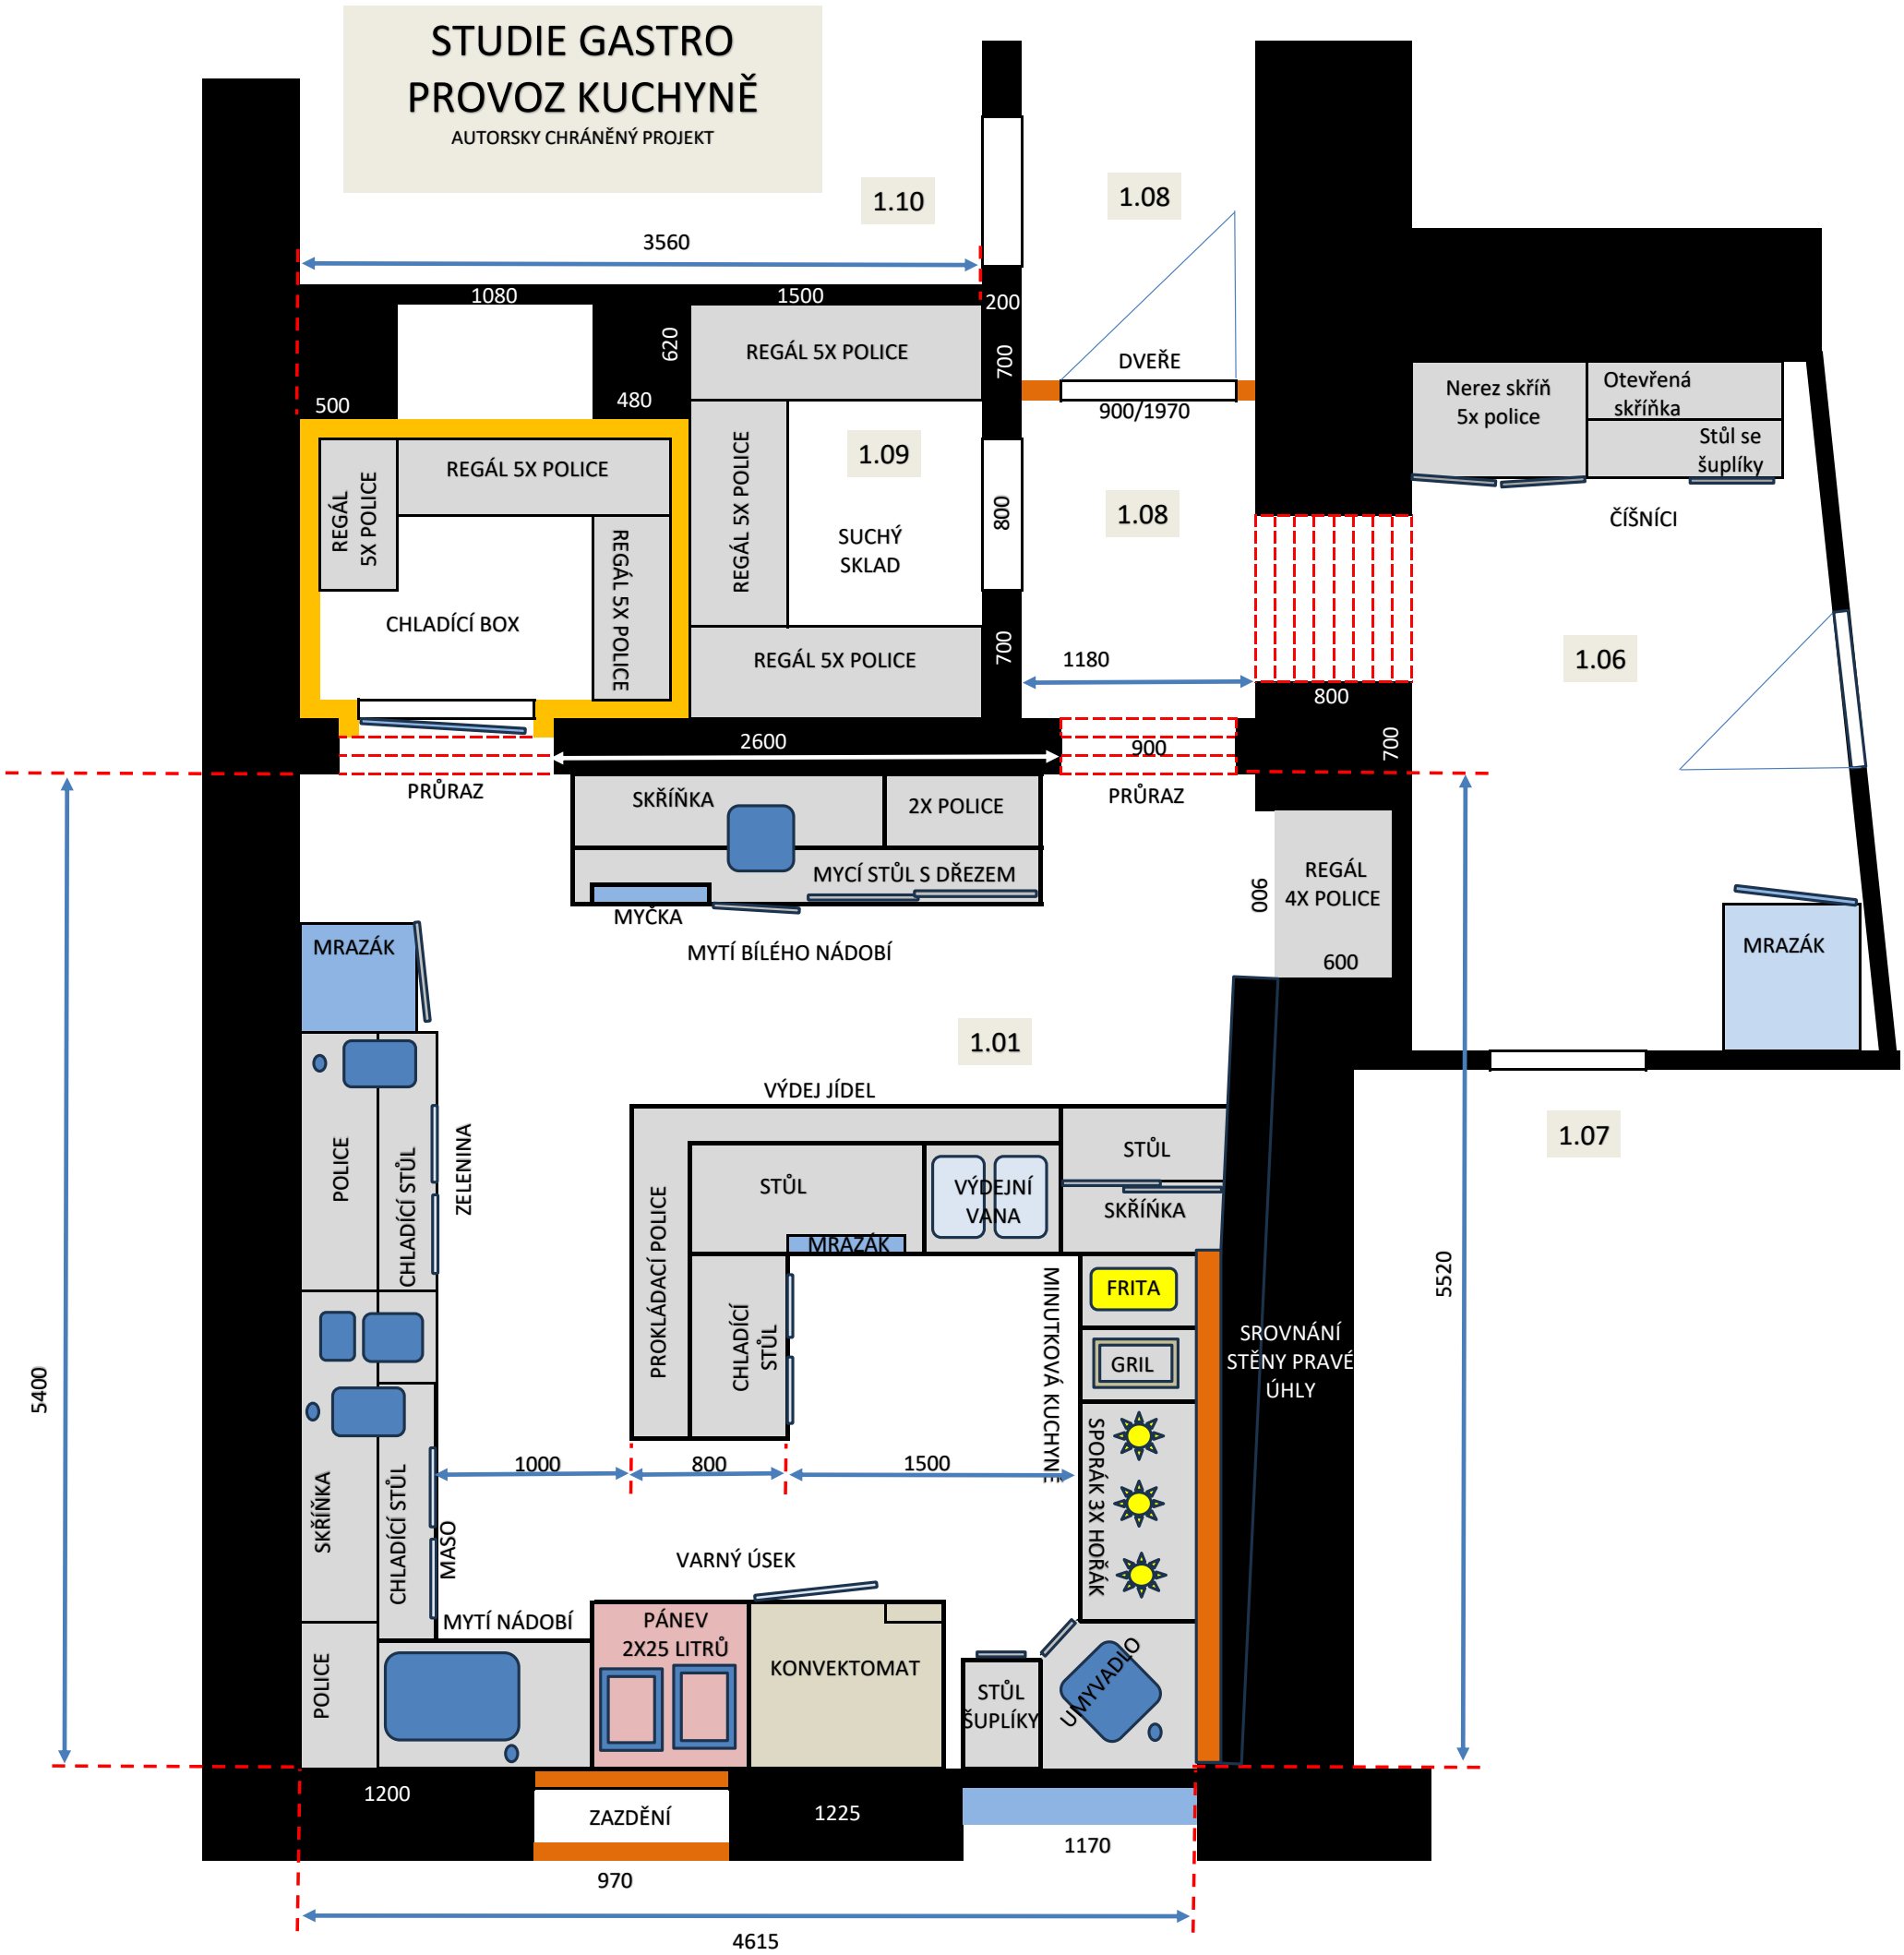
STUDIE GASTRO
PROVOZ KUCHYNĚ
AUTORSKY CHRÁNĚNÝ PROJEKT
1.10
1.08
3560
1080
1500
200
620
REGÁL 5X POLICE
700
DVEŘE
900/1970
500
480
REGÁL 5X POLICE
REGÁL 5X POLICE
REGÁL 5X POLICE
1.09
SUCHÝ SKLAD
800
1.08
CHLADÍCÍ BOX
REGÁL 5X POLICE
REGÁL 5X POLICE
700
1180
1.06
800
2600
900
700
PRŮRAZ
PRŮRAZ
SKŘÍŇKA
2X POLICE
MYCÍ STŮL S DŘEZEM
MYČKA
MYTÍ BÍLÉHO NÁDOBÍ
REGÁL 4X POLICE
900
600
MRAZÁK
MRAZÁK
1.01
VÝDEJ JÍDEL
1.07
POLICE
CHLADÍCÍ STŮL
ZELENINA
STŮL
VÝDEJNÍ VANA
STŮL
SKŘÍŇKA
PROKLÁDACÍ POLICE
MRAZÁK
CHLADÍCÍ STŮL
MINUTKOVÁ KUCHYNĚ
FRITA
GRIL
SPORÁK 3X HOŘÁK
SROVNÁNÍ STĚNY PRAVÉ ÚHLY
5520
5400
SKŘÍŇKA
CHLADÍCÍ STŮL
MASO
1000
800
1500
VARNÝ ÚSEK
MYTÍ NÁDOBÍ
PÁNEV 2X25 LITRŮ
KONVEKTOMAT
STŮL ŠUPLÍKY
UMYVADLO
POLICE
1200
ZAZDĚNÍ
1225
1170
970
4615
Nerez skříň 5x police
Otevřená skříňka
Stůl se šuplíky
ČÍŠNÍCI