
POHLED ZÁPADNÍ

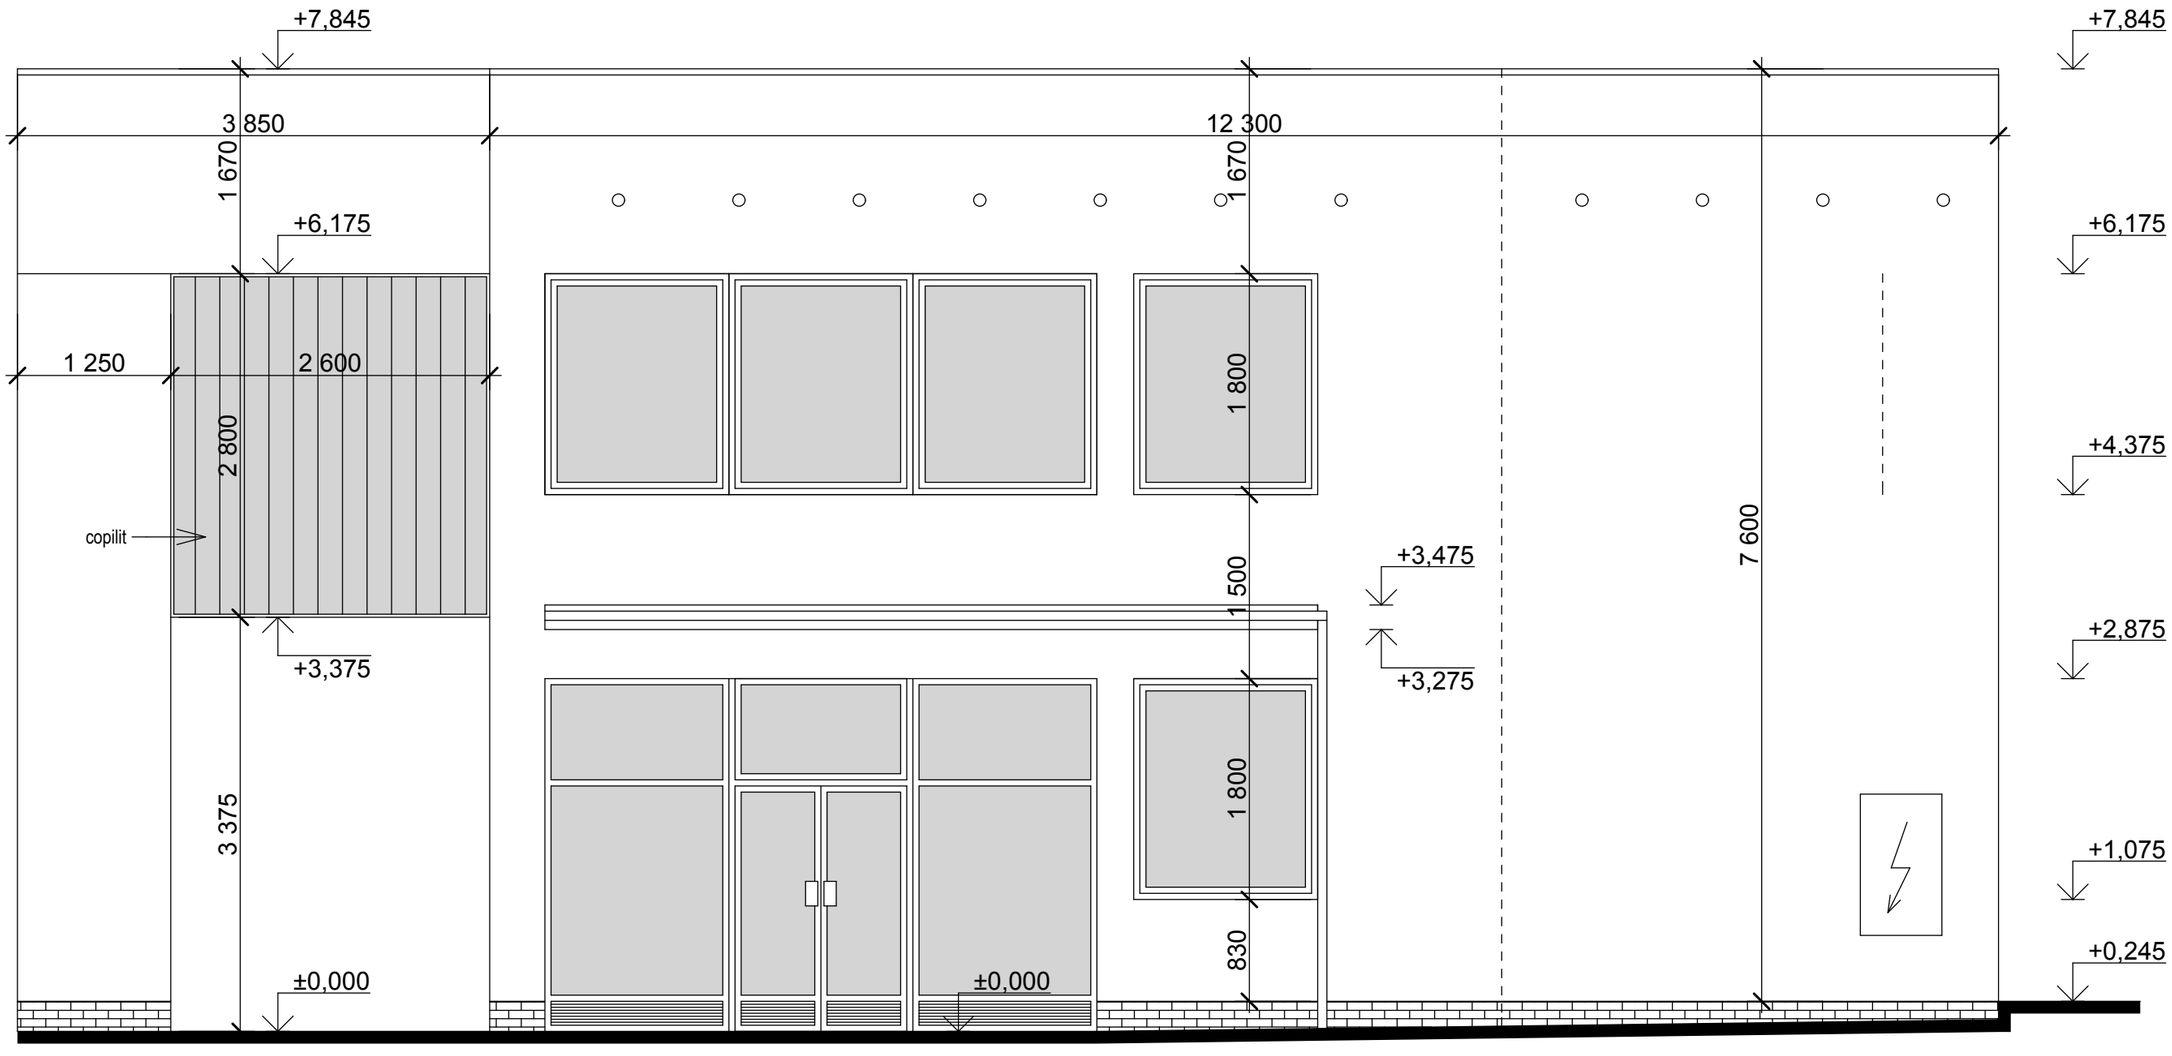



LEGENDA MATERIÁLŮ

- fasádní omítka - brizolit šedý
- soklové zdivo - kabřincový obklad v cihlovém odstínu
- klempířské prvky - pozinkovaný plech v červeném odstínu
- dveře - ocelové s jednoduchým zasklením
- okna - dřevěná zdvojená

±0,000 = na úrovni 1.NP budovy

STAVEBNÍ ÚPRAVY FASÁDY BUDOVY Č.P. 229

Místo	parc.č. st. 721, k.ú. Budišov nad Budišovkou
Investor	Město Budišov nad Budišovkou, Halaškovo náměstí 2, 747 87 Budišov nad Budišovkou
Zodp. projektant	Ing. Jaromír Krejčí, ČKAIT 1102641
Vypracoval	Jaromír Krejčí, TAYLORTEAM s.r.o.
Datum	červenec 2016

TAYLORTEAM s.r.o.
Lužická 1308/16, 747 06 Opava
IČ 278 49 619, DIČ CZ 278 49 619

www.taylorteam.cz

POHLED ZÁPADNÍ - STÁVAJÍCÍ STAV | měř.1:50 | č.v. 07 | 1 2 3 4 5 6 7