

PARK SETKÁVÁNÍ VE STARÝCH OLDŘŮVKÁCH

PLOCHY

- A** ODPOČINKOVÁ PLOCHA
- jehličnaté dřeviny 2 ks
- listnaté keře 14 ks
- altán 1 ks
- odpadkový koš-1 ks
- B** ODPOČINKOVÁ PLOCHA
- listnaté dřeviny 3 ks
- listnaté keře 12 ks
- lavičky 2 ks
- odpadkový koš 1 ks
- C** ODPOČINKOVÁ PLOCHA
- listnaté dřeviny 1 ks
- listnaté keře 20ks
- lavičky 2 ks
- odpadkový koš 1 ks
- D** ODPOČINKOVÁ PLOCHA
- listnaté dřeviny 2 ks
- listnaté keře 8 ks
- lavičky 2 ks
- odpadkový koš 1 ks


LEGENDA

I. ETAPA (řeší odpočinkové plochy)

- stávající zeleň
- dřeviny jehličnaté
- dřeviny listnaté
- keřová skupina
- lavičky
- odpadkový koš
- altán

II. ETAPA (svépomocí a z prostředků města)

- výsadba stromů
- výsadba keřů
- mlatový chodník
- dřevěný plůtek
- socha
- beach volejbalové hřiště
- dětské hřiště
- můstek

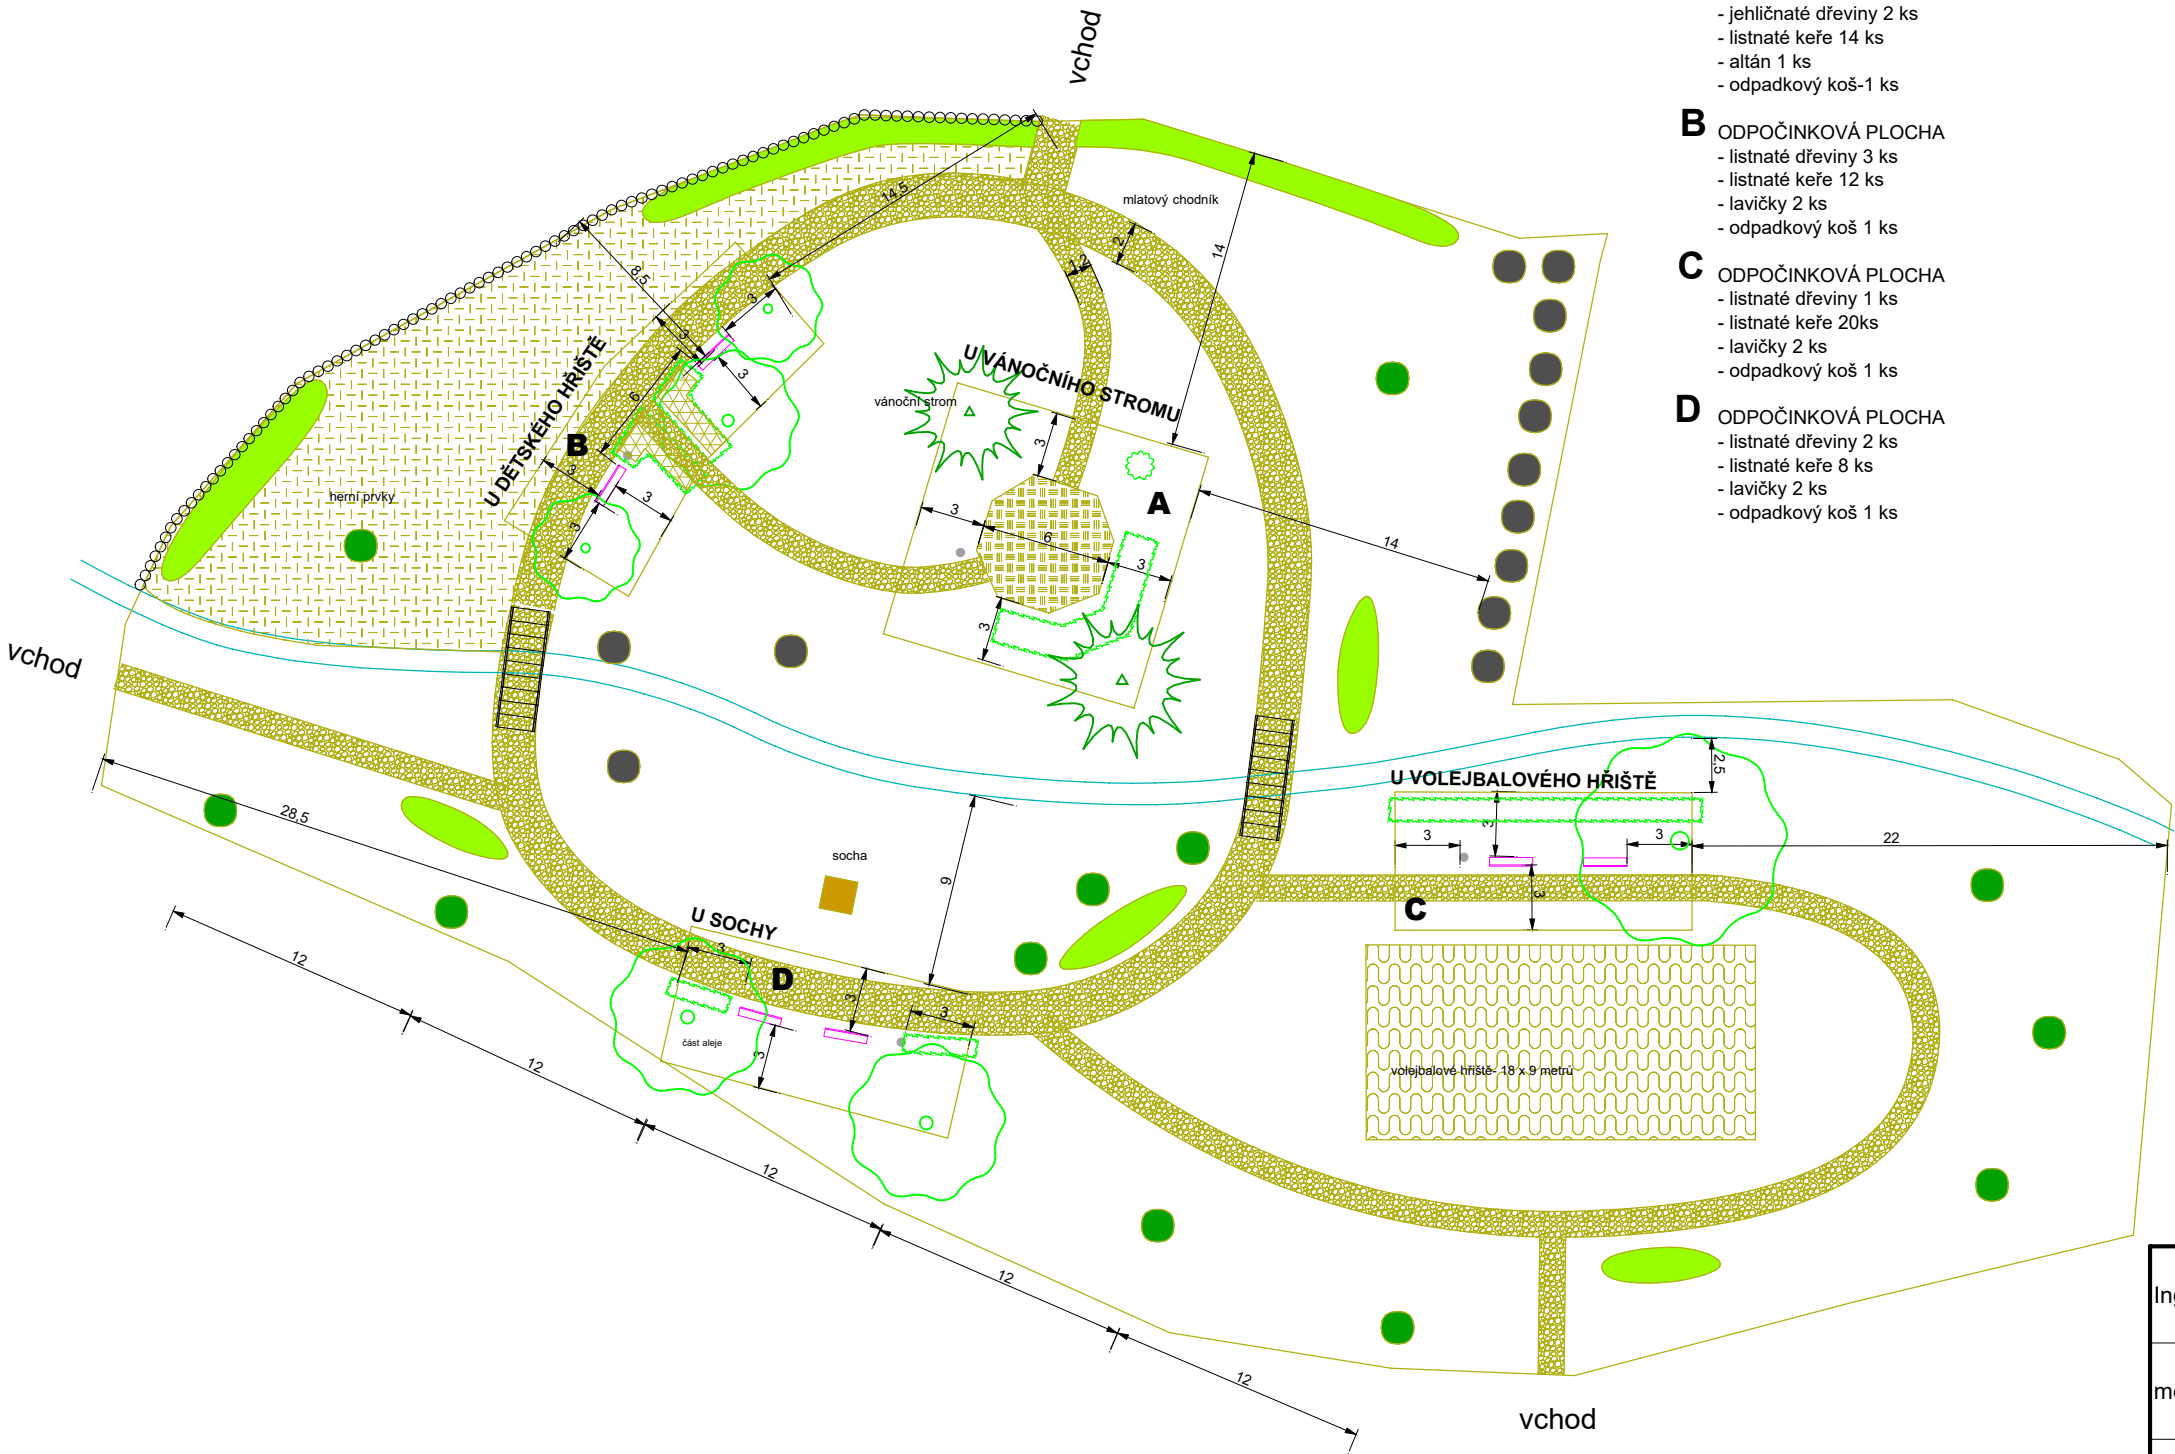

VYTYČOVACÍ PLÁN		
Ing. Olga Šamárková	Projektová	Ing. Olga Šamárková
město Budišov nad Budišovkou	Kreslil	Ing. Olga Šamárková
	Datum	02/2017
PARK SETKÁVÁNÍ VE STARÝCH OLDŘŮVKÁCH	Formát	A3
	Měřítko	1:350