



POHLEDY

MĚŘÍTKO 1:100


POHLED ZÁPADNÍ

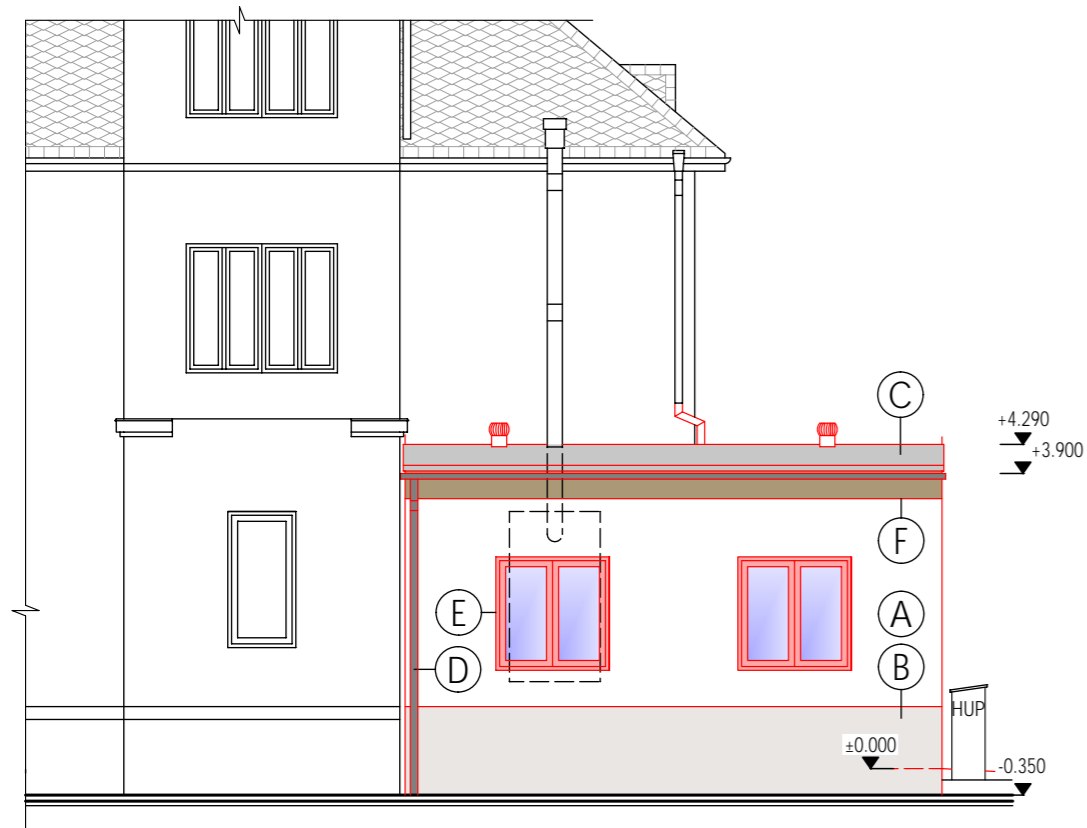


POHLED JIŽNÍ

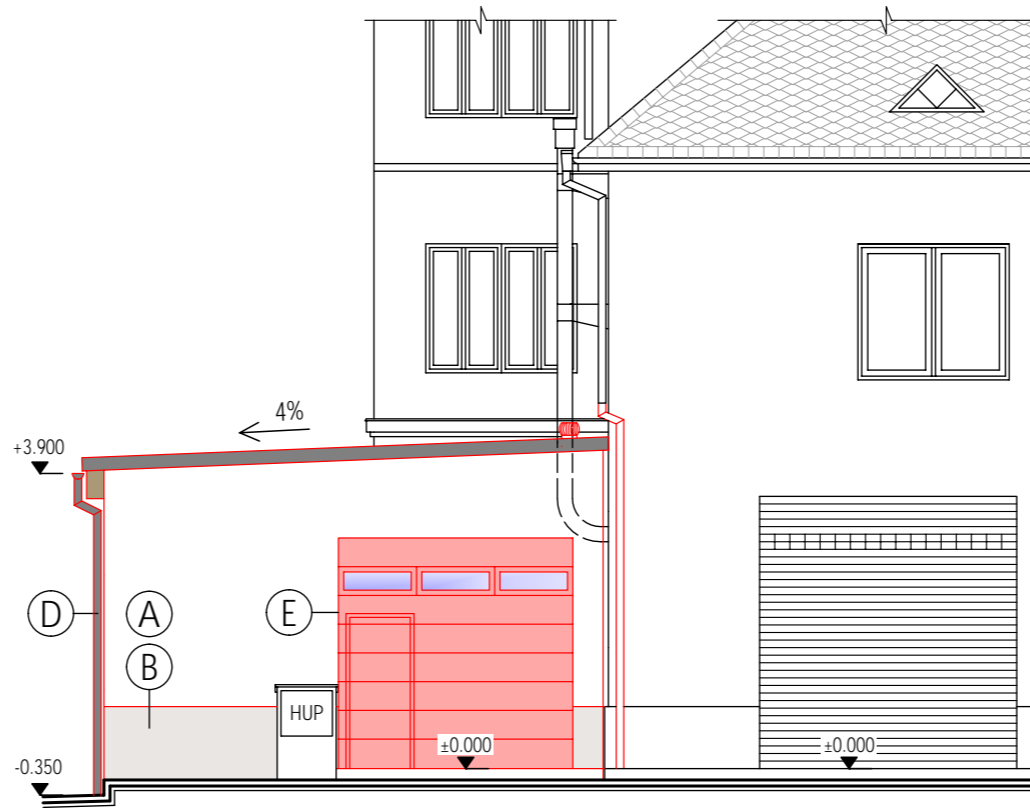

POHLED SEVERNÍ

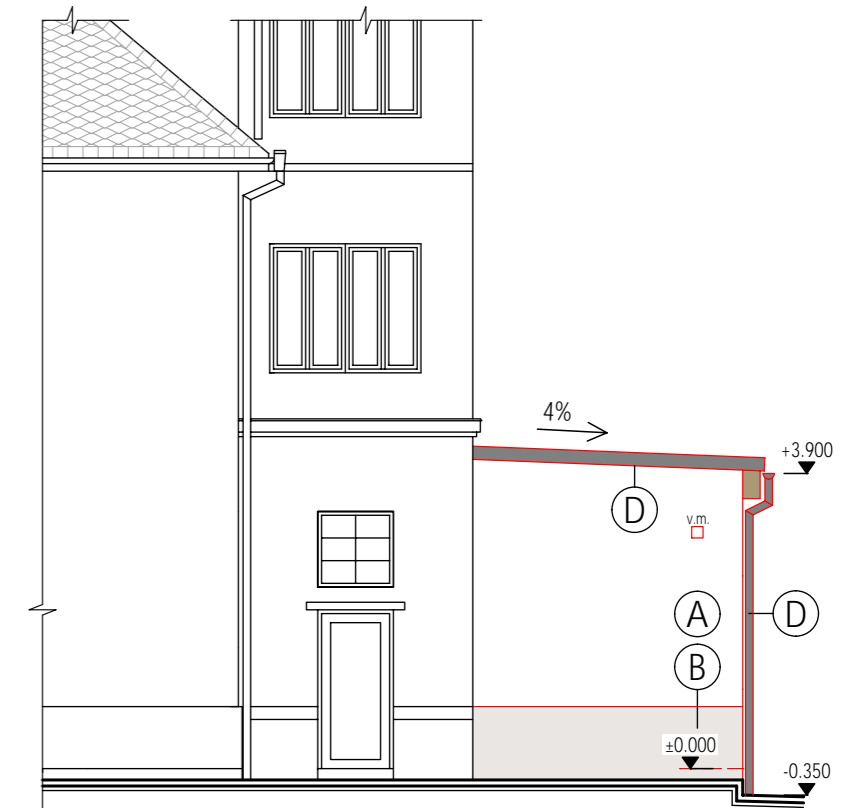

POHLED VÝCHODNÍ

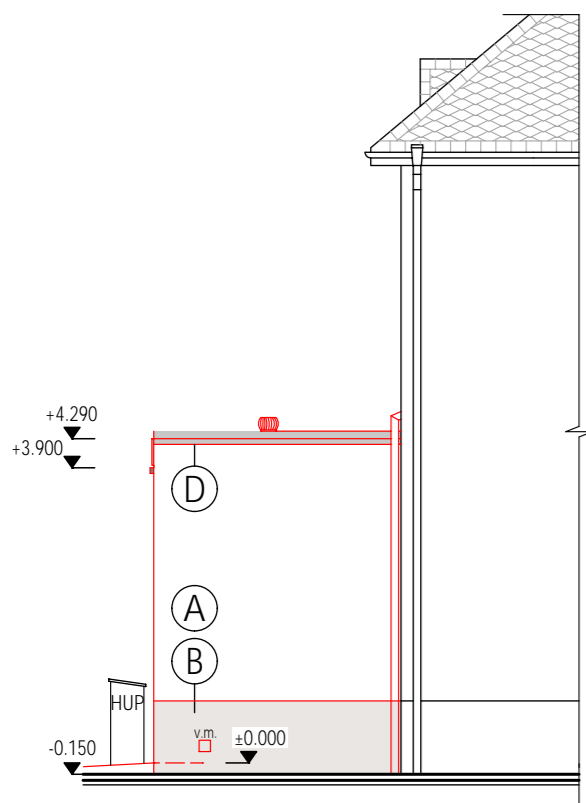

LEGENDA MATERIÁLŮ		
OZN.	MATERIÁL	BARVA
(A)	Vnější šlechtěná silikátová omítka	Bílá
(B)	Sokl - stěrka soklová kamínková	Šedá
(C)	Krytina - asfaltový pás s posypem	Zelená
(D)	Klempířské výrobky - FeZn + povrchová úprava	Šedá
(E)	Okna / vrata - plastové	Bílá / červená
(F)	Dřevěný obklad na roštu - palubky	Přírodní

STAVEBNÍK Město Budišov nad Budišovkou IČ: 00299898 Halaškovo náměstí 2, 747 87, Budišov n. B.	VYPRACOVAL Ing. Stanislav Rippel č. p. 132, 747 82, Štáblovice	ZODPOVĚDNÝ PROJEKTANT Ing. Kamil Neuwerth ČKAIT 1102733
PŘÍSTAVBA K OBJEKTU HASIČSKÉ ZBROJNICE NA PARC. Č. 249/4 V KAT. ÚZ. BUDIŠOV NAD BUDIŠOVKOU		MÍSTO STAVBY parc. č. 249/4 kat. úz. Budišov nad Budišovkou
		DATUM 03/2019 FORMÁT 420x297 MĚŘÍTKO M 1:100 ZAK. Č. S-2019/07
NÁZEV VÝKRESU POHLEDY		ČÍSLO VÝKRESU 06
STUPEŇ PROJEKTU SPOLEČNÉ ÚR a SP, DVZ, DPS		