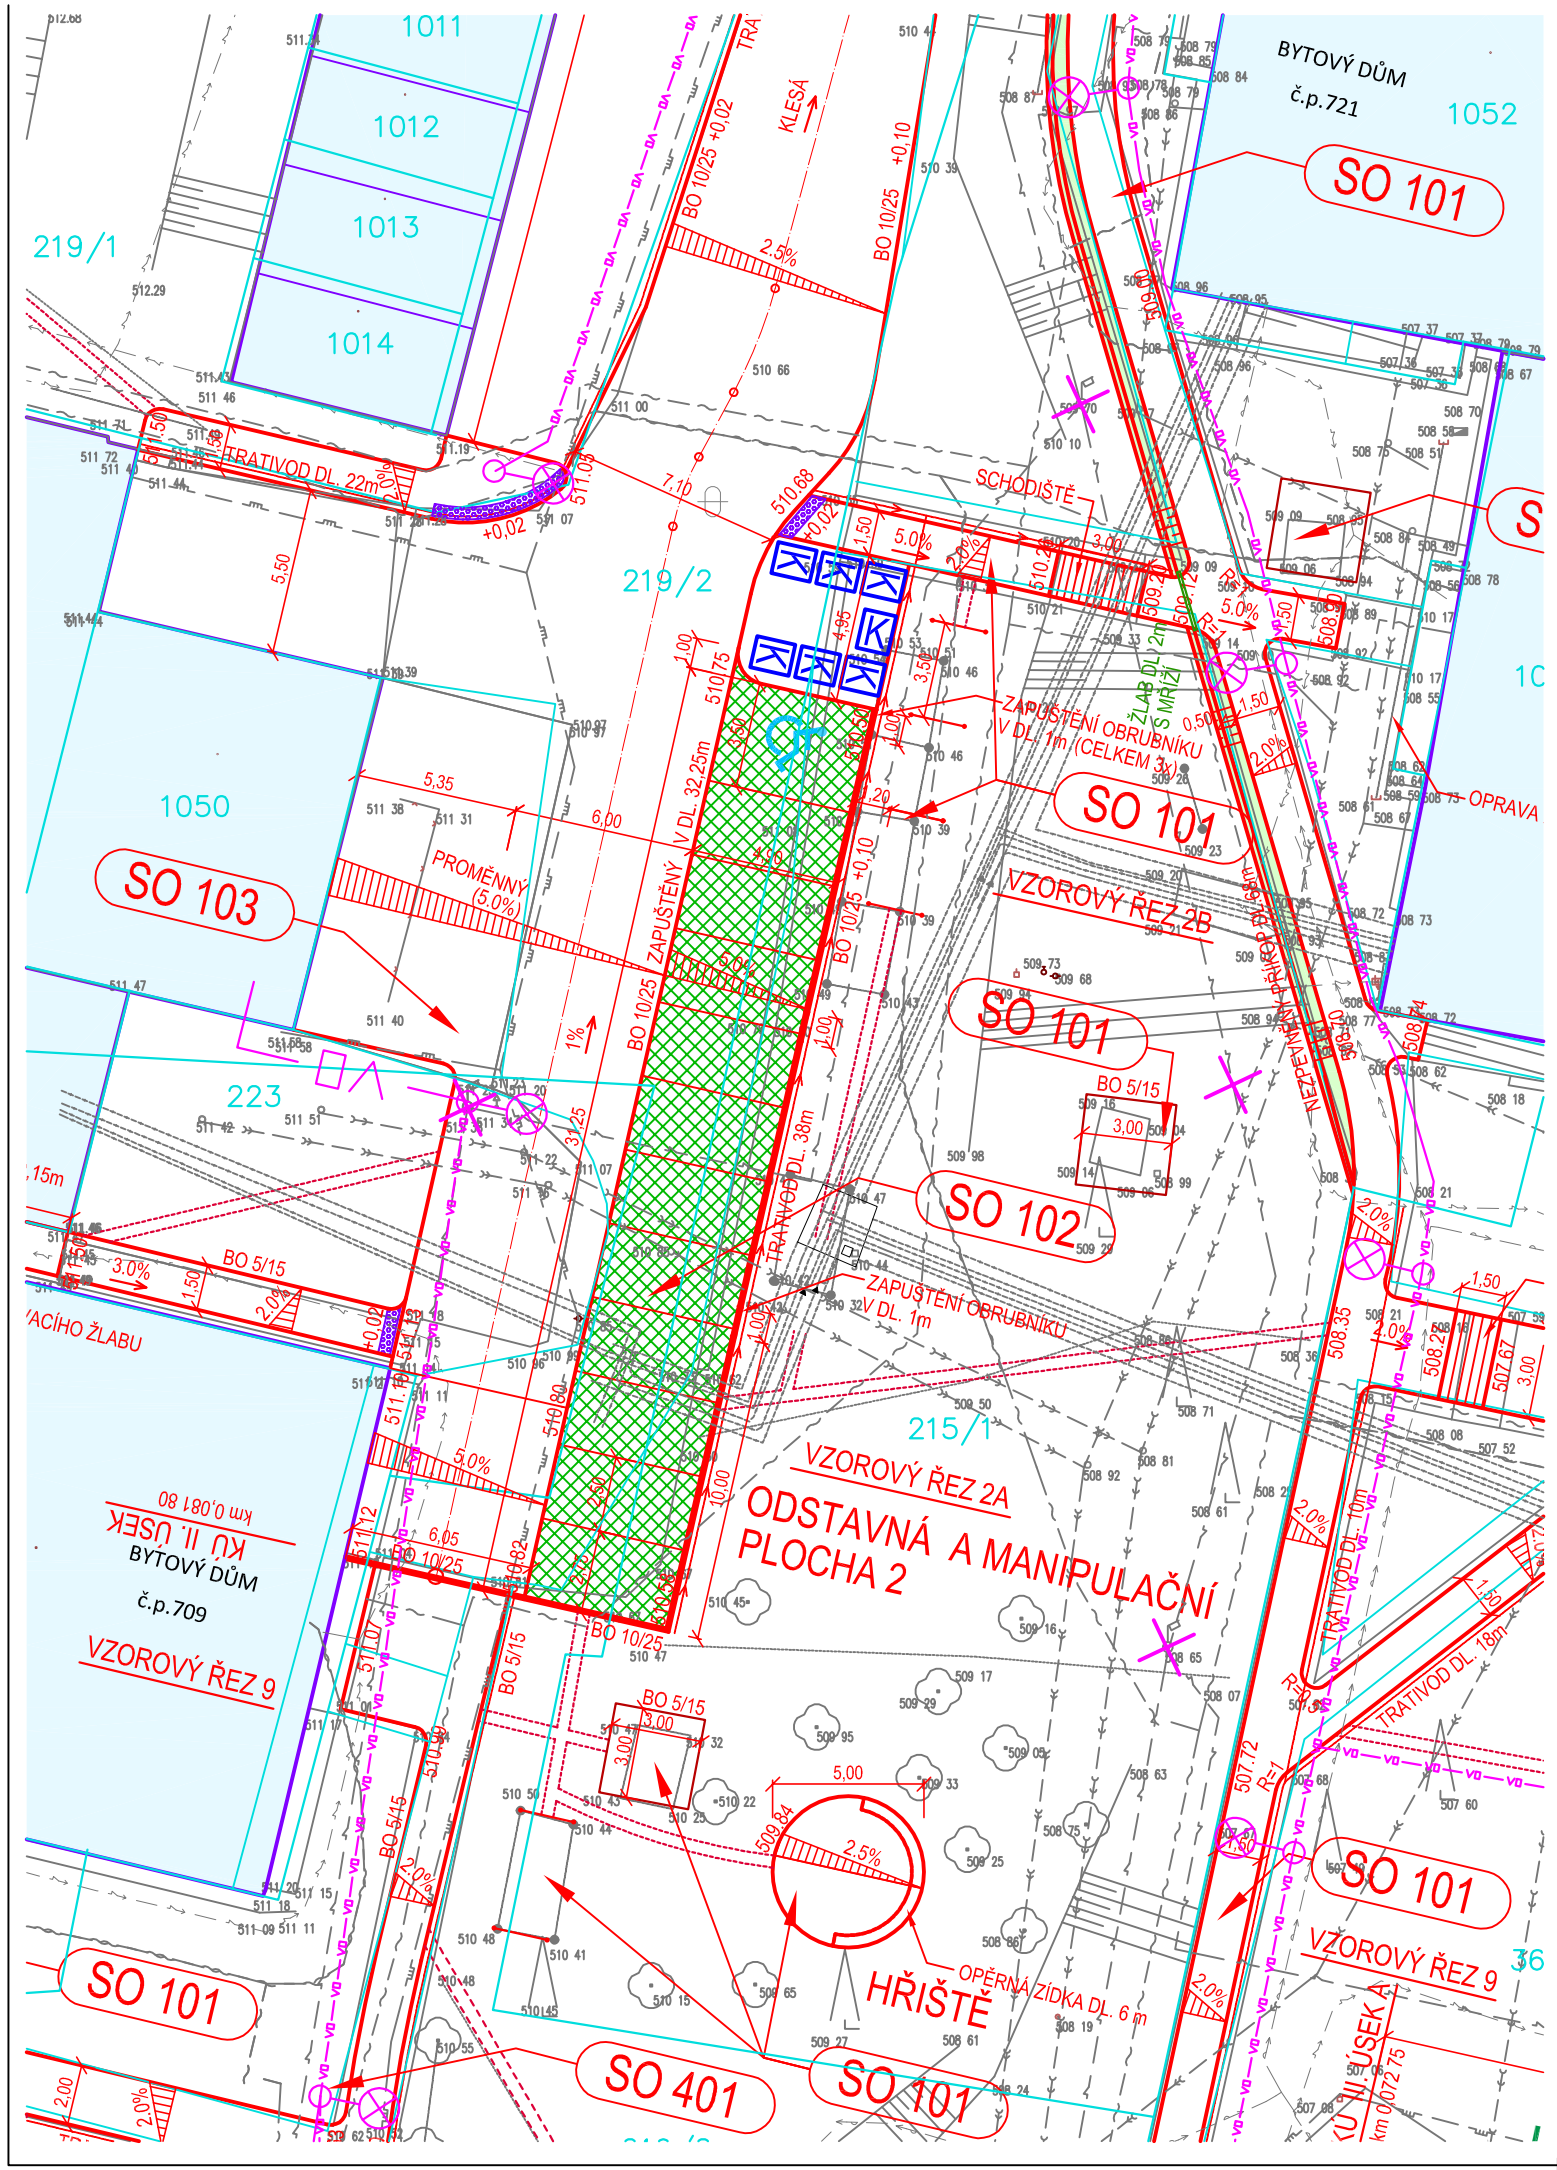

LEGENDA

- STÁVAJÍCÍ TERÉN, PLOCHY, OBJEKTY
- KATASTRÁLNÍ MAPA - HRANICE PARCEL
- KATASTRÁLNÍ MAPA - VNITŘNÍ KRESBA PARCEL
- BUDOVY
- KOMUNIKACE - ASFALTOVÝ POVRCH, CHODNÍKY - DLAŽBA (SO 101, SO 103)
- NOVÉ PLOCHY - ZATRAVŇOVACÍ DLAŽBA (SO 102)
- PLOCHY ZELENĚ
- RELIÉFNÍ DLAŽBA
- CHODNÍČKY - NEPRAVIDELNÁ DLAŽBA
- VK ODVODŇOVACÍ ŽLAB
- TRATIVOD
- KANALIZAČNÍ PŘÍPOJKY
- STÁVAJÍCÍ STROMY
- K KONTEJNER
- POSEZENÍ
- RUŠENO
- SUŠÁK NA PRÁDLO

INŽENÝRSKÉ SÍTĚ STÁVAJÍCÍ

- KANALIZACE SPLAŠKOVÁ (SMVaK)
- KANALIZACE DEŠŤOVÁ (SMVaK)
- KANALIZACE JENODTNÁ (SMVaK)
- VODOVOD (SMVaK)
- TEPELNÉ POTRUBÍ
- NN PODZEMNÍ (ČEZ DISTRIBUCE)
- NN NADZEMNÍ (ČEZ DISTRIBUCE)
- VN PODZEMNÍ (ČEZ DISTRIBUCE)
- SDĚLOVACÍ VEDENÍ PODZEMNÍ (CETIN)
- KABEL VEŘEJNÉHO OSVĚTLENÍ
- PLYNOVOD STL (RWE) (orientační průběh)
- VEŘEJNÉ OSVĚTLENÍ (ELTOM, s.r.o) (orientační průběh)

INŽENÝRSKÉ SÍTĚ PROJEKTOVANÉ

- VO VEŘEJNÉ OSVĚTLENÍ

STAVEBNÍ OBJEKTY:

SO 101	ZPEVNĚNÉ PLOCHY	*- NENÍ SOUČÁSTÍ DOKUMENTACE*
SO 102	ODSTAVNÁ A MANIPULAČNÍ PLOCHA	
SO 103	OPRAVA KOMUNIKACÍ	*- NENÍ SOUČÁSTÍ DOKUMENTACE*
SO 104	PARKOVIŠTĚ	*- NENÍ SOUČÁSTÍ DOKUMENTACE*
SO 401	VEŘEJNÉ OSVĚTLENÍ	*- NENÍ SOUČÁSTÍ DOKUMENTACE*
SO 402	PŘÍPRAVA KAMEROVÉHO SYSTÉMU	*- NENÍ SOUČÁSTÍ DOKUMENTACE*

Souřadnicový systém JTSK
Výškový systém B.p.V.

ZODP. PROJEKTANT	VYPRACOVAL	KONTROLOVAL
Ing. Michal	Ing. Erbanová	Ing. Michal

PPS KANIA
PROJEKČNÍ A INŽENÝRSKÁ ČINNOST
PPS Kania s.r.o. ,Nivnická 665/10, 709 00
tel : 596 245 252 , fax : 596 245 262 e-mail : projekce@pps-kania.cz

KATASTRÁLNÍ ÚZEMÍ, PARC.Č. : Budišov nad Budišovkou

MÍSTO STAVBY : Budišov nad Budišovkou

STAVEBNÍK / OBJEDNATEL : Město Budišov nad Budišovkou, Hlaškovo nám. 2, 747 87 Budišov nad Budišovkou

ARCHÍV

STUPEŇ: DUR+DSP

NÁZEV AKCE : Regenerace sídliště Budišov nad Budišovkou

DATUM: ZÁŘÍ 2016

PARÉ

Č. ZAKÁZKY: PPS- 11/16

OBJEKT :

ČÁST : C. Situační výkresy

MĚŘÍTKO: 1:250

OBSAH : Koordinační situační výkres

ARCHÍVNÍ ČÍSLO : PPS- 11/16

Č.V. C.3