


POHLED JIŽNÍ - STAVEBNÍ ÚPRAVY

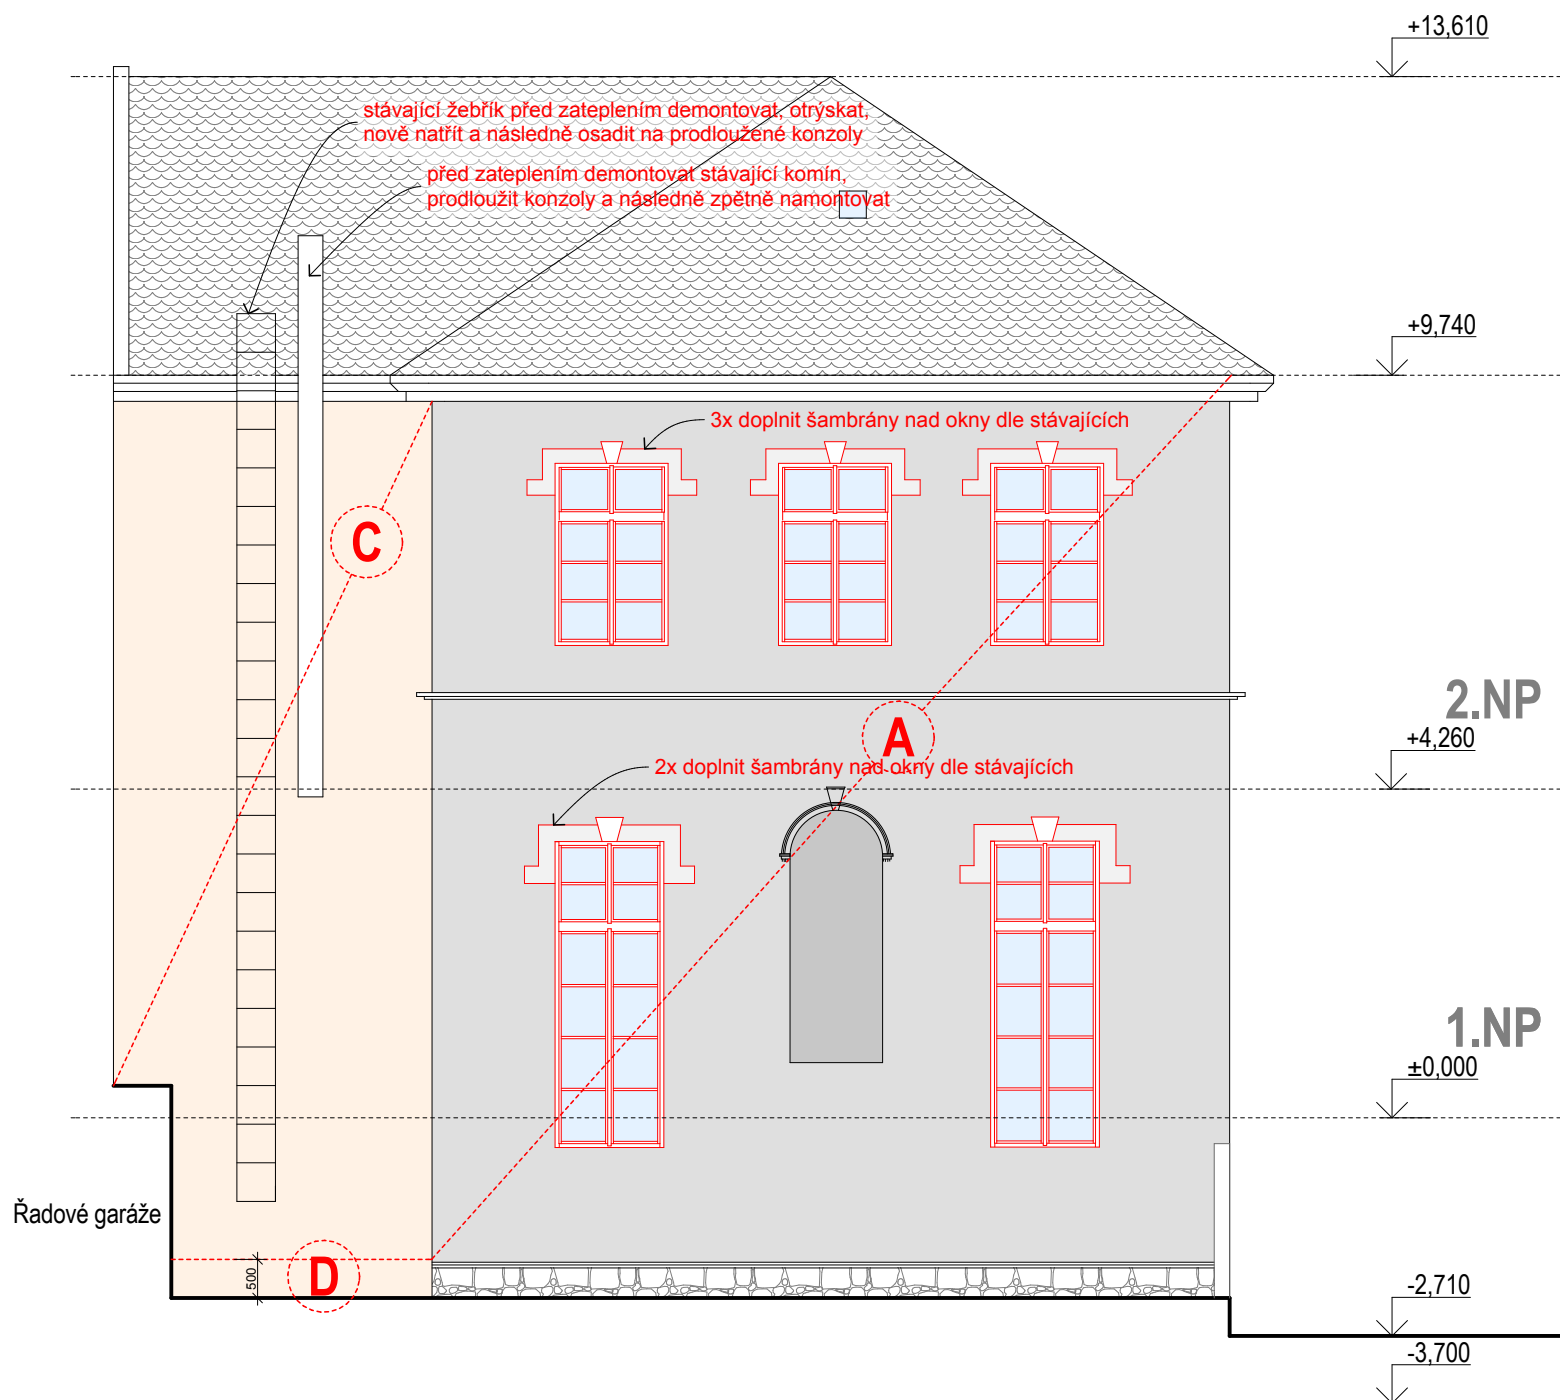

LEGENDA PRACÍ

OKNA A DVEŘE V OBVODOVÉM ZDIVU

budou vyměněny za nové - viz samostatný výpis oken a dveří, součástí výměny bude výměna vnějšího i vnitřního parapetu

FASÁDY

plochy A

- očištění fasády tlakovou vodou
- odstranění a mechanické dočištění novodobých nátěrů a nesoudržných omítek v plochách
- očištění štukové výzdoby výhradně mechanicky - špachtlemi a skalpely - cílem je provést reprofilaci štukových prvků od druhotných nátěrů
- provést opravu štukových prvků a říms klasickými štukatérskými postupy - injektáž uvolněných prvků, tmelení defektů a prasklin, doplňování chybějících částí domodelováním, v případě degradace provedení kopie celého prvku
- finální penetrace štukových prvků
- nátěr bude prováděn barvou nikoliv pačokem a výhradně nátěrem nikoliv nástřikem
- všechny římsy oplechovat Zn plechem v barvě fasády

plochy B

- očištění soklu tlakovou vodou
- odstranění a mechanické dočištění a zpětné doplnění nesoudržných výplní spár
- vodoodpudivý nátěrem

plochy C

- očištění fasády tlakovou vodou
- oprava nesoudržných částí fasáních omítek
- KZS z desek EPS tl. 160mm, $\lambda=0,032$
- omítka silikon- silikátová (zrnitost 1,5-2,0 mm)

plochy D

- 0,5m pod úroveň terénu a 0,5m nad úroveň terénu
- očištění fasády tlakovou vodou
- oprava nesoudržných částí fasáních omítek
- KZS z desek XPS
- povrchová úprava marmolitovou tvrzenou stěrkou nad terénem

! BAREVNOST A DETAILS PROVEDENÍ NUTNO KONZULTOVAT SE ZÁSTUPCI NPÚ !

±0,000 = 1.NP budovy

ZATEPLENÍ BUDOVY ZŠ NÁMĚSTÍ REPUBLIKY č.p. 154

Místo	parc.č. 35/1, k.ú. Budišov nad Budišovkou, č.p. 154
Investor	Město Budišov nad Budišovkou, Halaškovo náměstí 2, 747 87 Budišov nad Budišovkou
Stupeň	DSP
Zodp. projektant	Ing. Jaromír Krejčí, ČKAIT 1102641
Vypracovala	Jana Jilková, TAYLORTEAM s.r.o.
Datum	červen 2018



TAYLORTEAM s.r.o.
Lužická 1308/16, 747 06 Opava
IČ 278 49 619, DIČ CZ 278 49 619

www.taylorteam.cz

POHLED JIŽNÍ - STAVEBNÍ ÚPRAVY

měř.1:100

č.v. 18

1 2 3 4 5 6 7