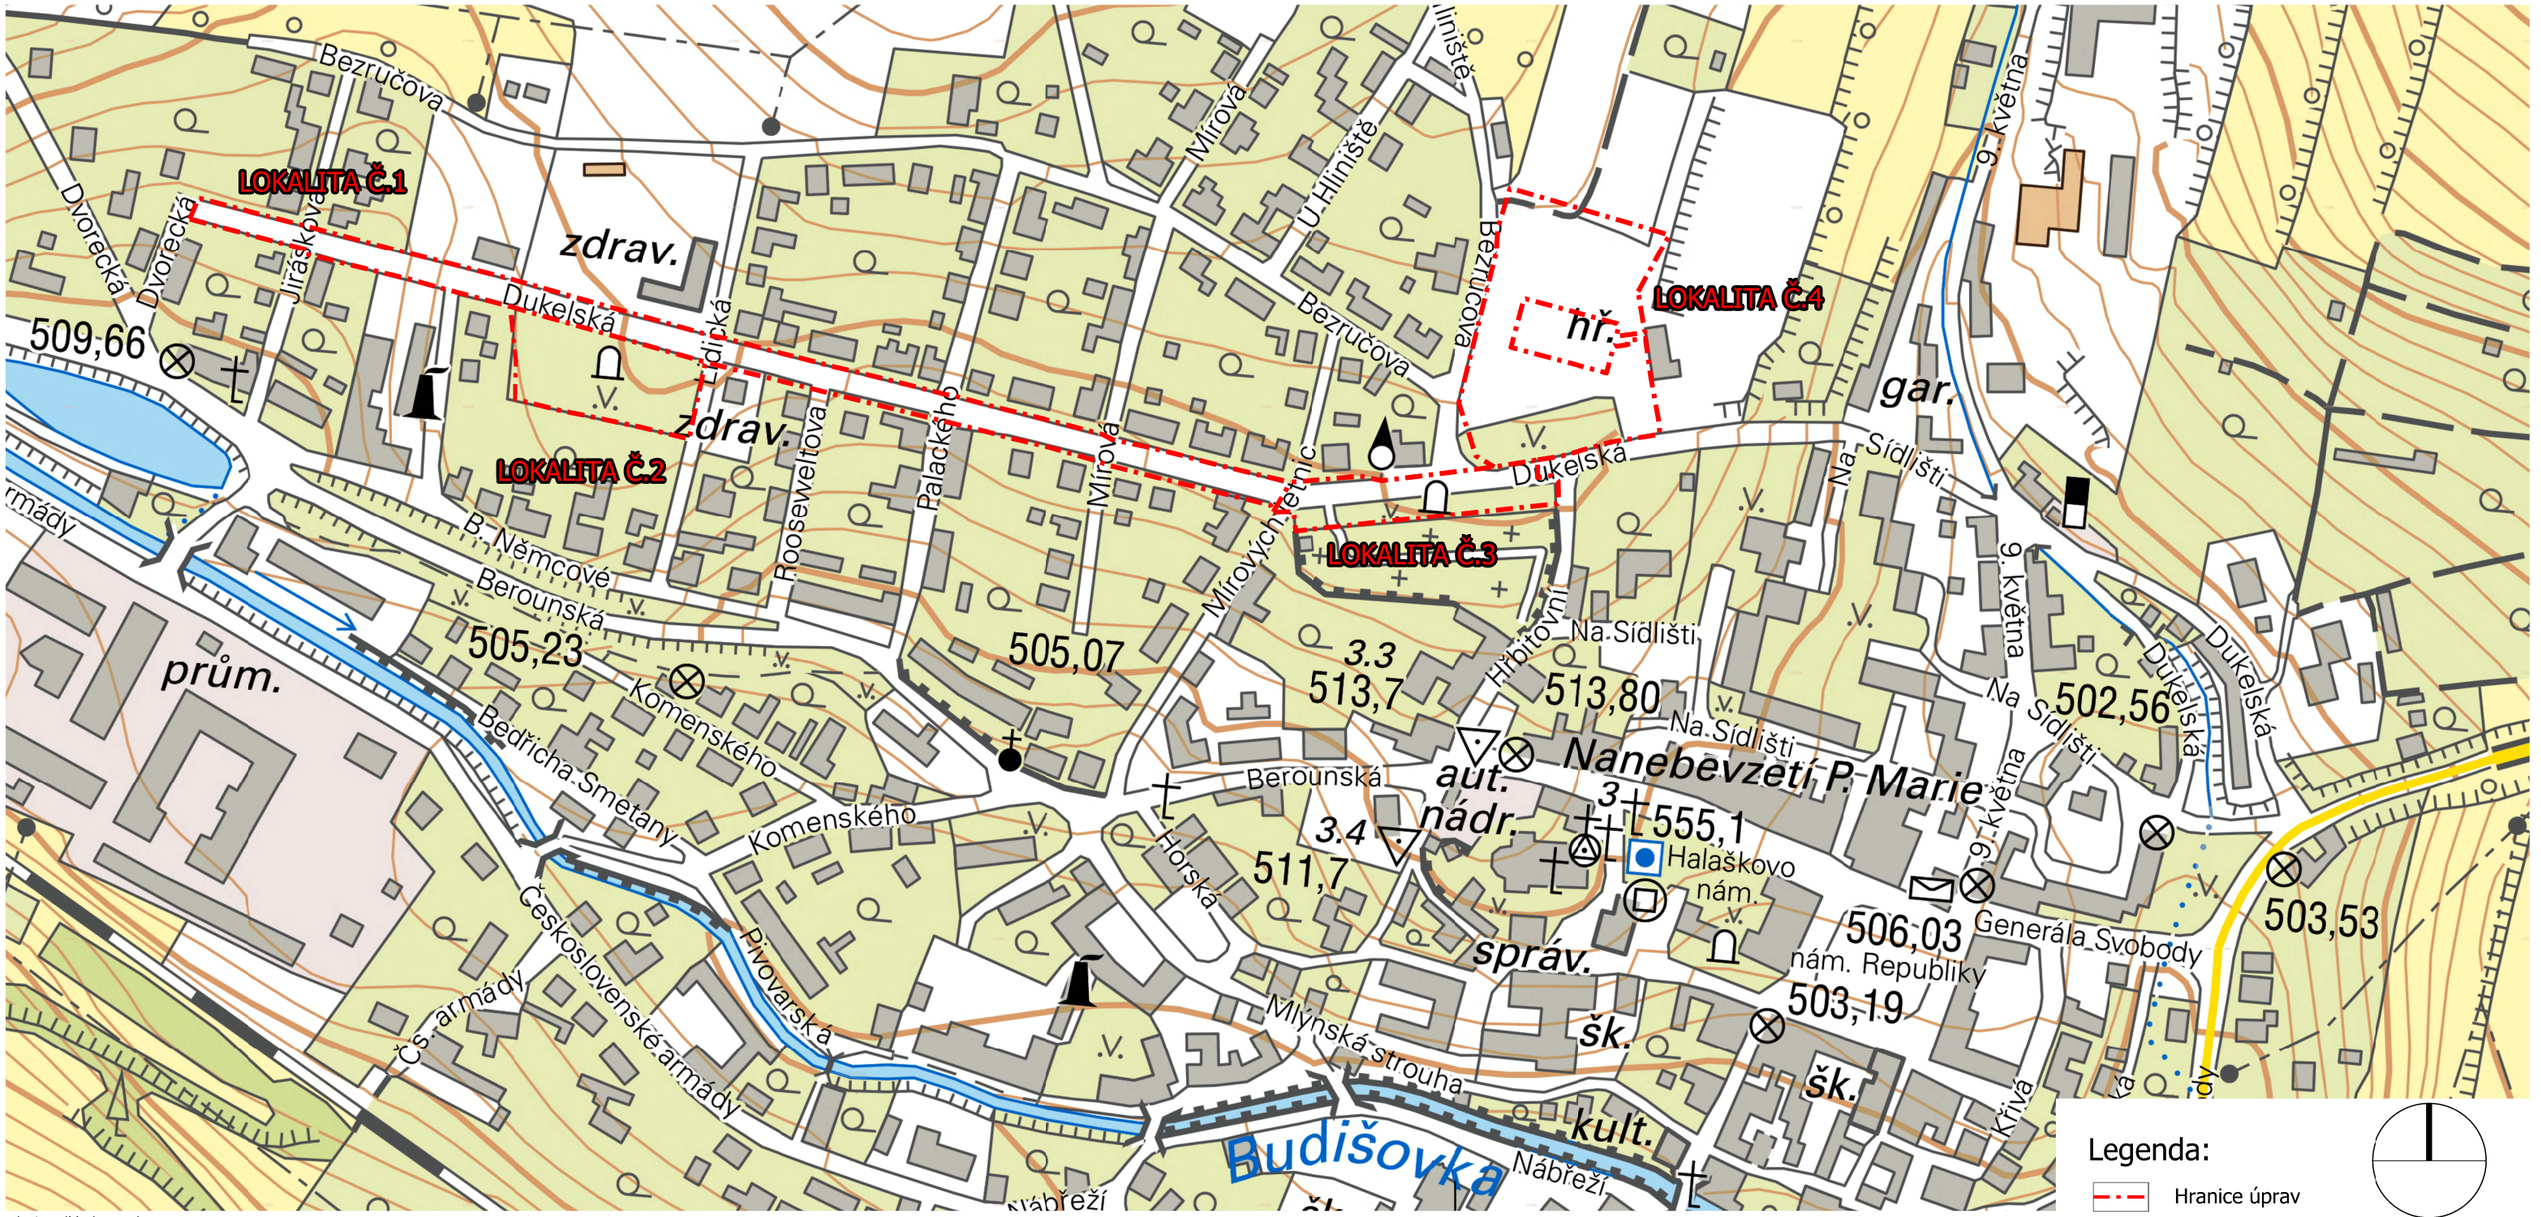

Legenda:

Hranice úprav

zdroj podkladu: cuzk.cz

Poznámka:
Před započetím prací je nutno vytyčit všechny IS příslušnými správci sítí, včetně přípojek přímo na staveništi a provést jejich ochranu. Při veškerých zemních pracích, zejména výkopových je nutno chránit je takovým způsobem, aby nedošlo k jejich poškození. Při pracích v blízkosti podzemního vedení je nutno provádět výkopy ručně podle požadavků správců inženýrských sítí!

Souřadný systém: JTSK Výškový systém: Bpv

Atregia	**Zpracovatel:** Atregia s.r.o. Šebrov 215, 679 22 Šebrov-Kateřina email: info@atregia.cz	**Investor:** Město Budišov nad Budišovkou Halaškovo nám. 2, 747 87 Budišov nad Budišovkou email: m.urad@budisovnb.cz tel.: 556 312 030
HIP: Ing. Barbora Májková	**Zpracoval:** Ing. Pavla Kratochvílová	**Zpracovatel části PD:**

Název akce:

Revitalizace zeleně vybraných veřejných prostranství města Budišov nad Budišovkou

Datum:	05/2017	Autorizační razítko:
Stupeň:	DPS	
Měřítko:	1:3000	
Číslo zakázky:	156/2016	
Formát:	2xA4	
Číslo výkresu: 01a	Číslo paré:	

Název výkresu:

Situace širších vztahů