


PŮDORYS ZÁKLADU

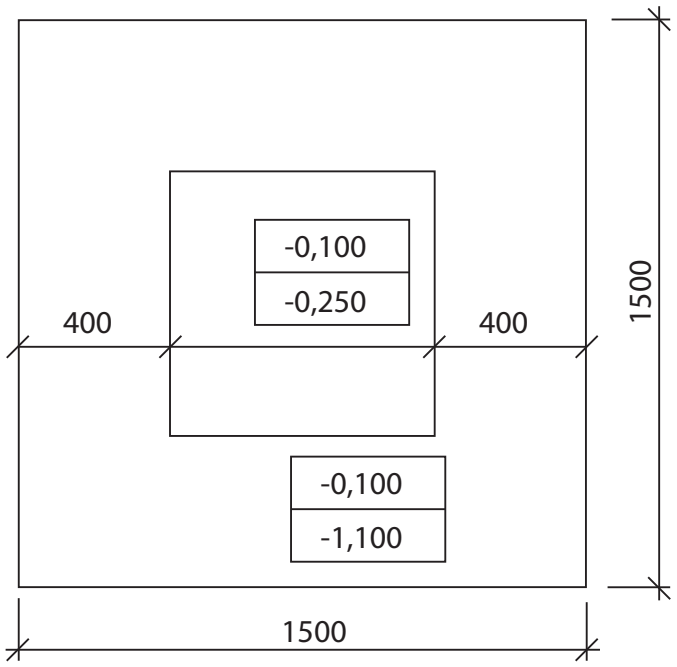


UMÍSTĚNÍ PATEK SLOUPŮ

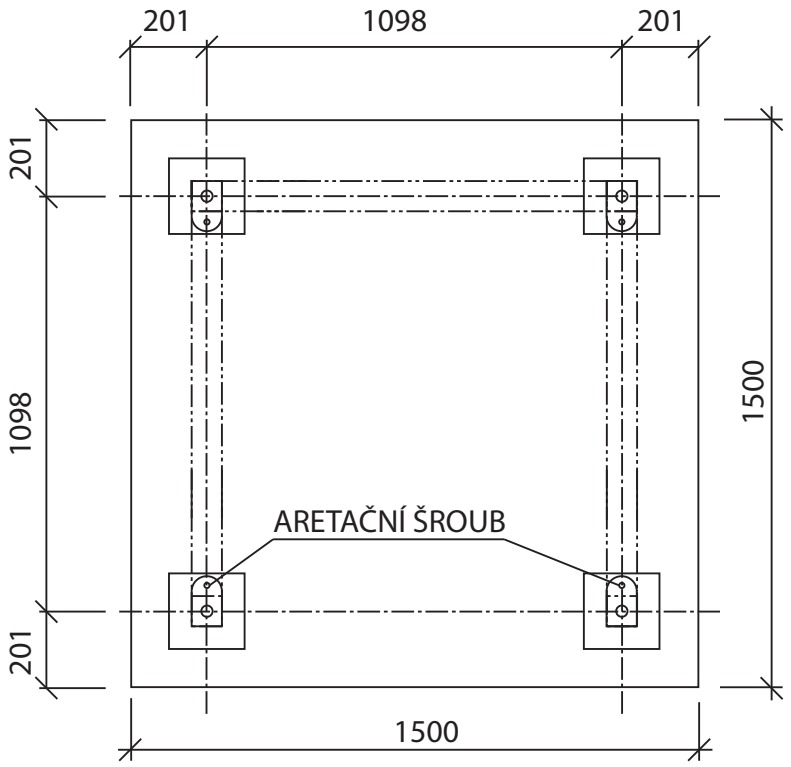

ŘEZ ZÁKLADEM

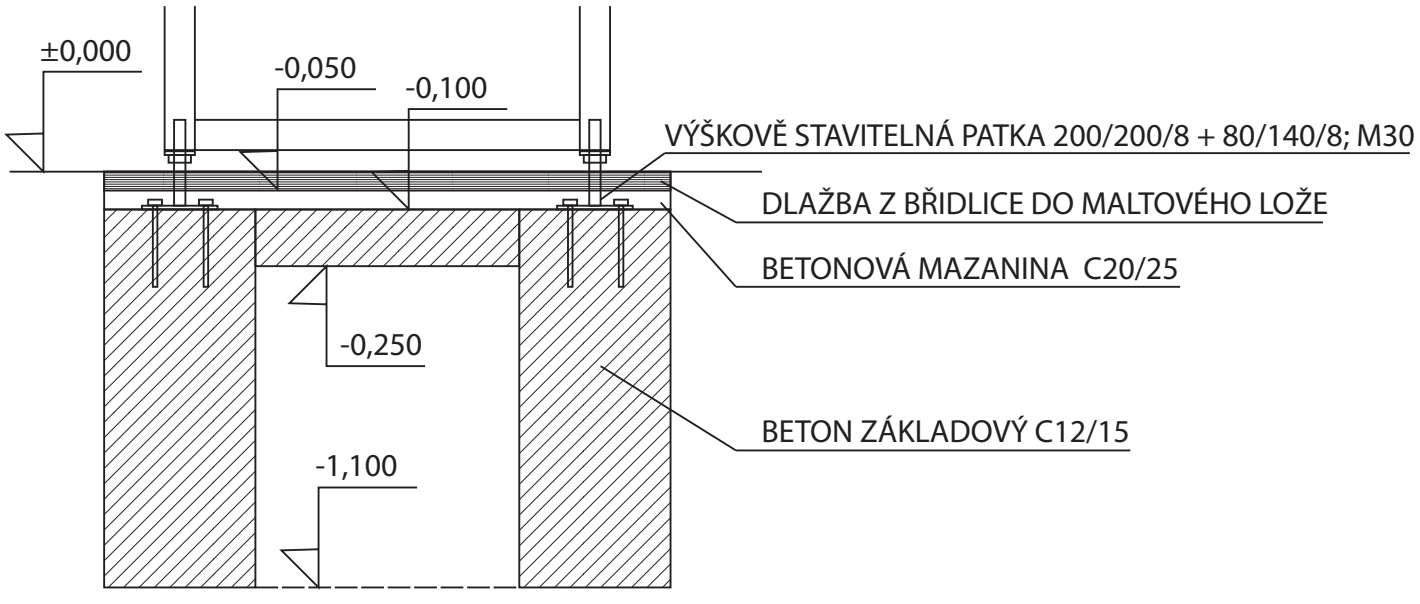


POPIS:
Bude proveden výkop základových jam, očištěna a zhutněna základová spára, upravena 50 mm zhutněným štěrkopískem.
Bude provedena betonáž základů betonem C12/15, po nabytí pevnosti budou vrtány otvory pro umístění kotevních šroubů a provedena montáž výškově stavitelných patek. Bude provedena podlahová mazanina C20/25 a do maltového lože kladena nepravidelná dlažba z břidlice tl. 30 až 50 mm, zaspárována spárovací maltou.
Po nabytí pevnosti podlahy bude na výškově vyrovnané vrchní desky základových patek osazena ocelová konstrukce přístřešku a s konstrukcí spojena aretačními šrouby M16, zajištění šroubů proti vandalismu bude provedeno svárem matice se šroubem.

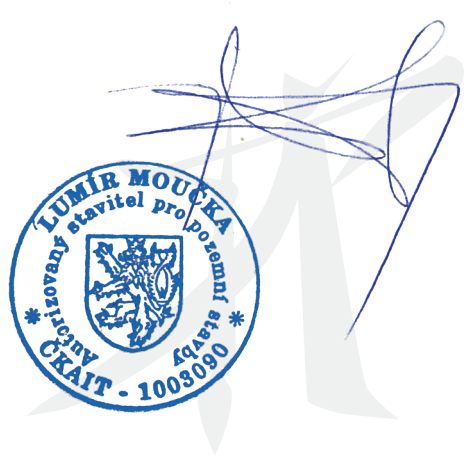


Autor: Lumír Moučka
ROZHLEDNA HALAŠKA - Zázemí rozhledny **SO01 OTEVŘENÝ PŘÍSTŘEŠEK - HALAŠKOVO SLUNCE**
Klient: Město Budišov nad Budišovkou
D1 ZÁKLADY
Lumír Moučka — ČKAIT: 1003090 J. K. Tyla 633/17, Moravská Třebová — Autorizovaný stavitel pro pozemnní stavby
Stupeň dokumentace: Pro provedení
Datum: 31. 01. 2021


PŮDORYS +0,600

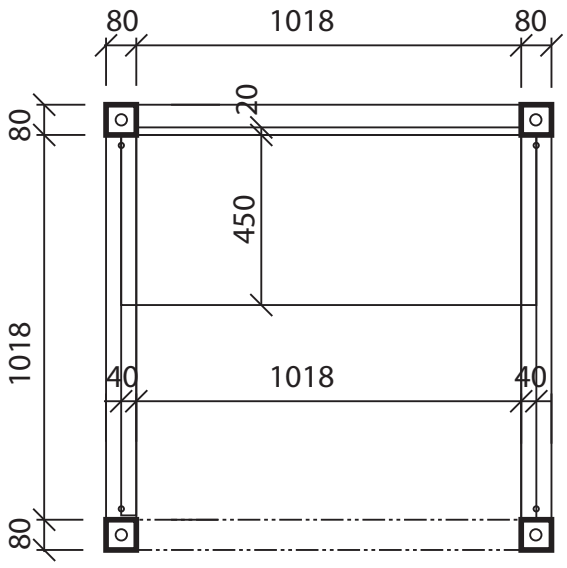

PŮDORYS +3,200

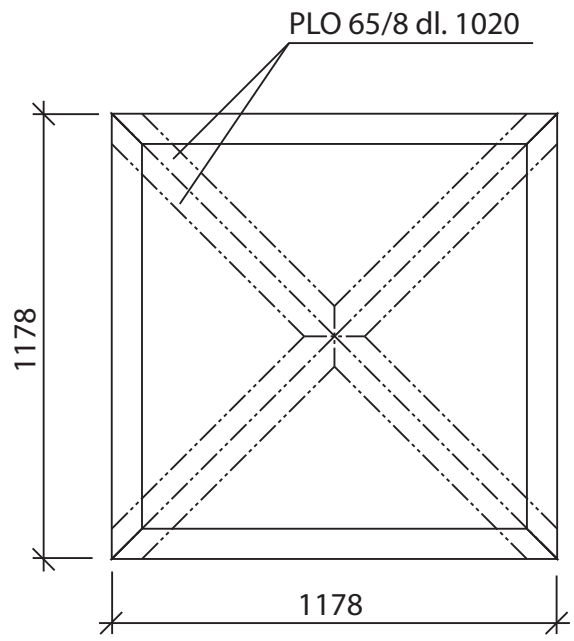


SKOLEPNÝ PŮDORYS ČÁSTI STŘECHY sklo, ocel

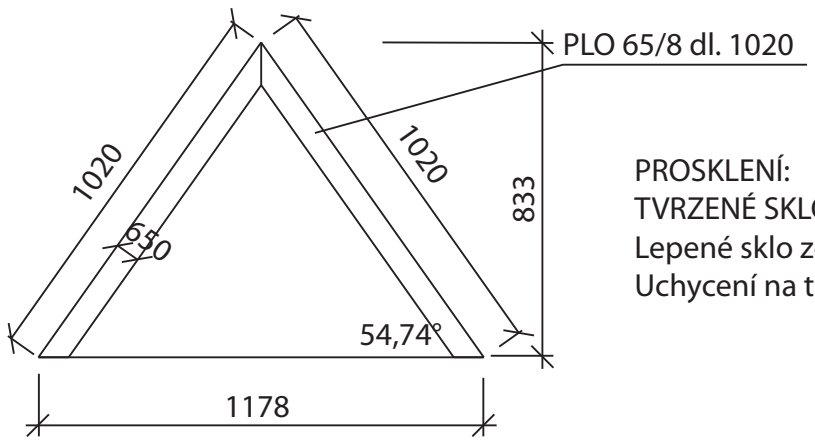


PROSKLENÍ:
TVRZENÉ SKLO VSG 55.2 TVG (10,76mm); Složení: TVG 5mm + PVB 0,76mm + TVG 5mm
Lepené sklo ze dvou tepelně zpevněných; Síla 10,76mm, broušená hrana.
Uchycení na trny do konstrukce, grafická úprava skla pískování, potisk v soulepu vrstev skla.

LIŠTY STŘEŠNÍ KONSTRUKCE


NÁROŽÍ

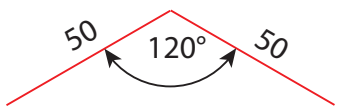


OKAP

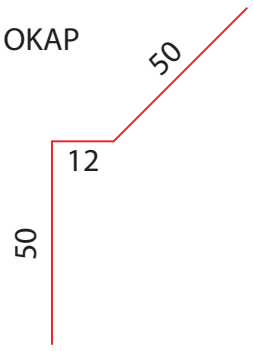


DETAIL ZAOBLENÍ KCE.

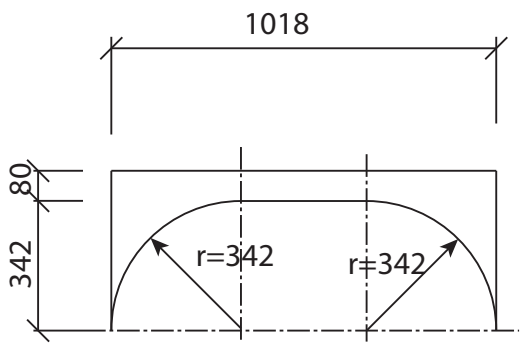

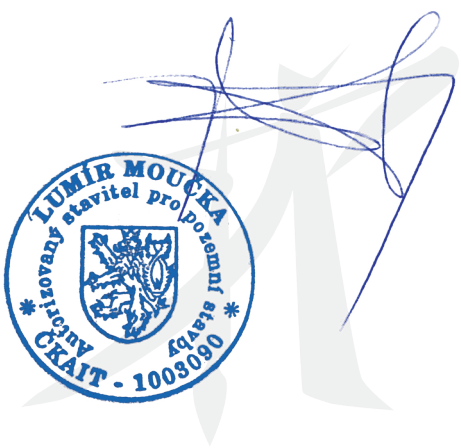


Autor: Lumír Moučka
ROZHLEDNA HALAŠKA - Zázemí rozhledny **SO01 OTEVŘENÝ PŘÍSTŘEŠEK - HALAŠKOVO SLUNCE**
Klient: Město Budišov nad Budišovkou
D2 PŮDORYSY, DETAILY
Lumír Moučka — ČKAIT: 1003090 J. K. Tyla 633/17, Moravská Třebová — Autorizovaný stavitel pro pozemnní stavby
Stupeň dokumentace: Pro provedení
Datum: 31. 01. 2021

ŘEZY KONSTRUKCÍ

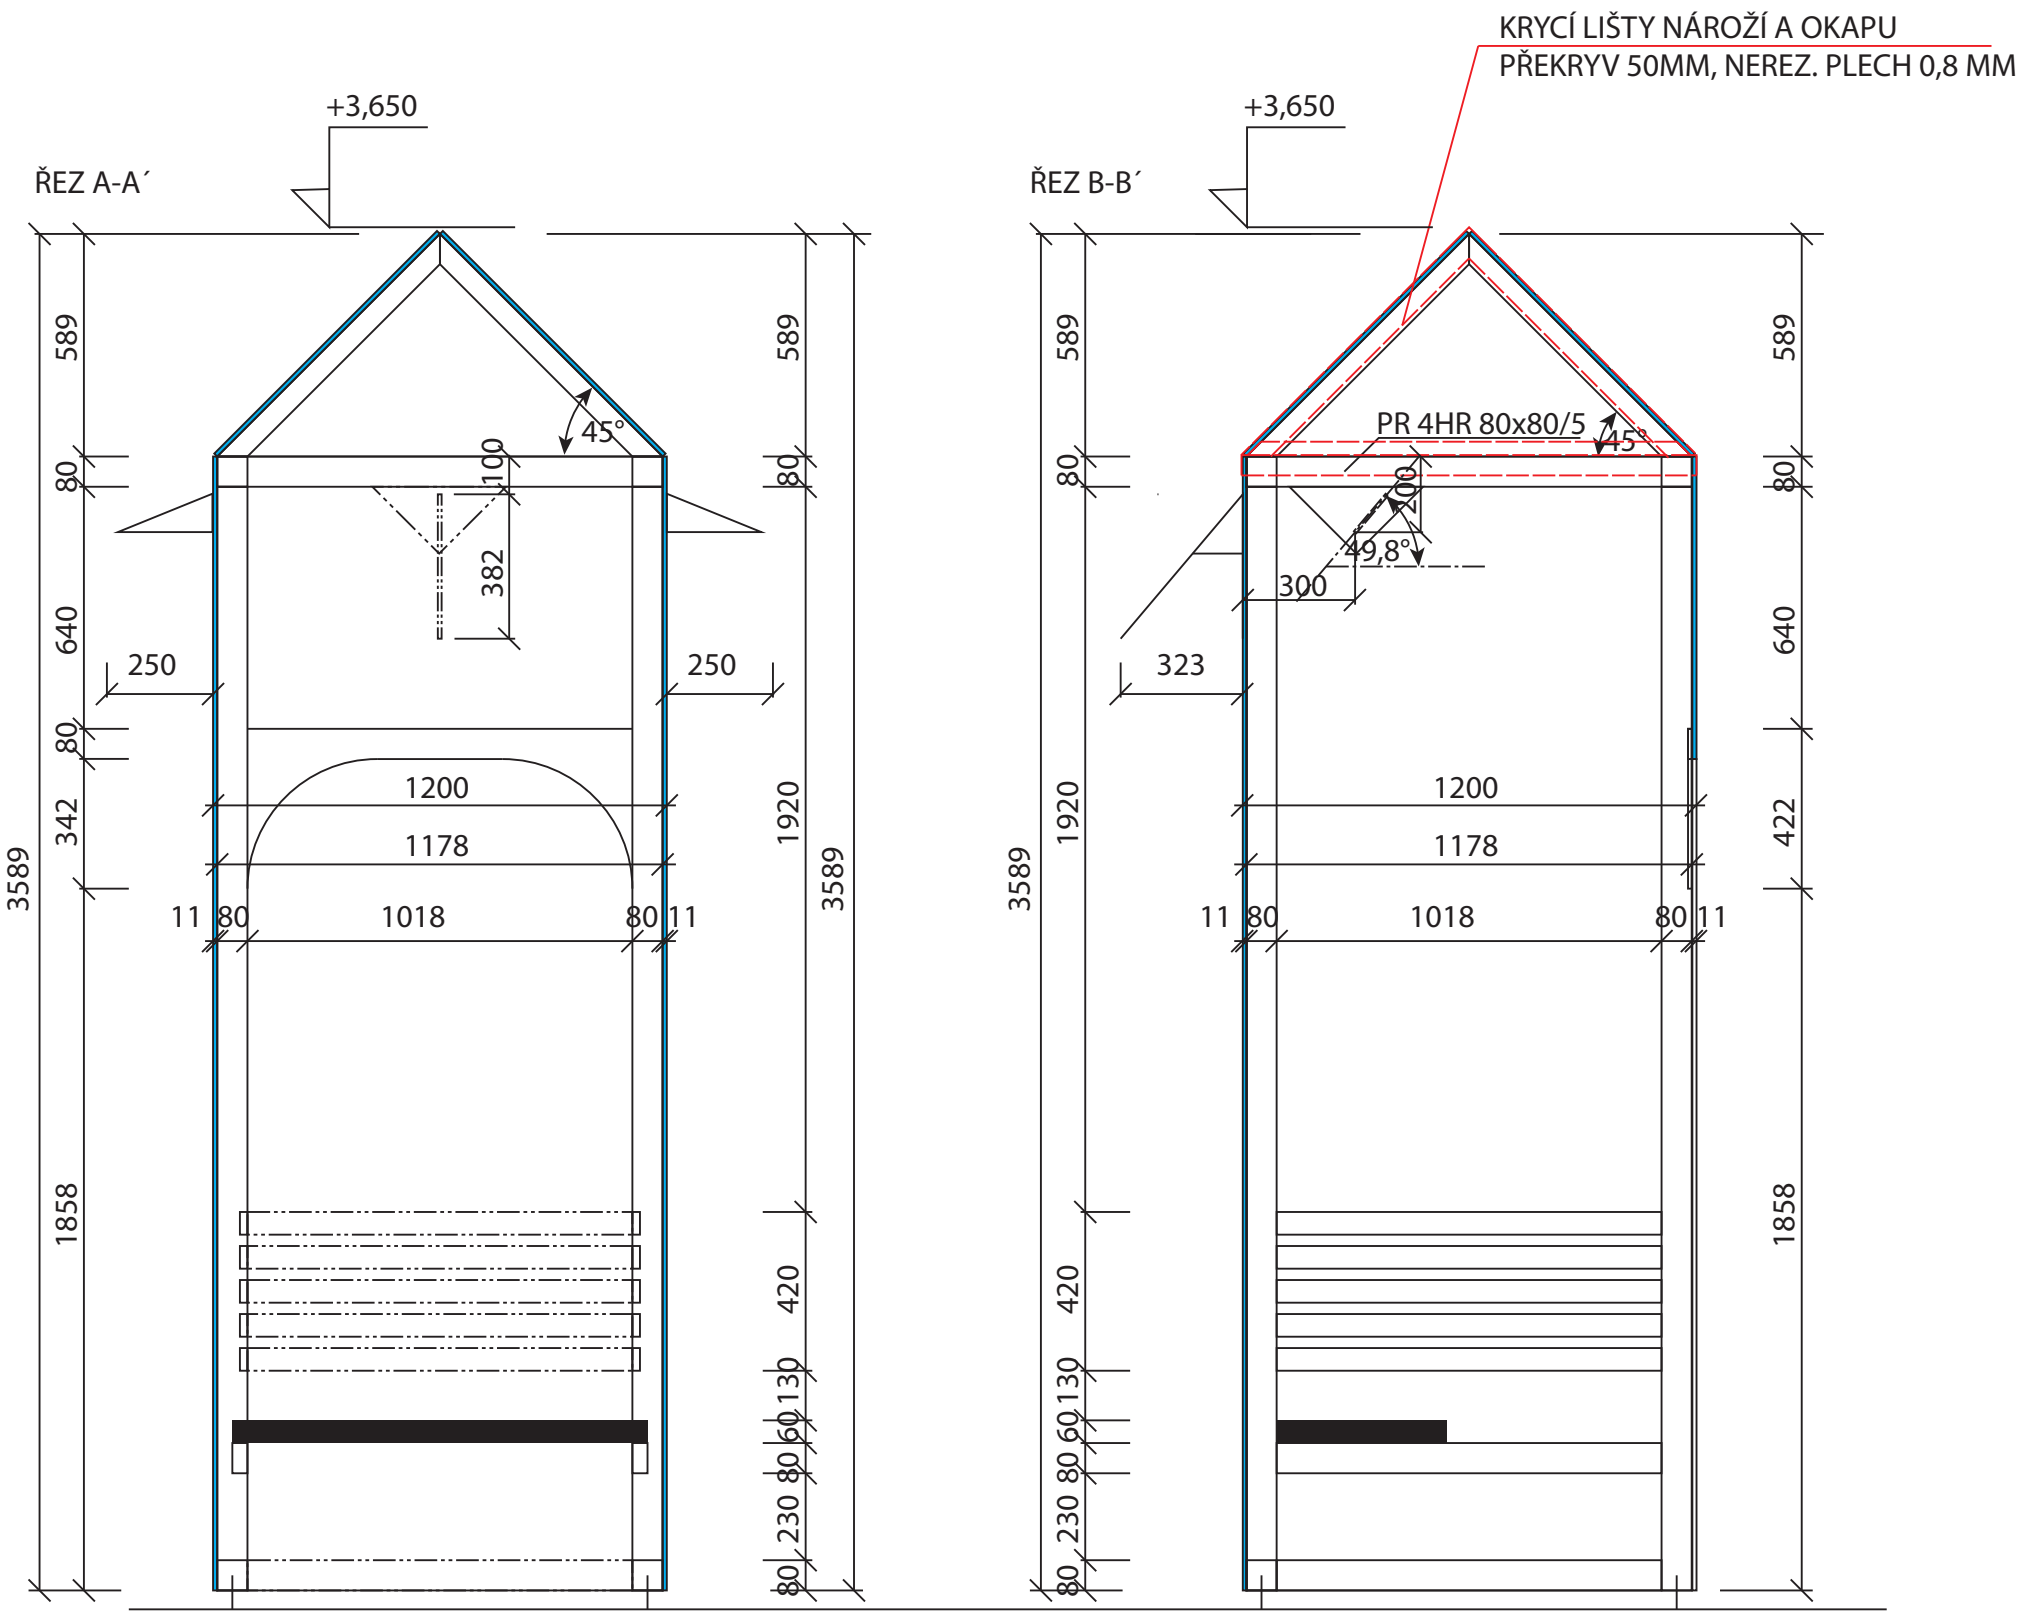


POPIS:
Dílensky vyrobený ocelový rám bude osazen v místě stavby na základové patky.
Povrchová úprava rámu - žárově zinkováno a opatřeno nátěrem RAL 9006.
Na ocelový rám bude instalován skleněný plášť opatřený grafickou úpravou provedenou pískováním skla a potiskem.
TVRZENÉ SKLO VSG 55.2 TVG (10,76mm); Složení: TVG 5mm + PVB 0,76mm + TVG 5mm, Lepené sklo ze dvou tepelně zpevněných;
Síla 10,76mm, broušená hrana. Uchycení na trny do konstrukce, grafická úprava skla pískování , potisk.
Prosklení a umístění nosných trnů vyžaduje zhotovení výrobní dokumentace sklenářských prací.

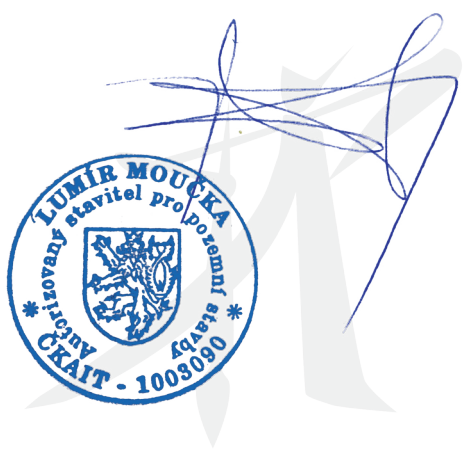


Autor: Lumír Moučka
ROZHLEDNA HALAŠKA - Zázemí rozhledny **SO01 OTEVŘENÝ PŘÍSTŘEŠEK - HALAŠKOVO SLUNCE**
Klient: Město Budišov nad Budišovkou
D3 ŘEZY KONSTRUKCÍ
Lumír Moučka — ČKAIT: 1003090 J. K. Tyla 633/17, Moravská Třebová — Autorizovaný stavitel pro pozemnní stavby
Stupeň dokumentace: Pro provedení
Datum: 31. 01. 2021


RÁM SEVER (pohled)

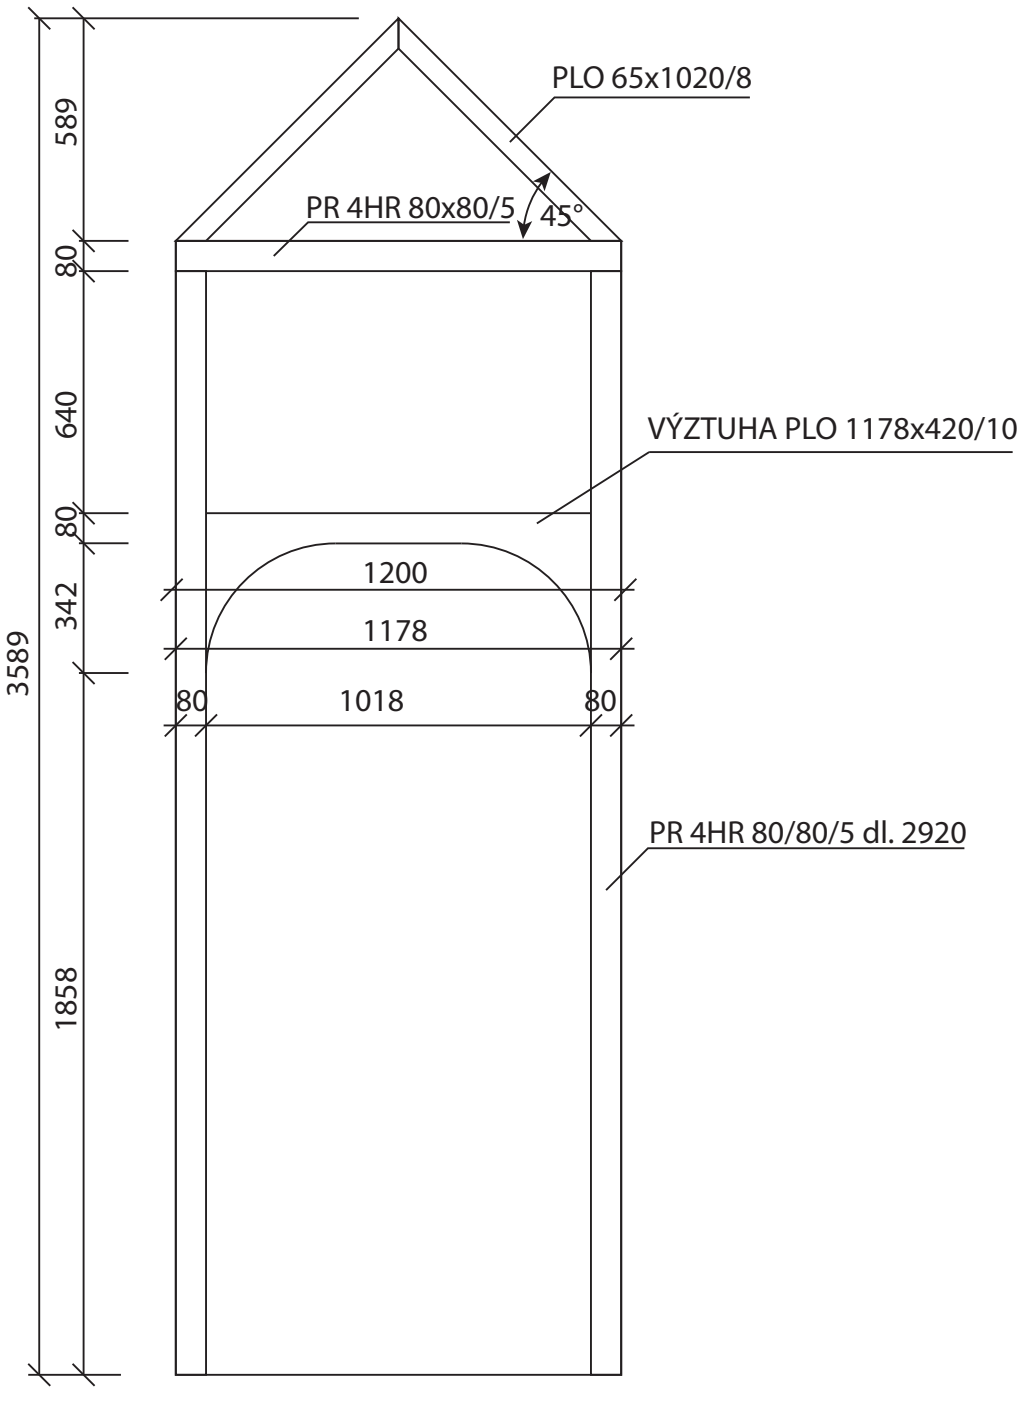

RÁM JIH (pohled)

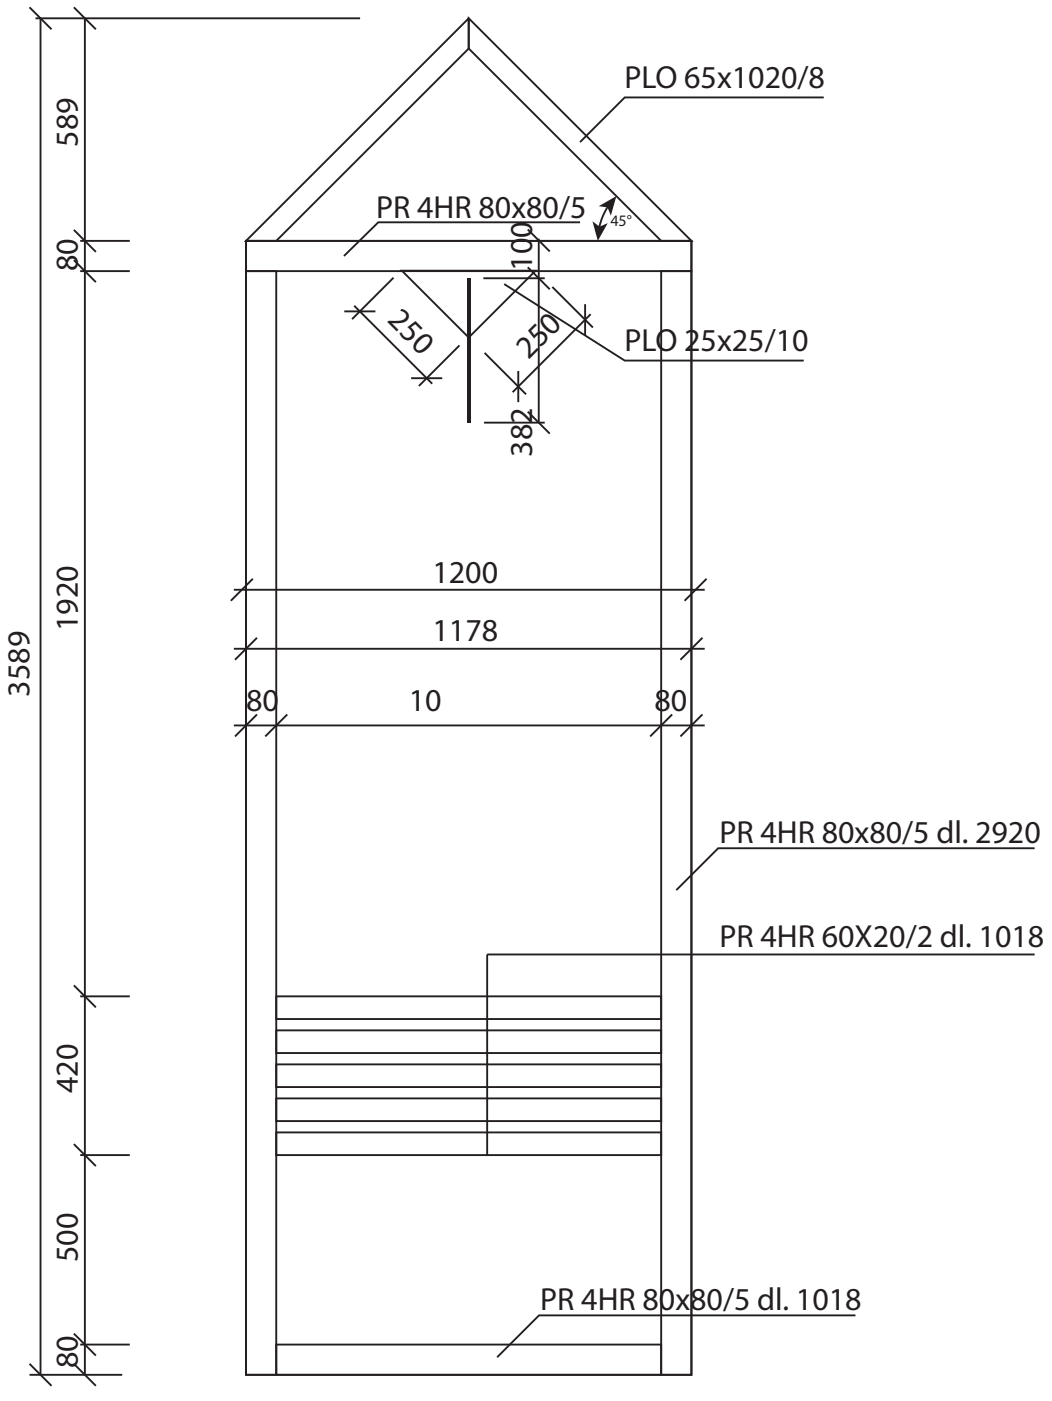


POPIS:
Dílensky vyrobený ocelový rám bude osazen v místě stavby na základové patky.
Povrchová úprava rámu - žárově zinkováno a opatřeno nátěrem RAL 9006.

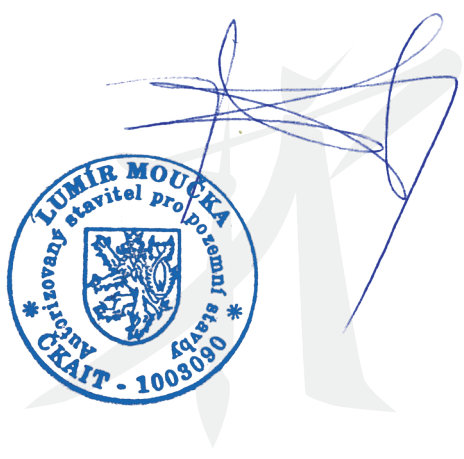


Autor: Lumír Moučka
ROZHLEDNA HALAŠKA - Zázemí rozhledny **SO01 OTEVŘENÝ PŘÍSTŘEŠEK - HALAŠKOVO SLUNCE**
Klient: Město Budišov nad Budišovkou
D4 KONSTRUKCE - POHLED J, S
Lumír Moučka ČKAIT: 1003090 J. K. Tyla 633/17, Moravská Třebová Autorizovaný stavitel pro pozemnní stavby
Stupeň dokumentace: Pro provedení
Datum: 31. 01. 2021


RÁM VÝCHOD (pohled)

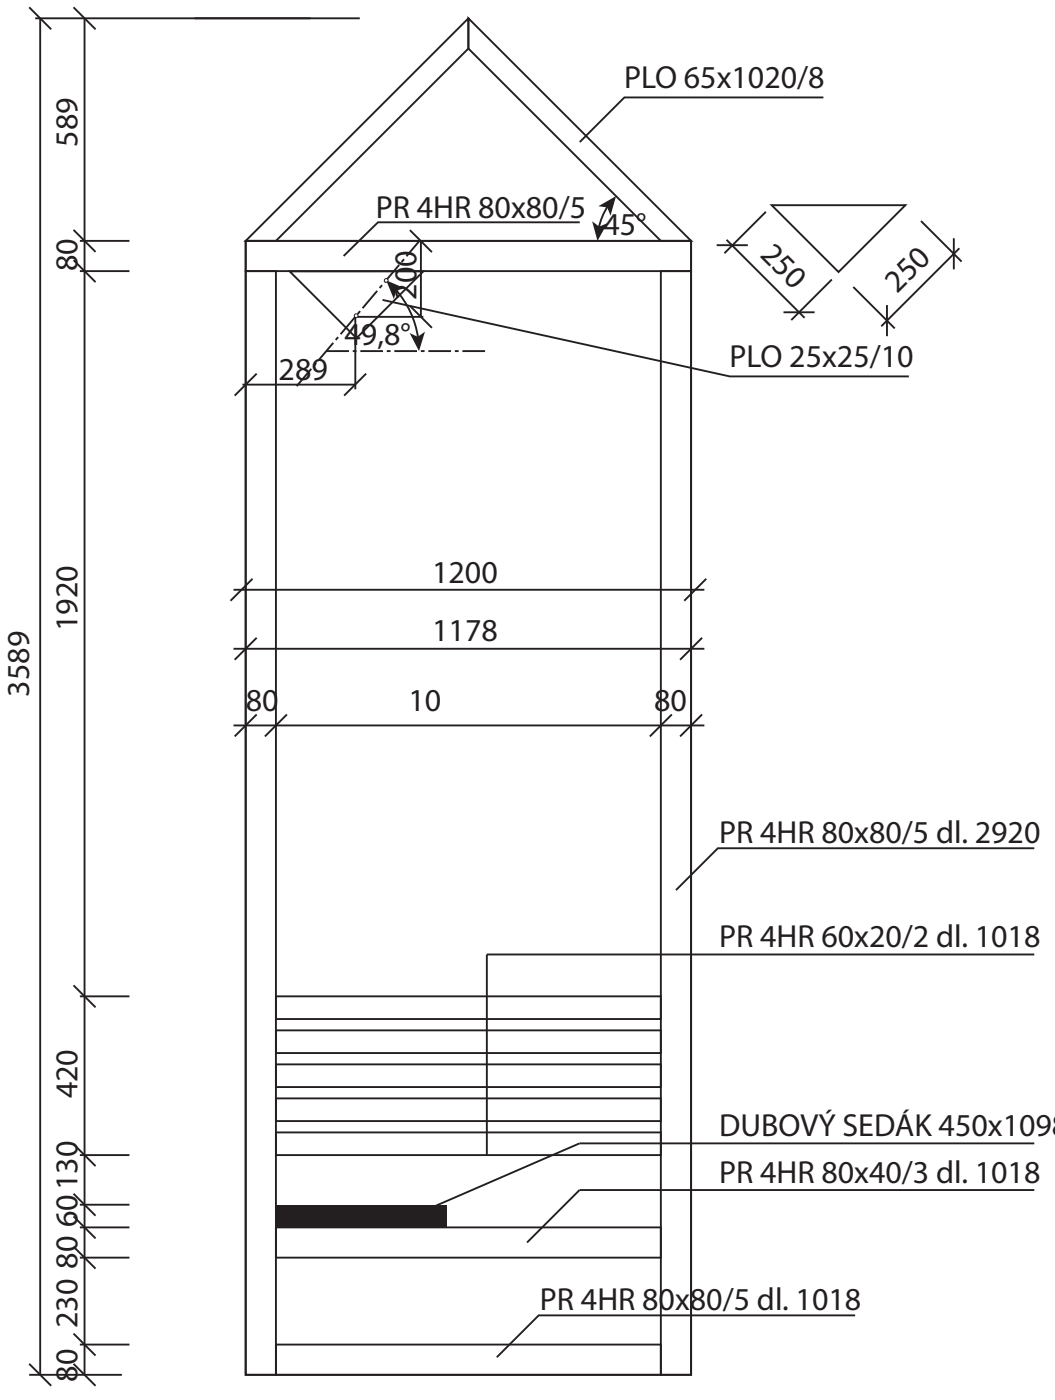


RÁM ZÁPAD (pohled)

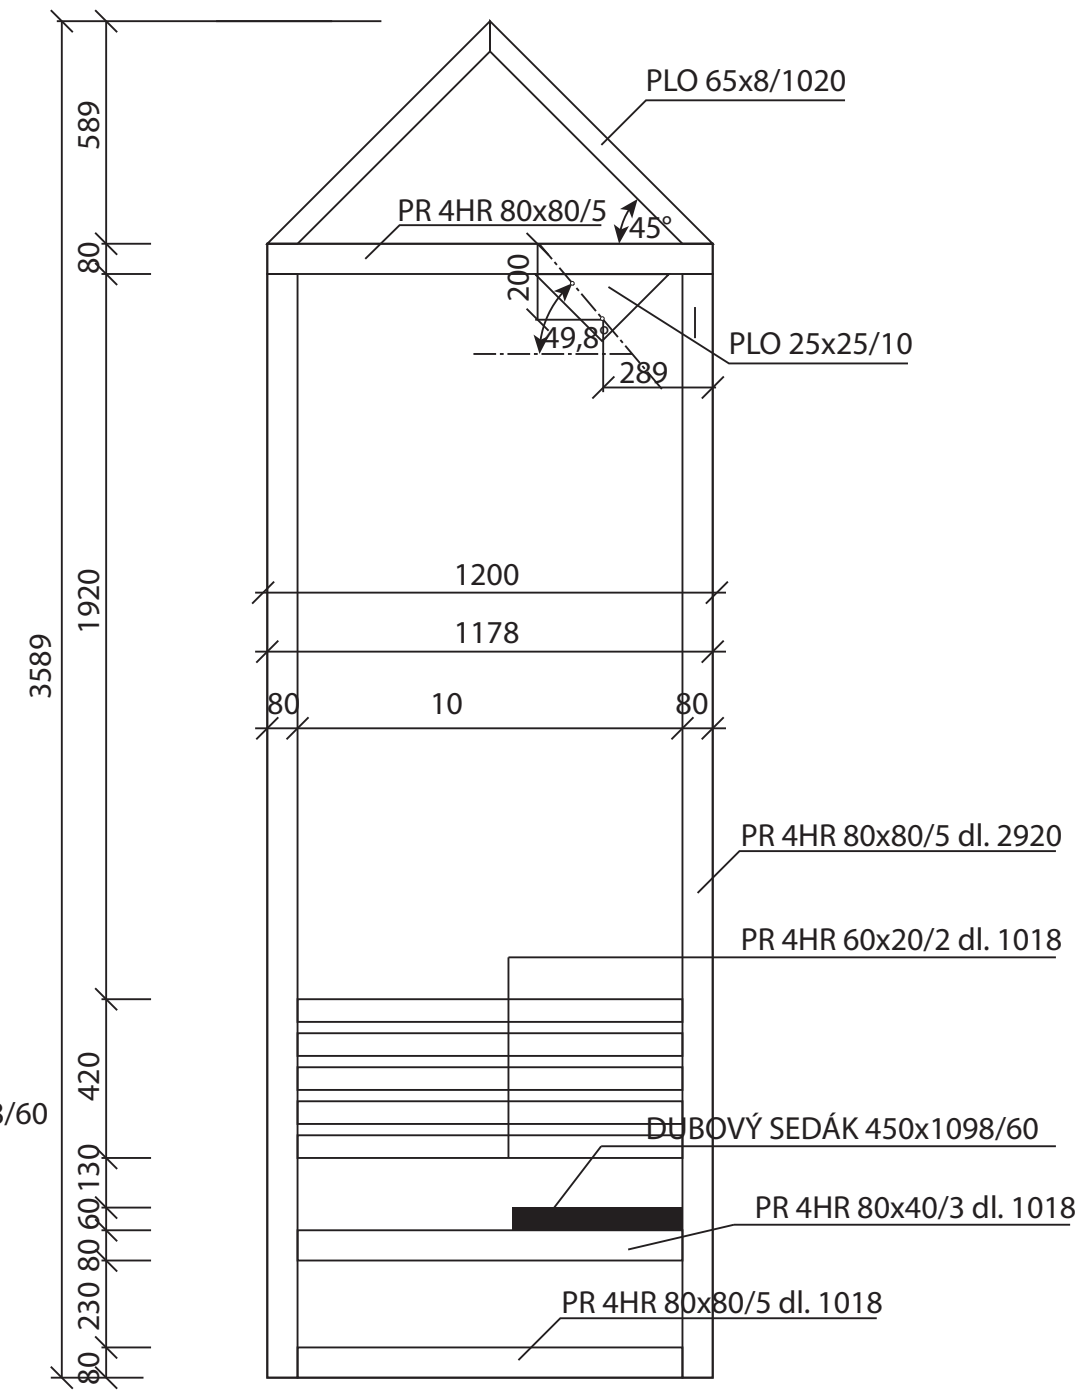


POPIS:
Dílensky vyrobený ocelový rám bude osazen v místě stavby na základové patky.
Povrchová úprava rámu - žárově zinkováno a opatřeno nátěrem RAL 9006.

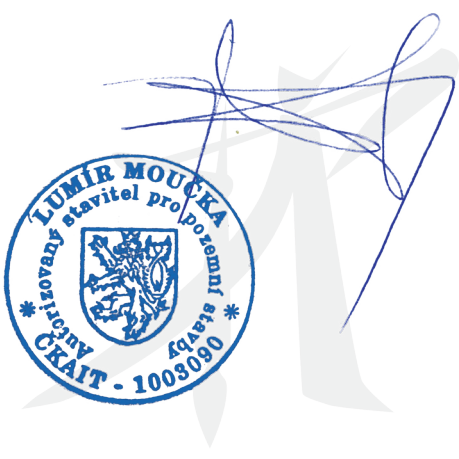


Autor: Lumír Moučka
ROZHLEDNA HALAŠKA - Zázemí rozhledny **SO01 OTEVŘENÝ PŘÍSTŘEŠEK - HALAŠKOVO SLUNCE**
Klient: Město Budišov nad Budišovkou
D5 KONSTRUKCE - POHLED V, Z
Lumír Moučka — ČKAIT: 1003090 J. K. Tyla 633/17, Moravská Třebová — Autorizovaný stavitel pro pozemnní stavby
Stupeň dokumentace: Pro provedení
Datum: 31. 01. 2021

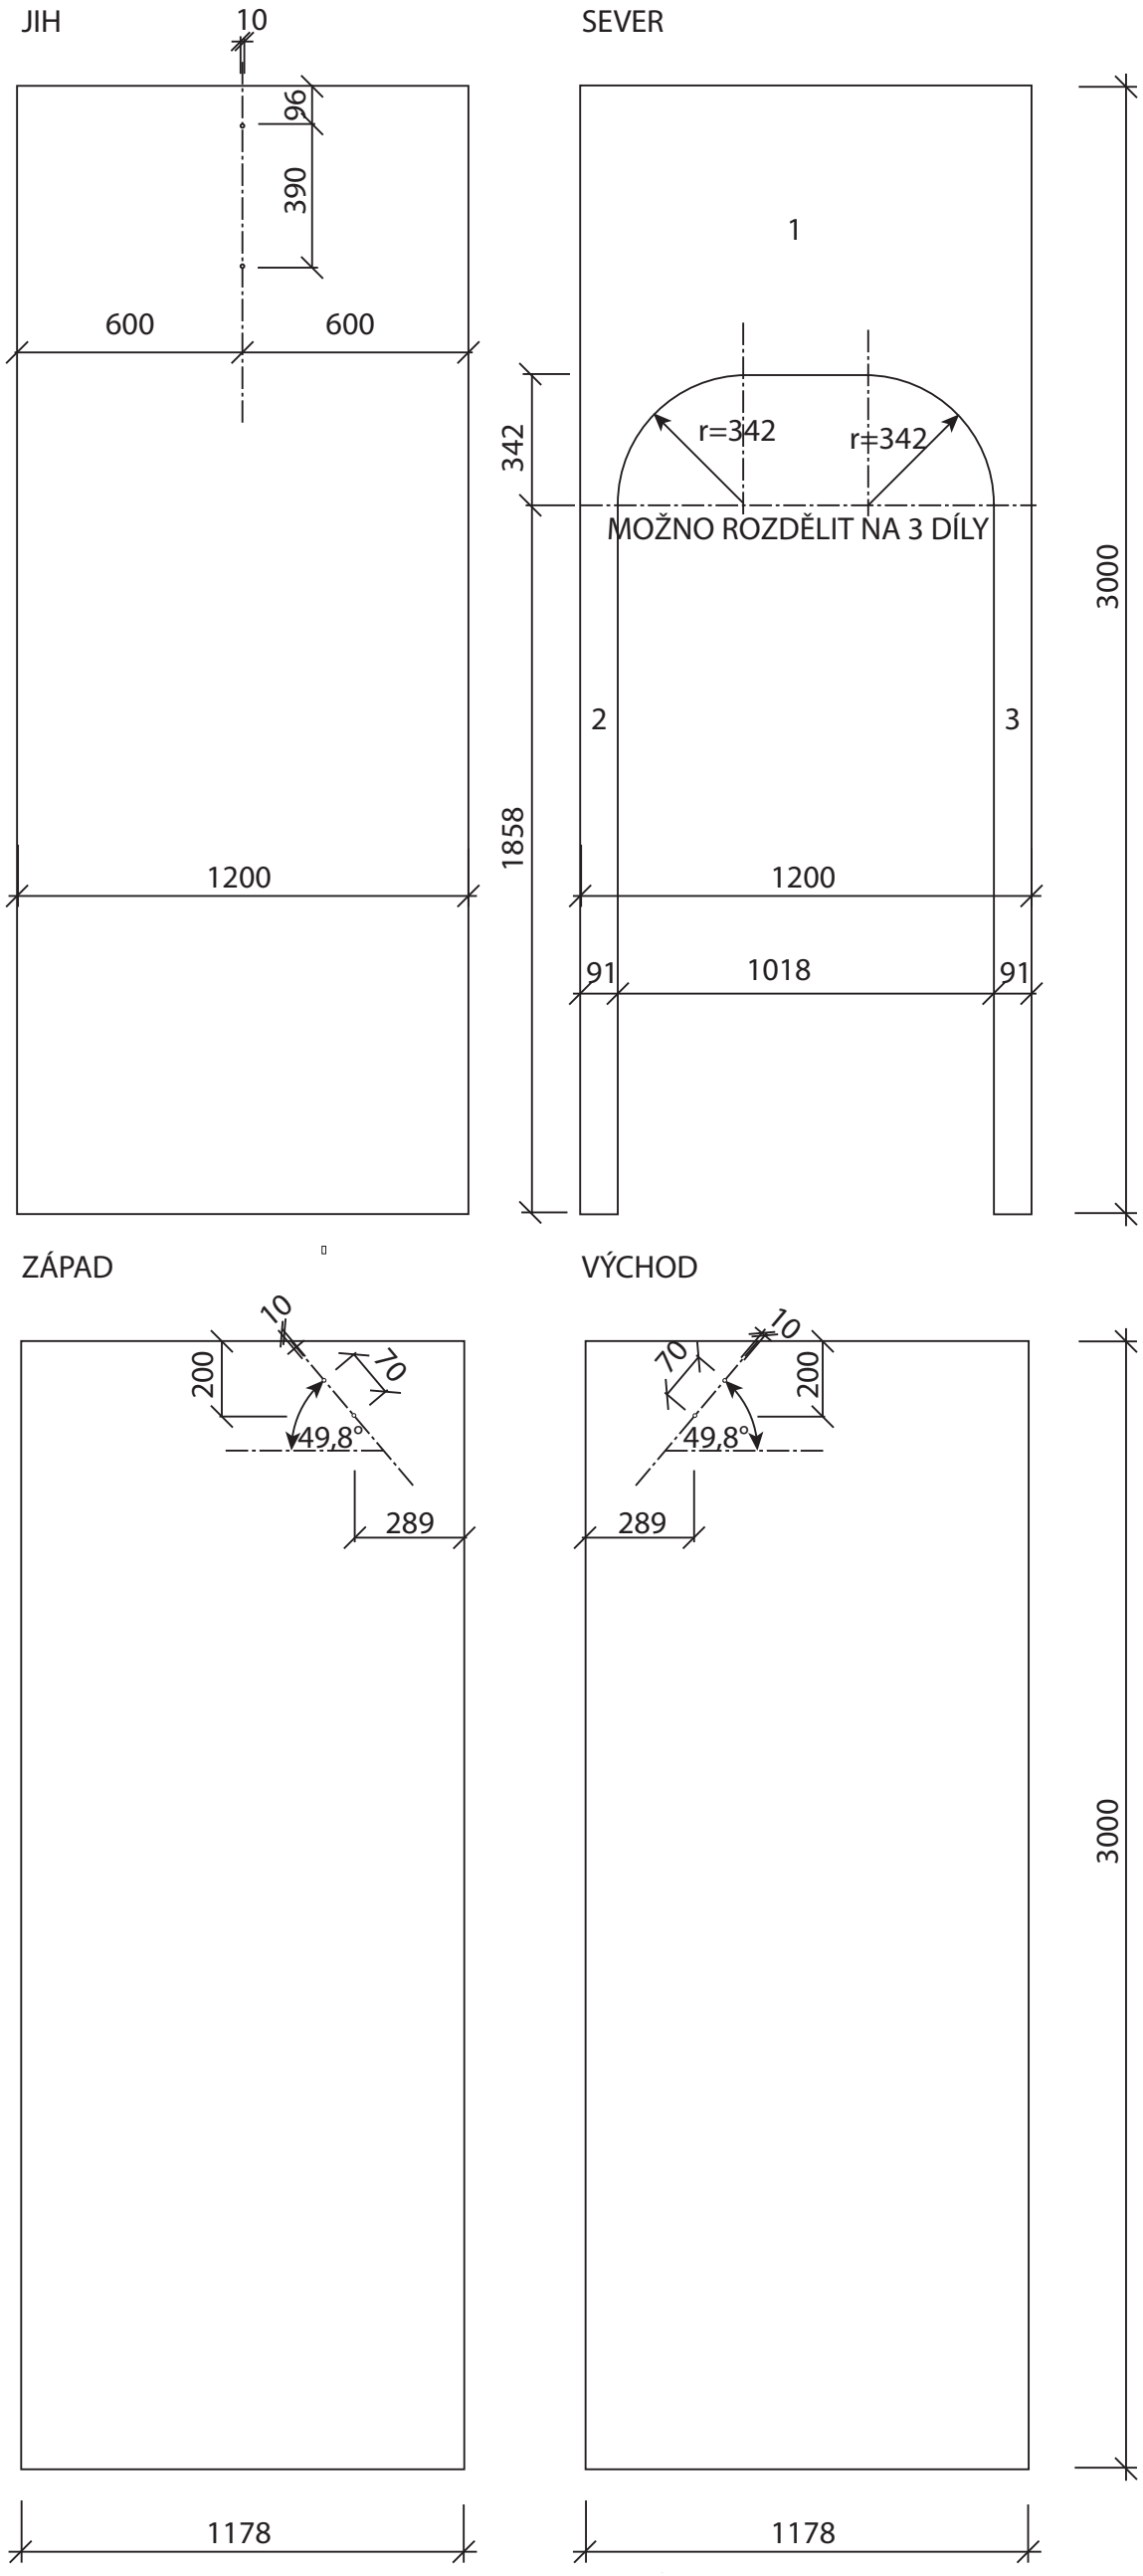

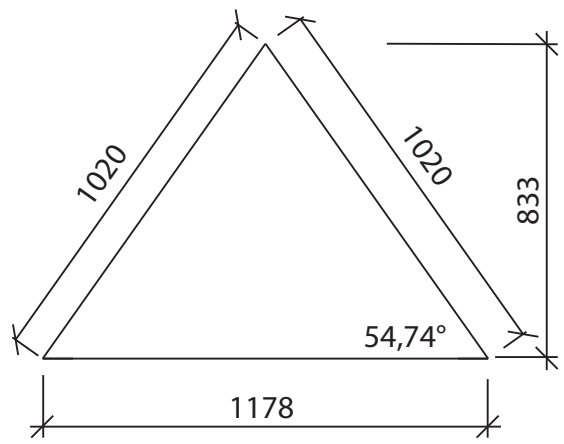

POPIS:
Na ocelový rám bude instalován skleněný plášť opatřený grafickou úpravou provedenou pískováním skla a potiskem provedených v ploše soulepu tvrzených skel.
TVRZENÉ SKLO VSG 55.2 TVG (10,76mm);
Složení: TVG 5mm + PVB 0,76mm + TVG 5mm,
Lepené sklo ze dvou tepelně zpevněných;
Síla 10,76mm, broušená hrana.
Uchycení na trny do konstrukce.
Prosklení a umístění nosných trnů vyžaduje zhotovení výrobní dokumentace sklenářských prací.

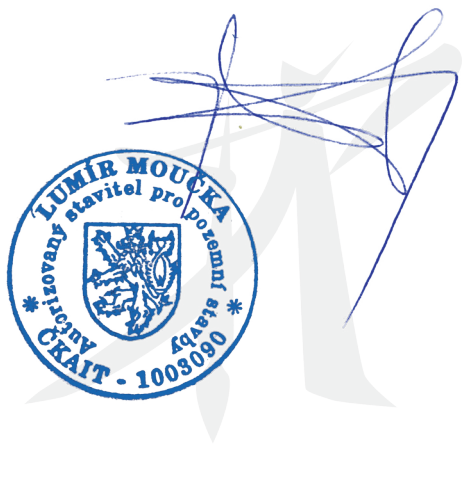


Autor: Lumír Moučka
ROZHLEDNA HALAŠKA - Zázemí rozhledny **SO01 OTEVŘENÝ PŘÍSTŘEŠEK - HALAŠKOVO SLUNCE**
Klient: Město Budišov nad Budišovkou
D6 SKLENĚNÝ PLÁŠŤ
Lumír Moučka — ČKAIT: 1003090 J. K. Tyla 633/17, Moravská Třebová — Autorizovaný stavitel pro pozemnní stavby
Stupeň dokumentace: Pro provedení
Datum: 31. 01. 2021


POHLED VÝCHODNÍ



POHLED JIŽNÍ

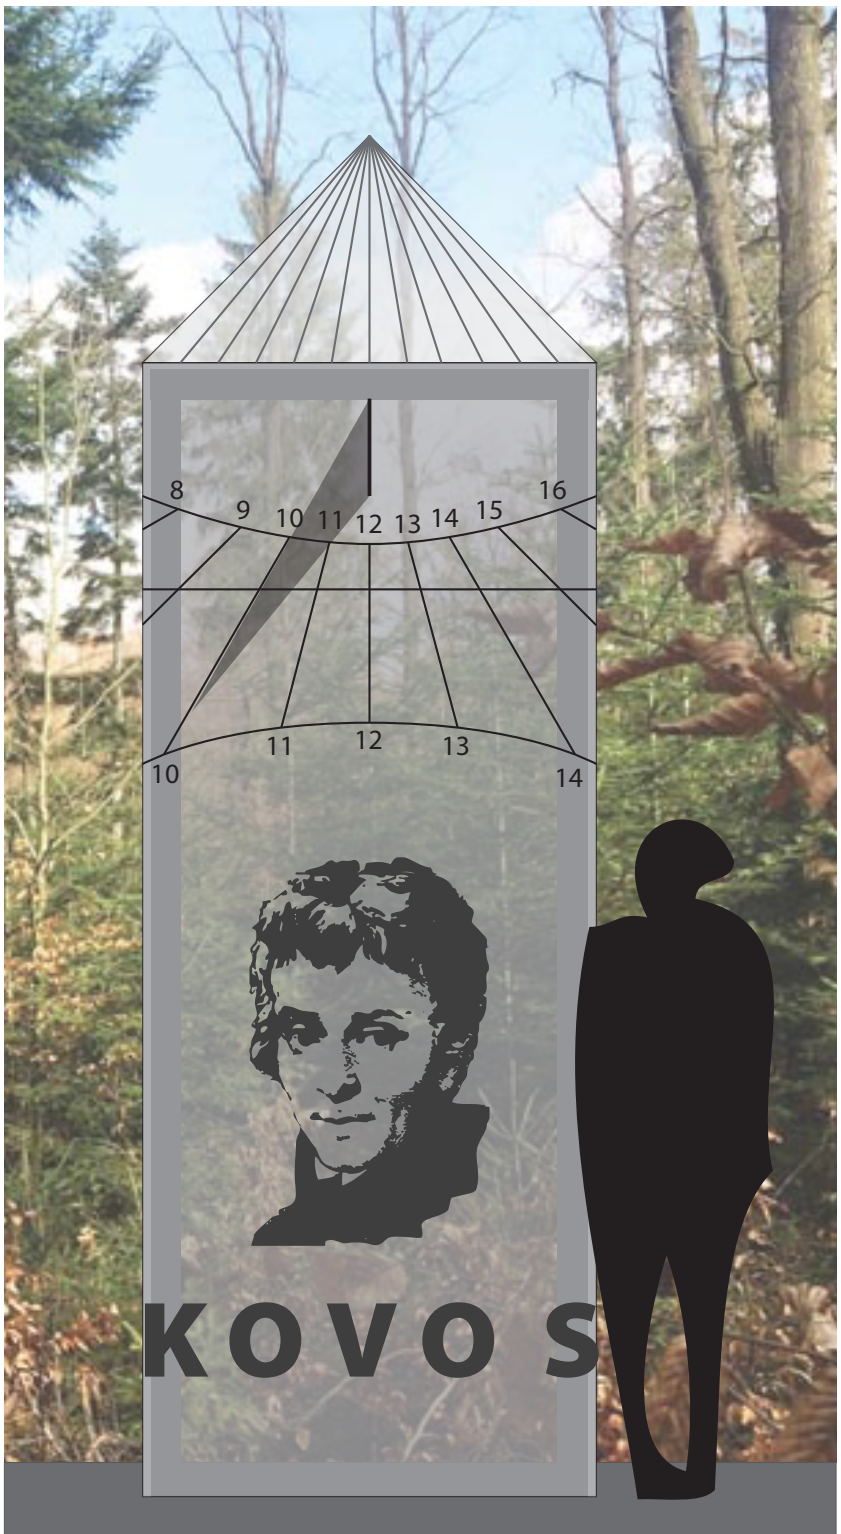

GRAFICKÁ ÚPRAVA ŠTŘEŠNÍHO PLÁŠTĚ

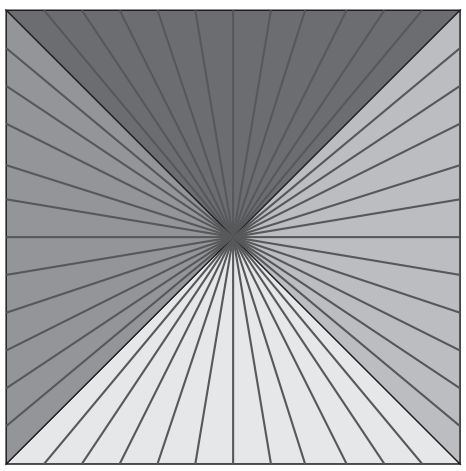

Vektorové podklady pro grafickou úpravu skla budou dodány objednatelem společně s detaily ciferníku.
Graficky upravené budou i skla střešní plochy.


LUMÍR MOUČKA
Autorizovaný stavitel pro pozemní stavby
ČKAIT - 1003090

Autor: Lumír Moučka
ROZHLEDNA HALAŠKA - Zázemí rozhledny **SO01 OTEVŘENÝ PŘÍSTŘEŠEK - HALAŠKOVO SLUNCE**
Klient: Město Budišov nad Budišovkou
D7 GRAFICKÁ ÚPRAVA PŘÍSTŘEŠKU
Lumír Moučka J. K. Tyla 633/17, Moravská Třebová ČKAIT: 1003090 Autorizovaný stavitel pro pozemnní stavby
Stupeň dokumentace: Pro provedení
Datum: 31. 01. 2021

POHLED ZÁPADNÍ



POHLED SEVERNÍ

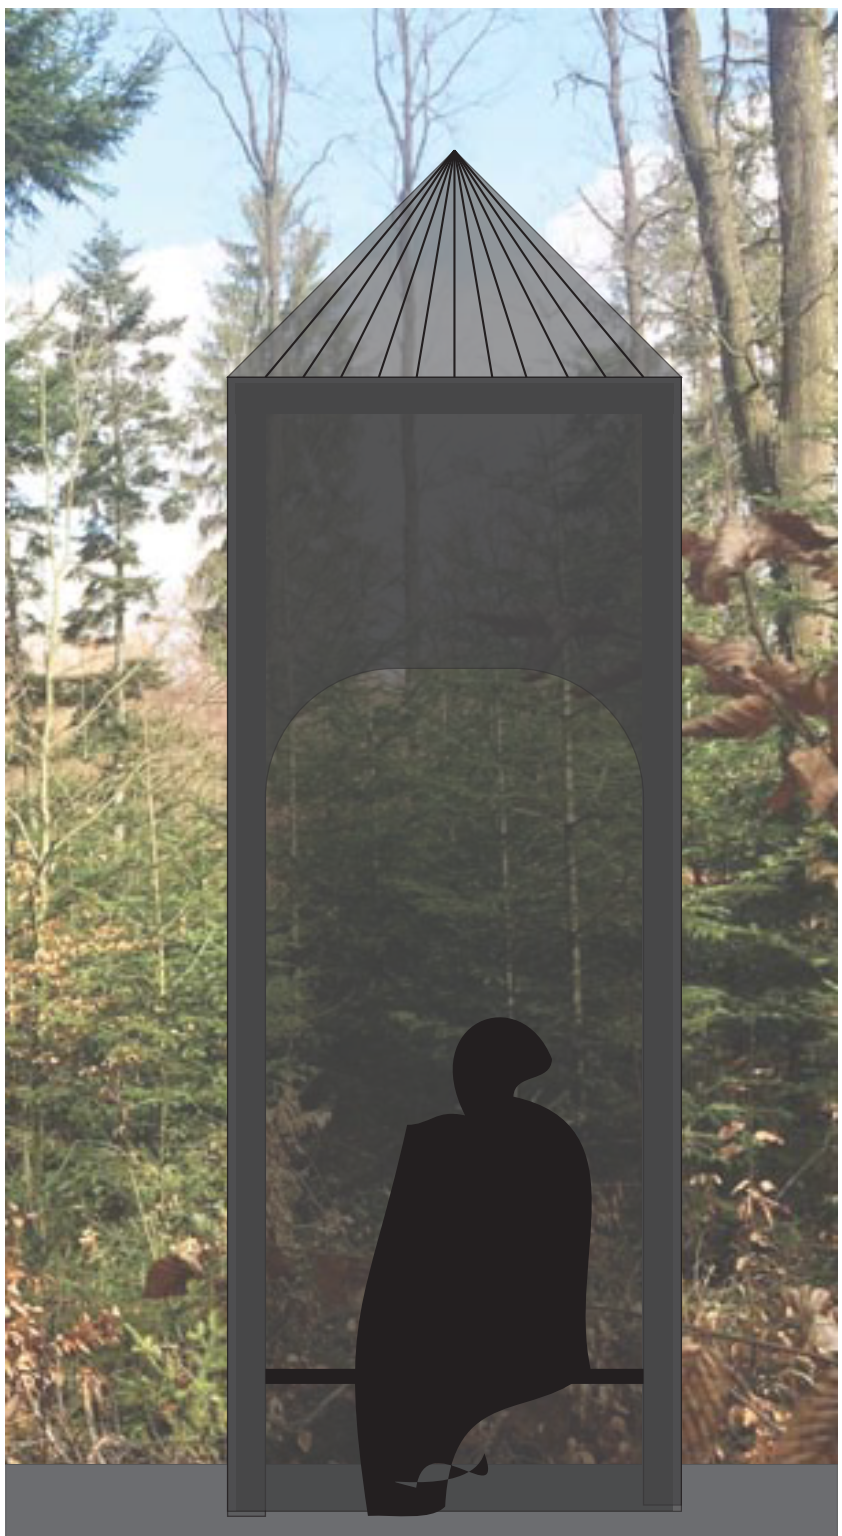

Grafická úprava skla PRO pískování - gravírování bude dodána objednatelem jako vektorová grafika společně s detaily ciferníku.
graficky upravené budou i střešní plochy.

LUMÍR MOUČKA Autorizovaný stavitel pro pozemní stavby ČKAIT - 1003090

Autor: Lumír Moučka	
ROZHLEDNA HALAŠKA - Zázemí rozhledny **SO01 OTEVŘENÝ PŘÍSTŘEŠEK - HALAŠKOVO SLUNCE**	
Klient: Město Budišov nad Budišovkou	
D8 GRAFICKÁ ÚPRAVA PŘÍSTŘEŠKU	
Lumír Moučka J. K. Tyla 633/17, Moravská Třebová	ČKAIT: 1003090 Autorizovaný stavitel pro pozemní stavby
Stupeň dokumentace: Pro provedení	
Datum: 31. 01. 2021	