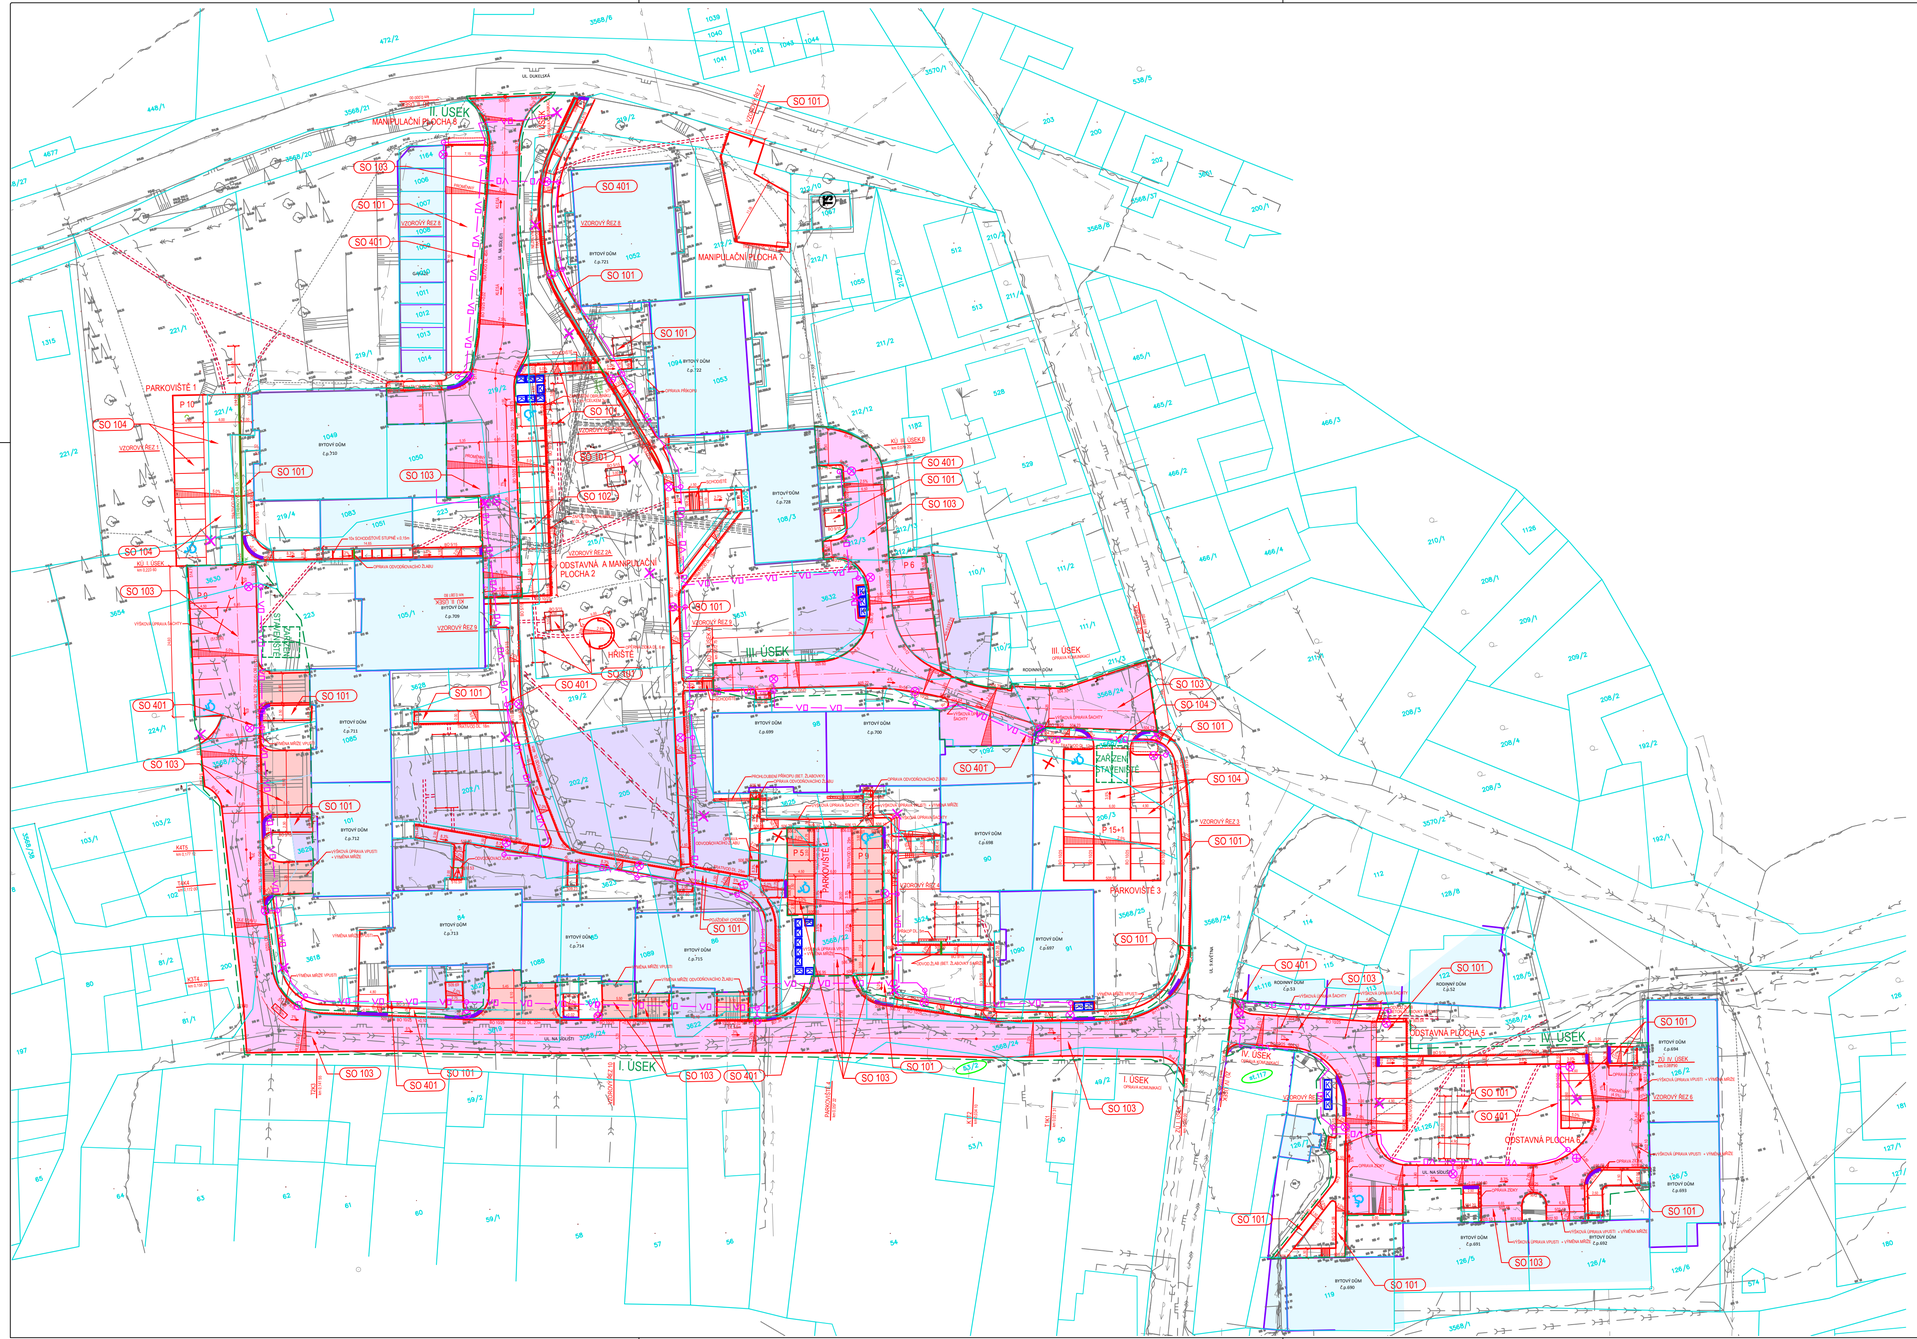

LEGENDA

- STÁVAJÍCÍ TERÉN, PLOCHY, OBJEKTY
- KATASTRÁLNÍ MAPA - HRANICE PARCEL
- KATASTRÁLNÍ MAPA - VNITŘNÍ KRESBA PARCEL
- PARCELY ÚPZS
- BUDOVY
- NOVÉ KOMUNIKACE - ASFALTOVÝ POVRCH (SO 104)
- OPRAVA KOMUNIKACE - ASFALTOVÝ POVRCH (SO 103)
- NOVÉ PLOCHY - ZATRAVŇOVACÍ DLAŽBA (SO 101, SO 102)
- CHODNÍKY - ZÁMKOVÁ DLAŽBA 60 mm (SO 101)
- CHODNÍK POJÍZDNÝ - ZÁMKOVÁ DLAŽBA 80 mm (SO 101)
- HŘIŠTĚ - ZÁMKOVÁ DLAŽBA 60 mm (SO 101)
- PARKOVACÍ STÁNÍ, SJEZDY KE GARÁŽÍ - Z. DLAŽBA 80 mm (SO 103)
- PLOCHY POD SUŠÁKY - ZATRAVŇOVACÍ DLAŽBA (SO 101)
- PLOCHY ZELENĚ
- RELIÉFNÍ DLAŽBA
- CHODNÍČKY - DLAŽBA
- VK ODVODŇOVACÍ ŽLAB
- UV ULIČNÍ VPUST
- TRATIVOD
- KANALIZAČNÍ PŘÍPOJKY
- OBVOD STAVENIŠTĚ
- ZAŘÍZENÍ STAVENIŠTĚ

- 5.3/2 DOTČENÉ CIZÍ POZEMKY
- 2.7% SMĚR KLESÁNÍ
- STÁVAJÍCÍ STROMY
- K KONTEJNER
- POSEZENÍ
- RUŠENO
- SUŠÁK NA PRÁDLO

INŽENÝRSKÉ SÍTĚ

STÁVAJÍCÍ

- KANALIZACE SPLAŠKOVÁ (SMVaK)
- KANALIZACE DEŠŤOVÁ (SMVaK)
- KANALIZACE JENODTNÁ (SMVaK)
- VODOVOD (SMVaK)
- TEPELNÉ POTRUBÍ
- NN PODZEMNÍ (ČEZ DISTRIBUCE)
- NN NADZEMNÍ (ČEZ DISTRIBUCE)
- VN PODZEMNÍ (ČEZ DISTRIBUCE)
- SDĚLOVACÍ VEDENÍ PODZEMNÍ (CETIN)
- KABEL VEŘEJNÉHO OSVĚTLENÍ
- PLYNOVOD STL (RWE) (orientační průběh)
- VEŘEJNÉ OSVĚTLENÍ (ELTOM, s.r.o) (orientační průběh)

PROJEKTOVANÉ

- VO VEŘEJNÉ OSVĚTLENÍ

STAVEBNÍ OBJEKTY:

SO 101	ZPEVNĚNÉ PLOCHY	*- NENÍ SOUČÁSTÍ DOKUMENTACE*
SO 102	ODSTAVNÁ A MANIPULAČNÍ PLOCHA	*- NENÍ SOUČÁSTÍ DOKUMENTACE*
SO 103	OPRAVA KOMUNIKACÍ	
SO 104	PARKOVIŠTĚ	*- NENÍ SOUČÁSTÍ DOKUMENTACE*
SO 401	VEŘEJNÉ OSVĚTLENÍ	*- NENÍ SOUČÁSTÍ DOKUMENTACE*
SO 402	PŘÍPRAVA KAMEROVÉHO SYSTÉMU	*- NENÍ SOUČÁSTÍ DOKUMENTACE*

Souřadnicový systém JTSK
Výškový systém B.p.V.

	ZODP. PROJEKTANT	VYPRACOVAL	KONTROLOVAL
	Ing. Michal	Ing. Erbanová	Ing. Michal

PPS KANIA
PROJEKTOVÁ A INŽENÝRSKÁ ČINNOST
PPS Kania s.r.o., Nivnická 665/10, 709 00
tel.: 596 245 252 , fax : 596 245 252 e-mail : projekce@pps-kania.cz

KATASTRÁLNÍ ÚZEMÍ, PARC.Č. : Budišov nad Budišovkou
MÍSTO STAVBY : Budišov nad Budišovkou
STAVEBNÍK / OBJEDNATEL : Město Budišov nad Budišovkou, Hlotdíkovo nám. 2, 747 87 Budišov nad Budišovkou
ARCHÍV
STUPEŇ: DSP

NÁZEV AKCE :
Regenerace sídliště Budišov nad Budišovkou

DATUM: ZÁŘÍ 2016
PARÉ
Č. ZAKÁZKY: PPS- 11/16
MĚŘÍTKO: 1:500

OBJEKT :
ČÁST : B. Souhrnné řešení stavby

OBSAH :
Koordinační situace stavby

ARCHIVNÍ ČÍSLO : PPS- 11/16
Č.V. B.2