




PŮDORYS ZÁKLADU

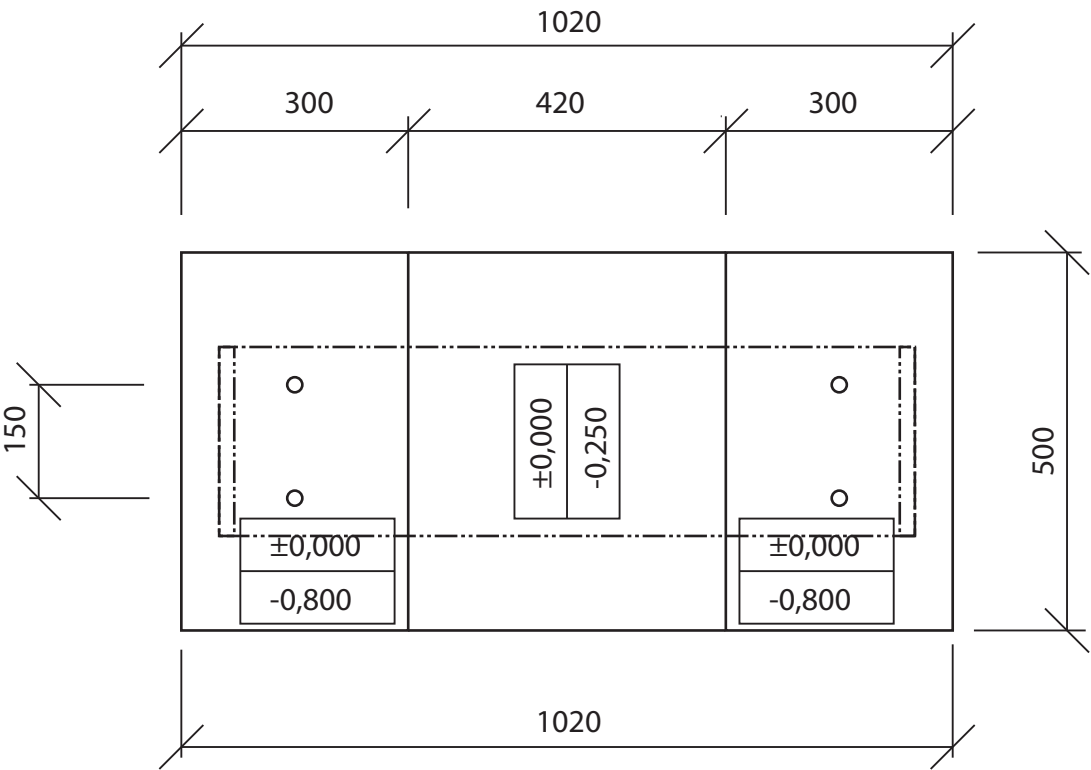


UMÍSTĚNÍ KOTVENÍ

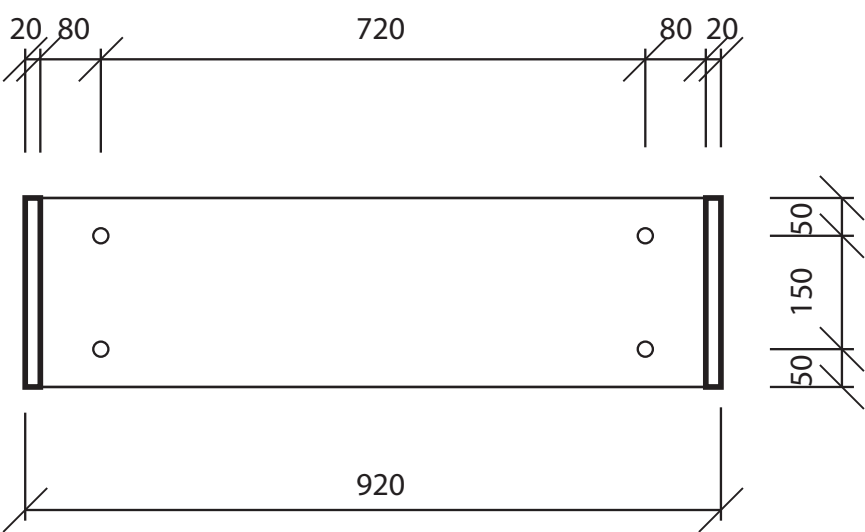


ŘEZ ZÁKLADEM

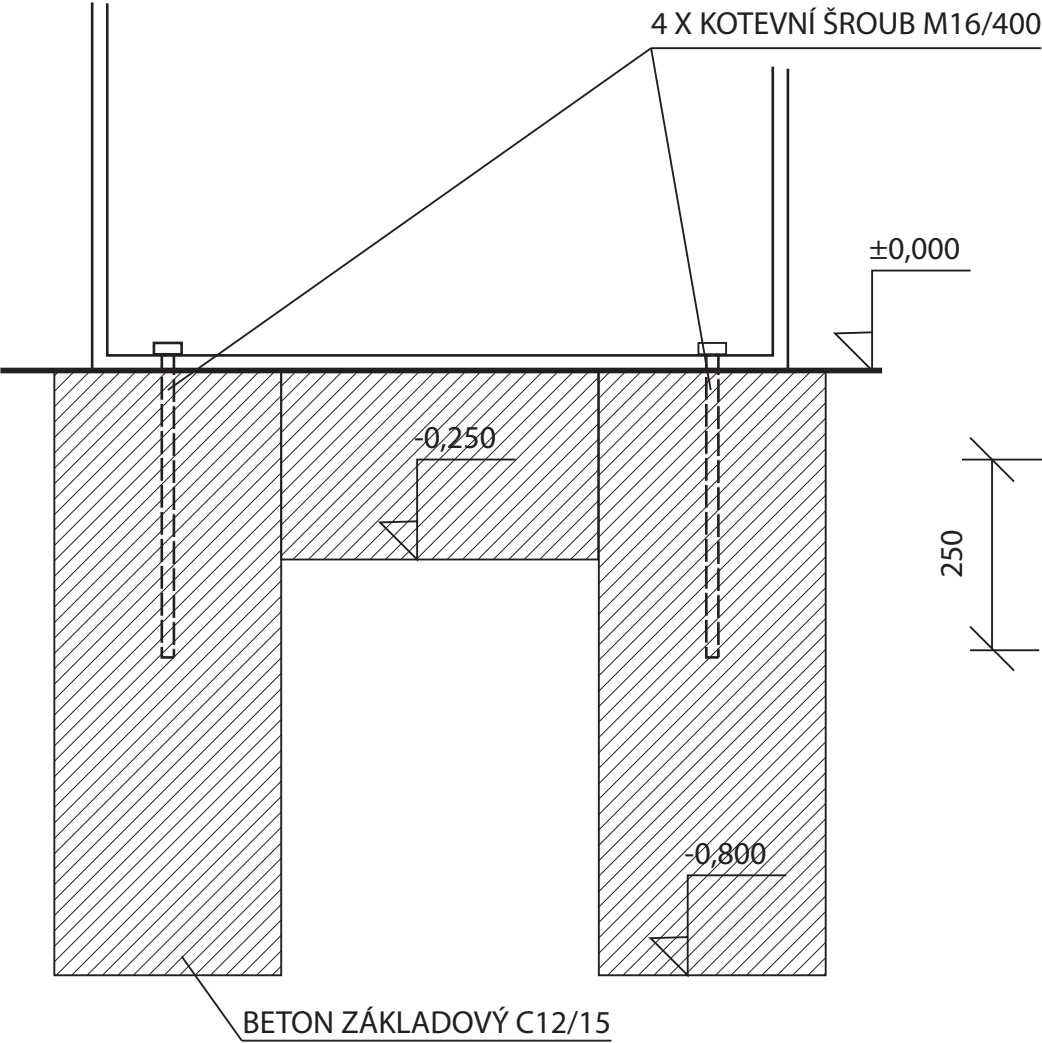

PŮDORYS

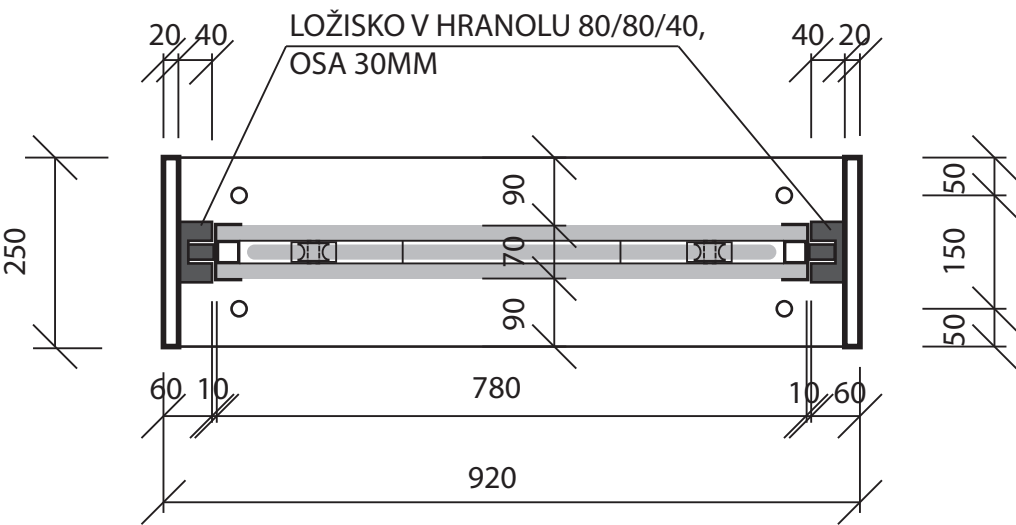


POPIS:
Bude proveden výkop základových jam, očištěna a zhutněna základová spára, upravena 50 mm zhutněným štěrpkopískem.
Bude provedena betonáž základů betonem C12/15, po nabytí pevnosti budou vrtány otvory pro umístění kotevních šroubů M16/400 a namontována předvyrobená ocelová konstrukce.

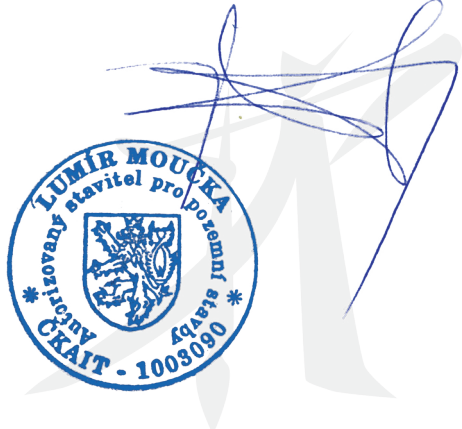

Autor: Lumír Moučka	
ROZHLEDNA HALAŠKA - Zázemí rozhledny S003 INFORMAČNÍ PANEL II	
Klient: Město Budišov nad Budišovkou	
D1 ZÁKLADY, PŮDORYS	
Lumír Moučka J. K. Tyla 633/17, Moravská Třebová	ČKAIT: 1003090 Autorizovaný stavitel pro pozemní stavby
Stupeň dokumentace: Pro provedení	
Datum: 31. 01. 2021	


ŘEZ PŘÍČNÝ, PODÉLNÝ

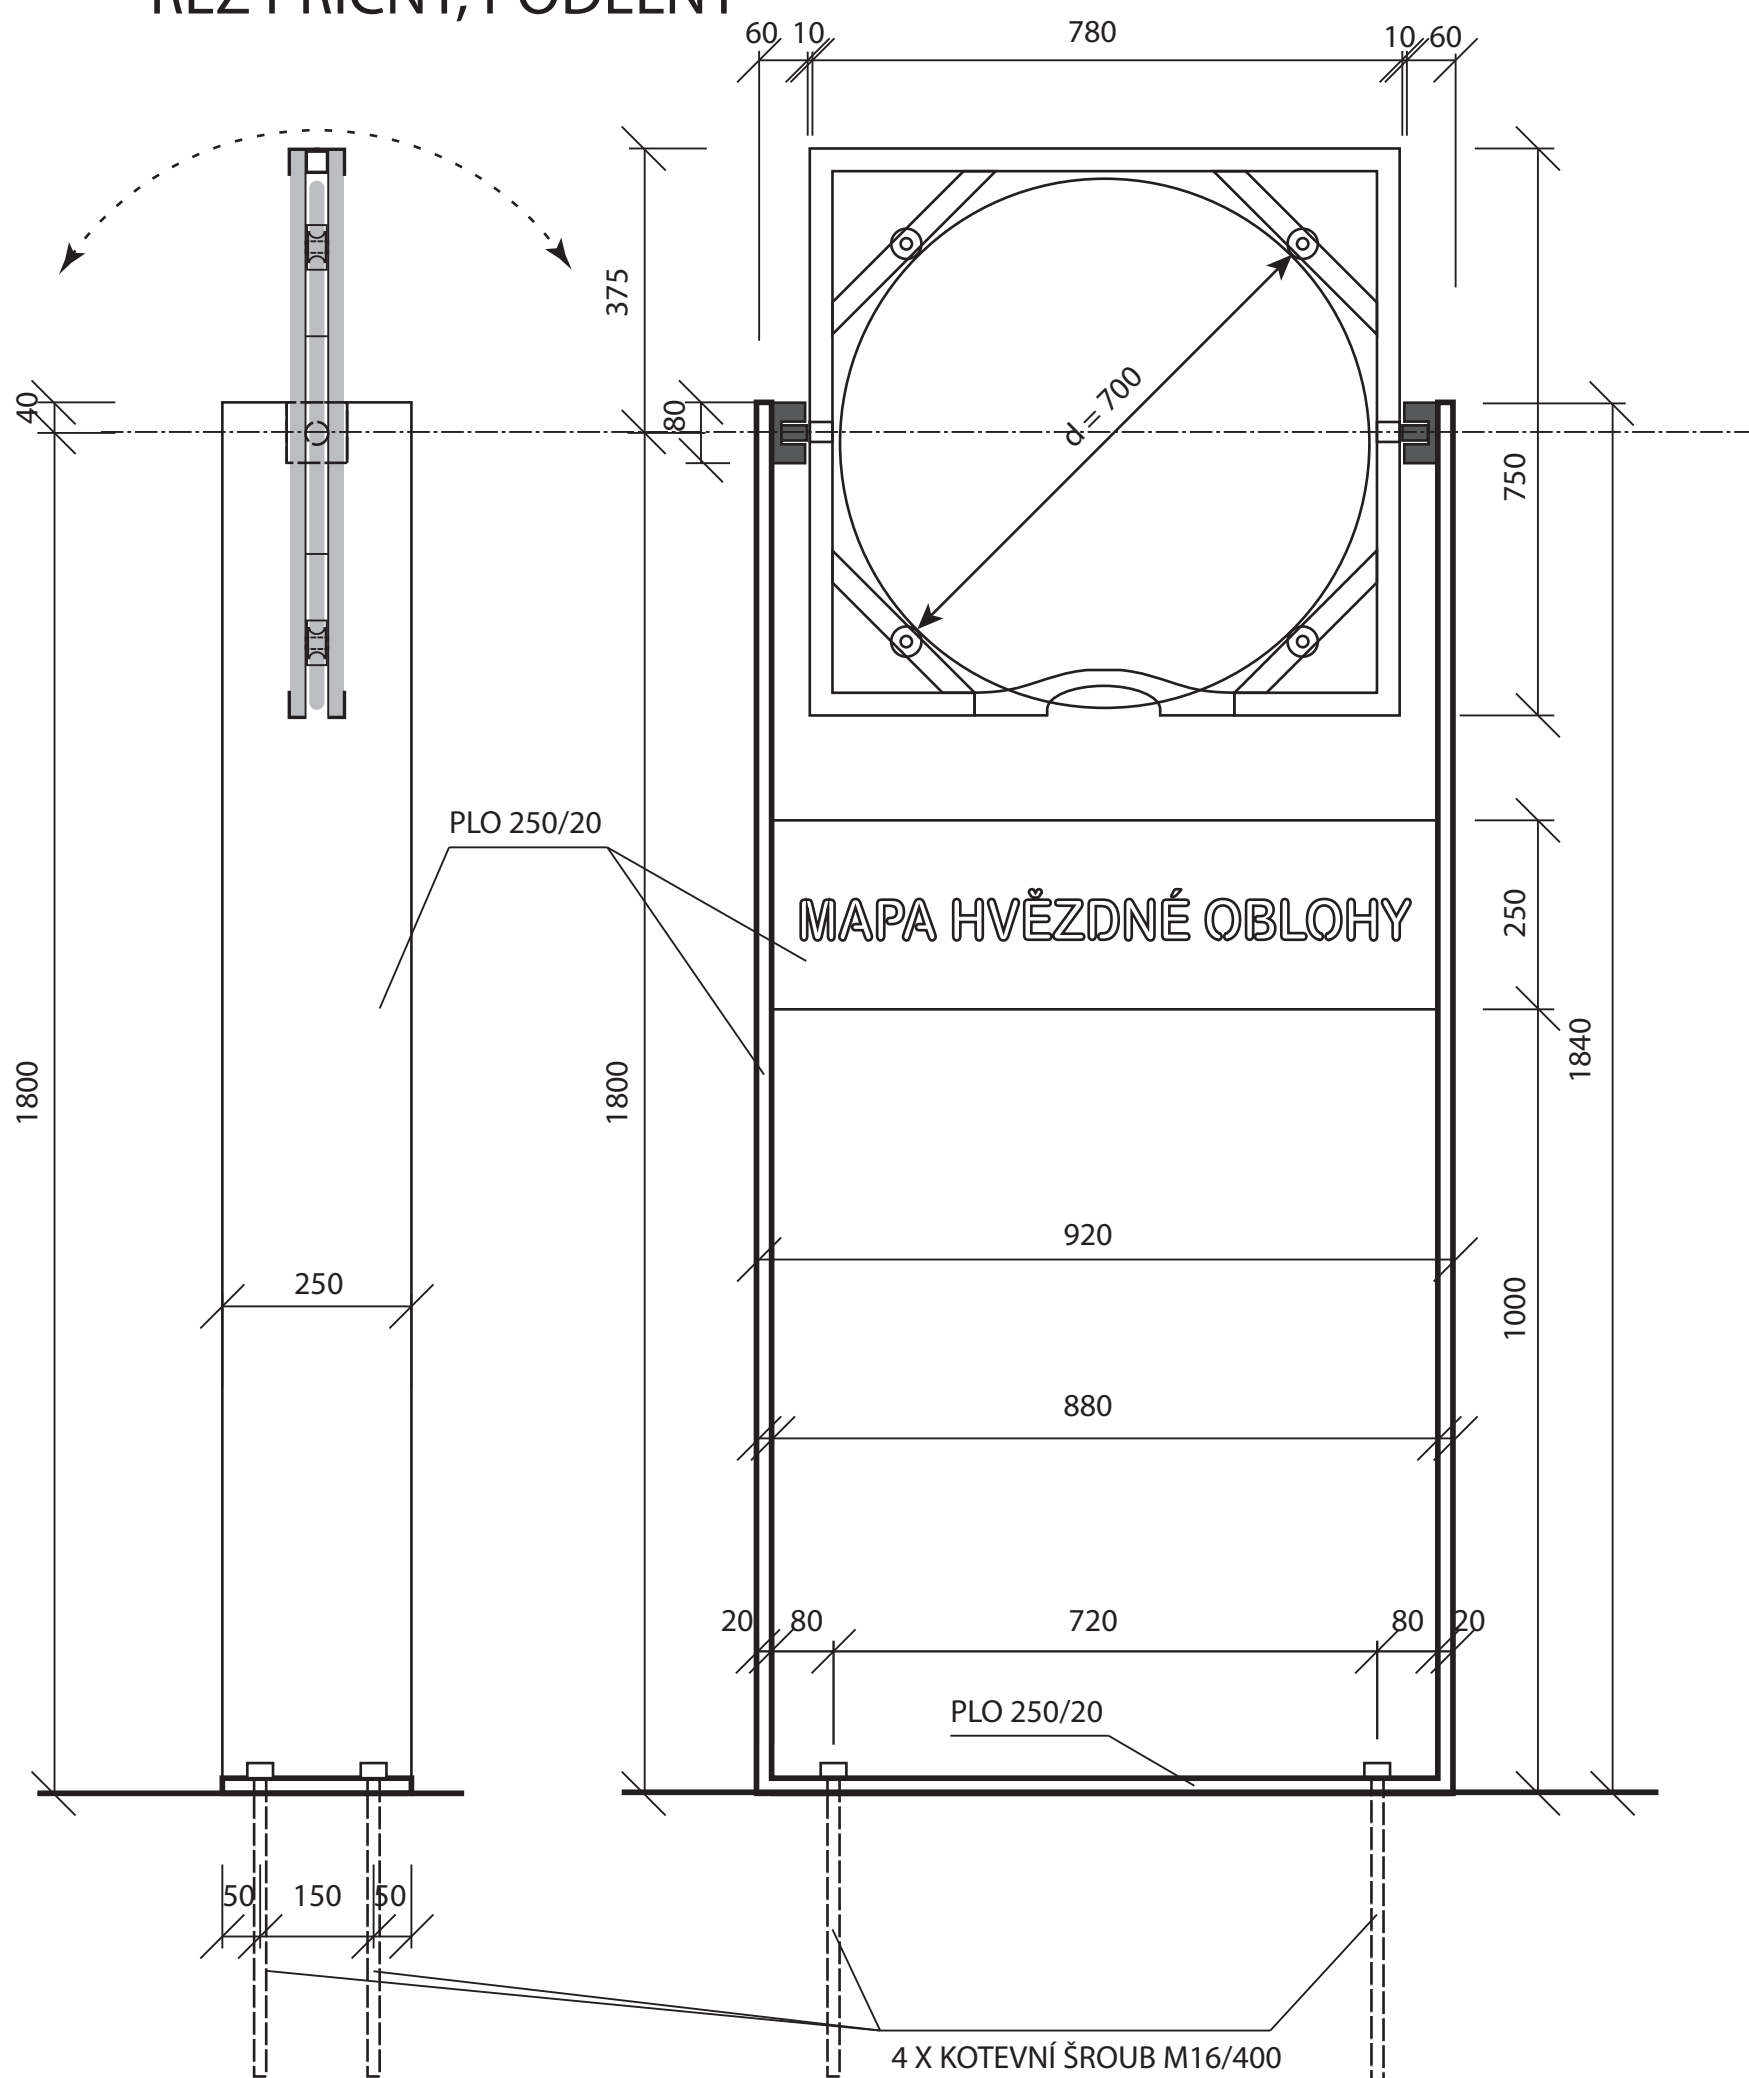

POPIS:


Ocelový rám bude předvyroben dílensky a namontován na vytvrzenou základovou konstrukci. Kyvná část s otočným kolem bude provedena z ocelových profilů a plexiskel. Plexiskla budou z vnitřní strany potažena grafickou průsvitnou fólií s potiskem (nutno tisknout zrcadlově). V závěru prací bude kyvná část namontována do ocelového rámu.

Povrchová úprava oceli - žárově zinkováno a opatřeno nátěrem RAL 9006.

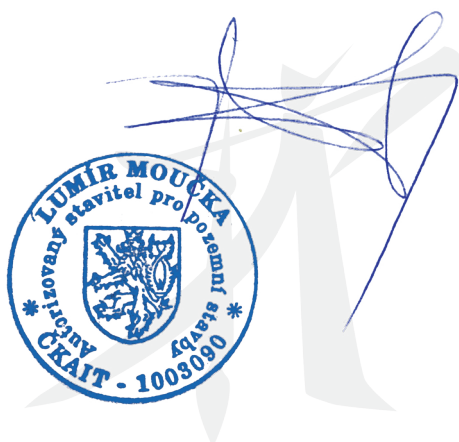


Autor: Lumír Moučka	
ROZHLEDNA HALAŠKA - Zázemí rozhledny SO03 INFORMAČNÍ PANEL II	
Klient: Město Budišov nad Budišovkou	
D2 ŘEZ PŘÍČNÝ A PODÉLNÝ	
Lumír Moučka J. K. Tyla 633/17, Moravská Třebová	ČKAIT: 1003090 Autorizovaný stavitel pro pozemní stavby
Stupeň dokumentace: Pro provedení	
Datum: 31. 01. 2021	



RÁM HVĚZDNÉ MAPY

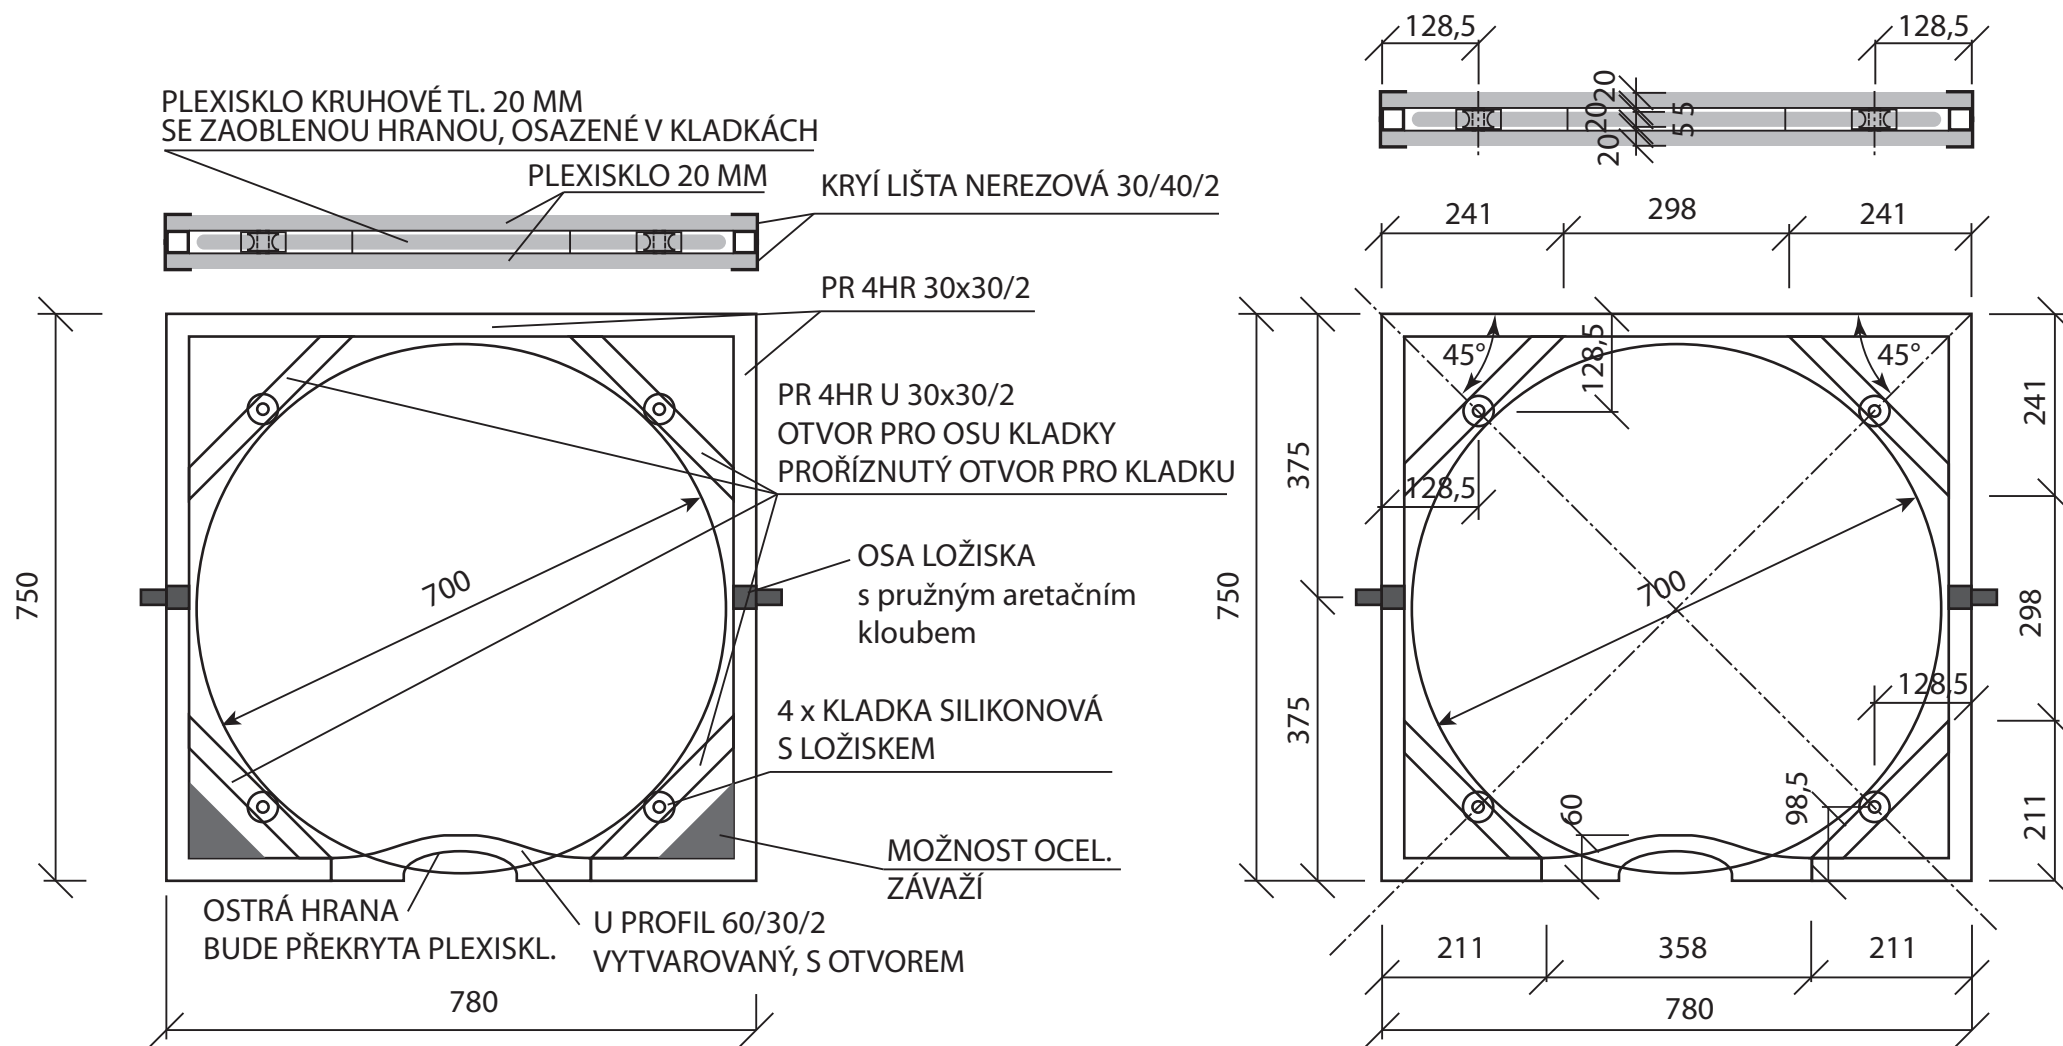

OTOČNÉ KRUHOVÉ PLEXISKLO + GRAFICKÁ FÓLIE

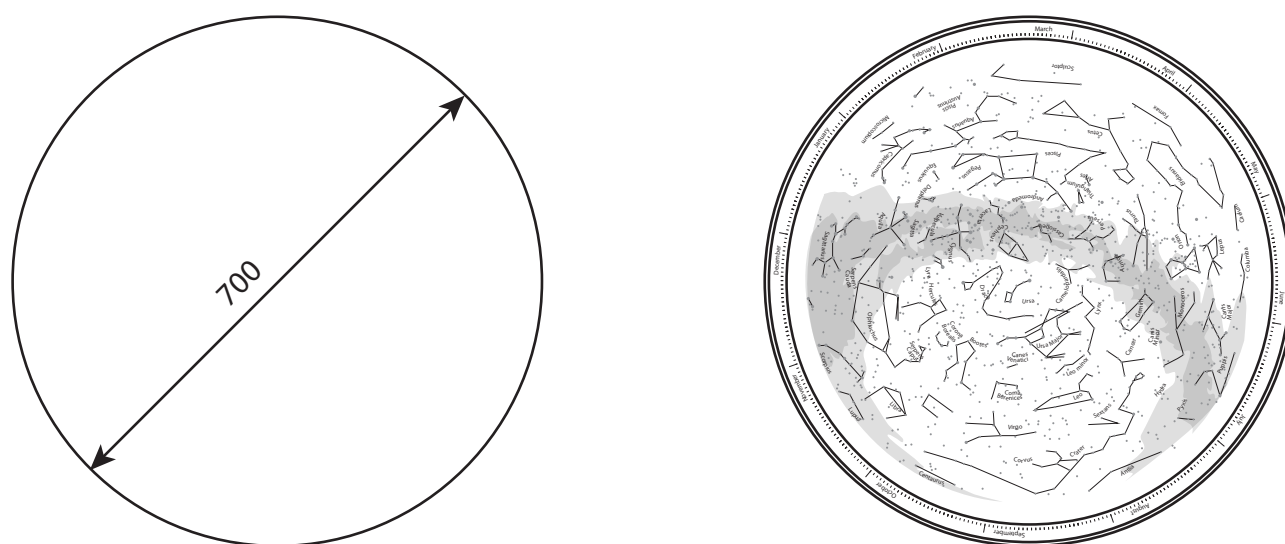



PEVNÉ PLEXISKLO 2 x + GRAFICKÁ FÓLIE 1x

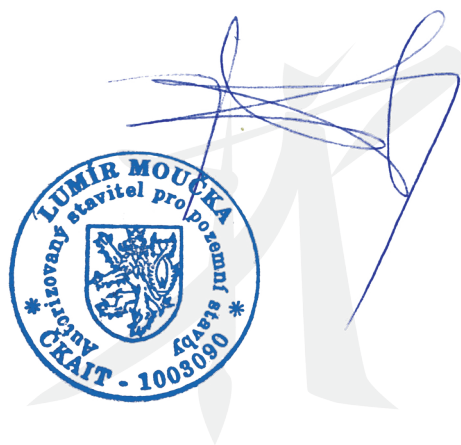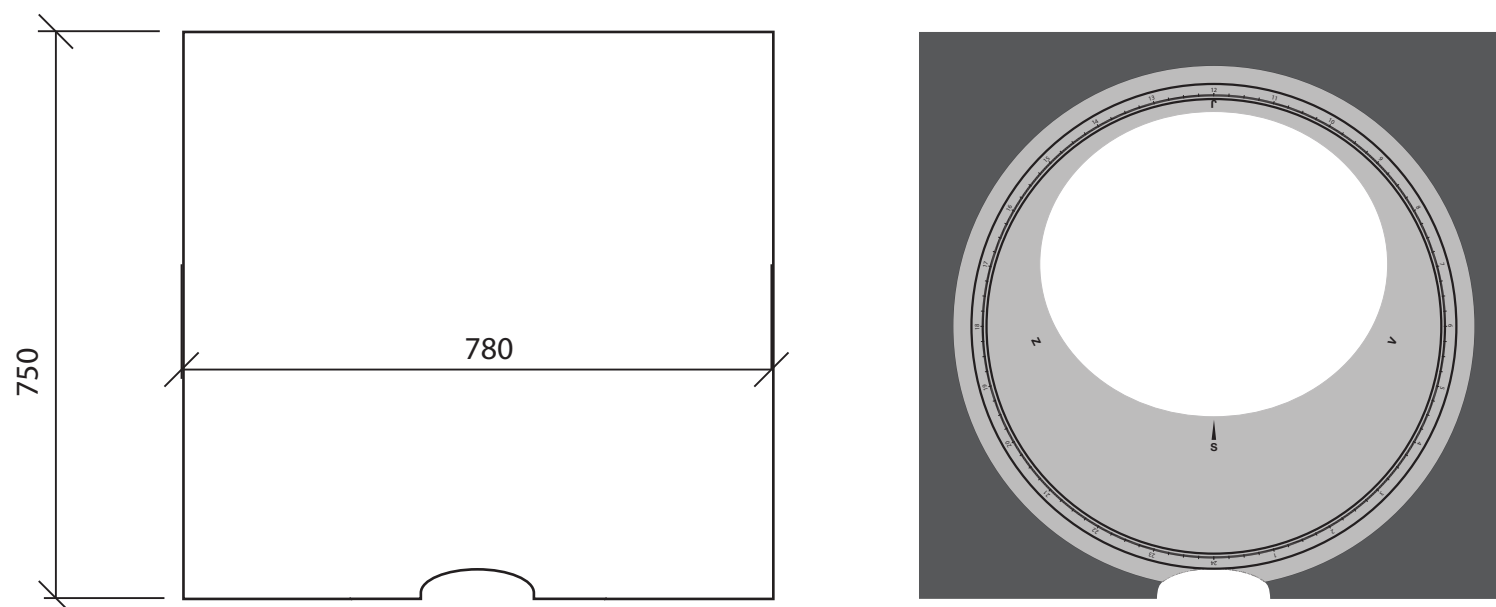


Autor: Lumír Moučka	
ROZHLEDNA HALAŠKA - Zázemí rozhledny S003 INFORMAČNÍ PANEL II	
Klient: Město Budišov nad Budišovkou	
D3 DETAIL INFORMAČNÍHO PANELU 0,58 M2	
Lumír Moučka J. K. Tyla 633/17, Moravská Třebová	ČKAIT: 1003090 Autorizovaný stavitel pro pozemní stavby
Stupeň dokumentace: Pro provedení	
Datum: 31. 01. 2021	

POHLED ČELNÍ

BOČNÍ

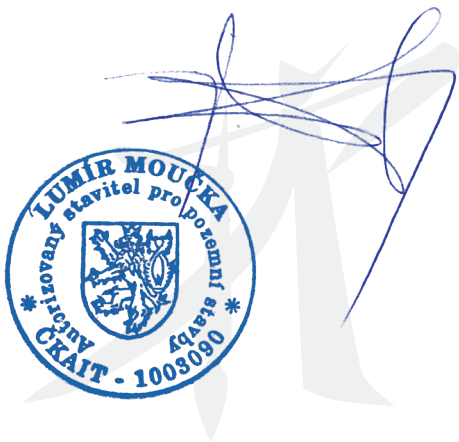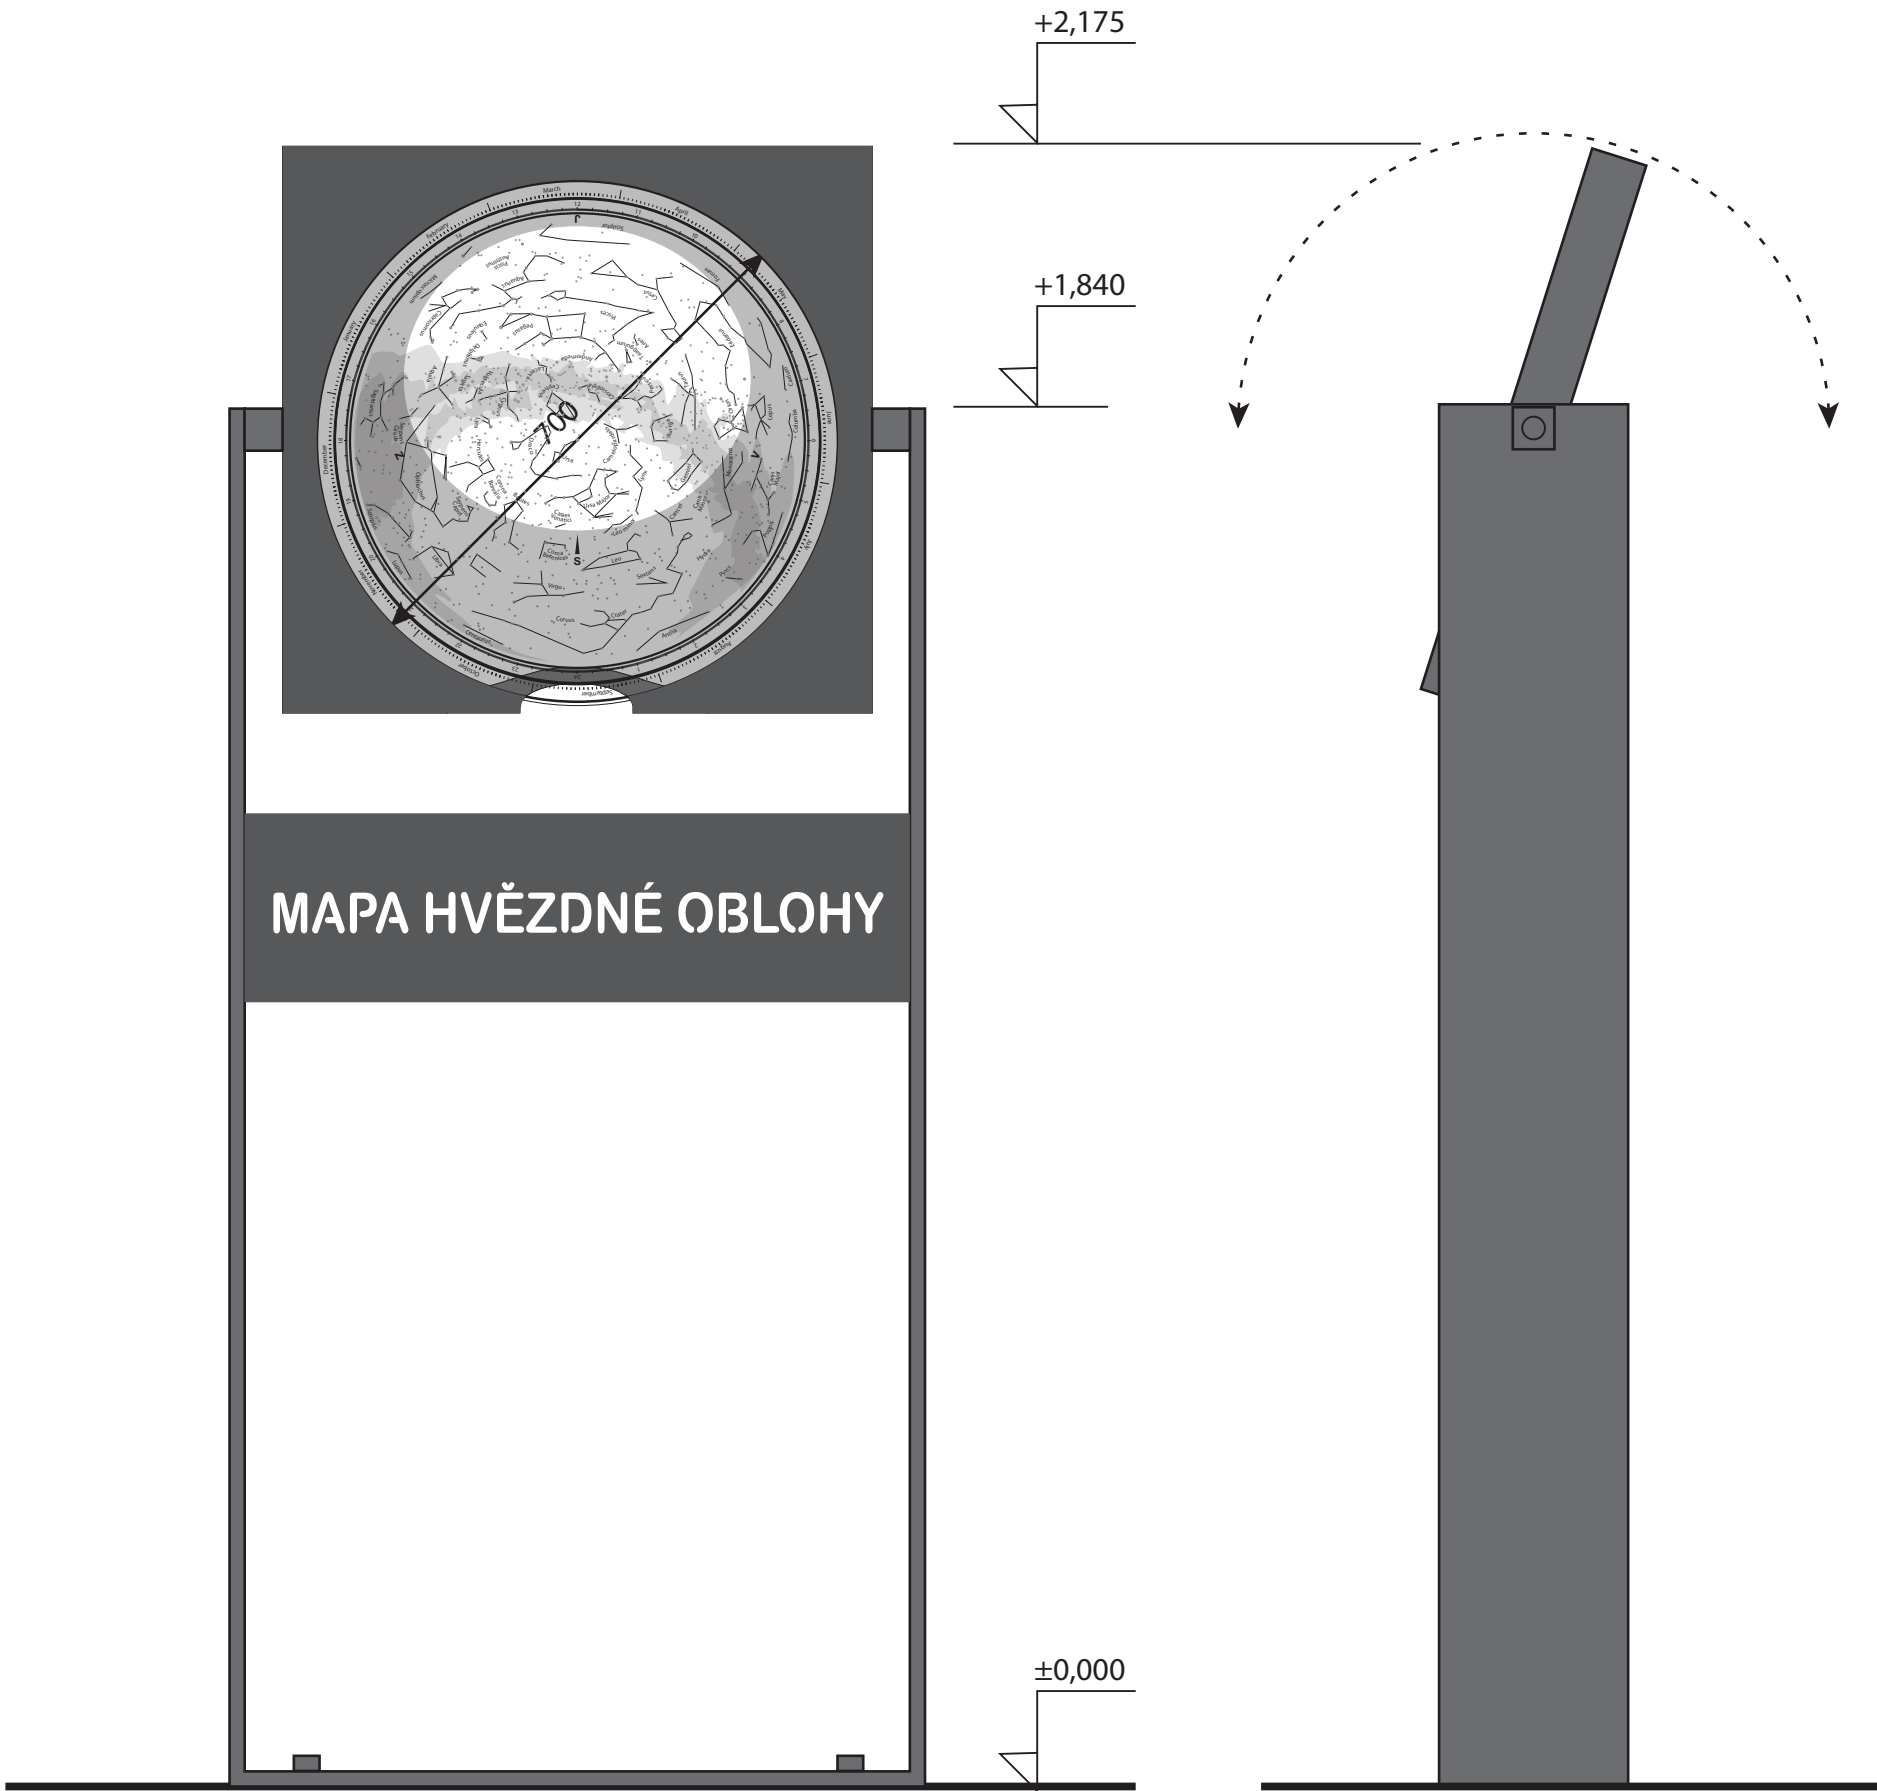

Autor: Lumír Moučka	
ROZHLEDNA HALAŠKA - Zázemí rozhledny SO03 INFORMAČNÍ PANEL II	
Klient: Město Budišov nad Budišovkou	
D4 POHLEDY	
Lumír Moučka J. K. Tyla 633/17, Moravská Třebová	ČKAIT: 1003090 Autorizovaný stavitel pro pozemní stavby
Stupeň dokumentace: Pro provedení	
Datum: 31. 01. 2021	

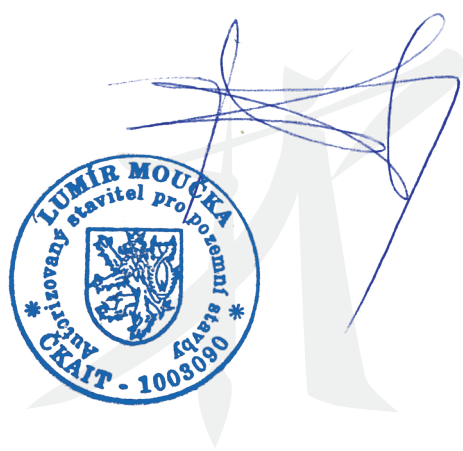

Autor: Lumír Moučka	
ROZHLEDNA HALAŠKA - Zázemí rozhledny SO03 INFORMAČNÍ PANEL II	
Klient: Město Budišov nad Budišovkou	
D3 VIZUALIZACE	
Lumír Moučka J. K. Tyla 633/17, Moravská Třebová	ČKAIT: 1003090 Autorizovaný stavitel pro pozemní stavby
Stupeň dokumentace: Pro provedení	
Datum: 31. 01. 2021	