KOORDINAČNÍ SITUAČNÍ VÝKRES
1:200

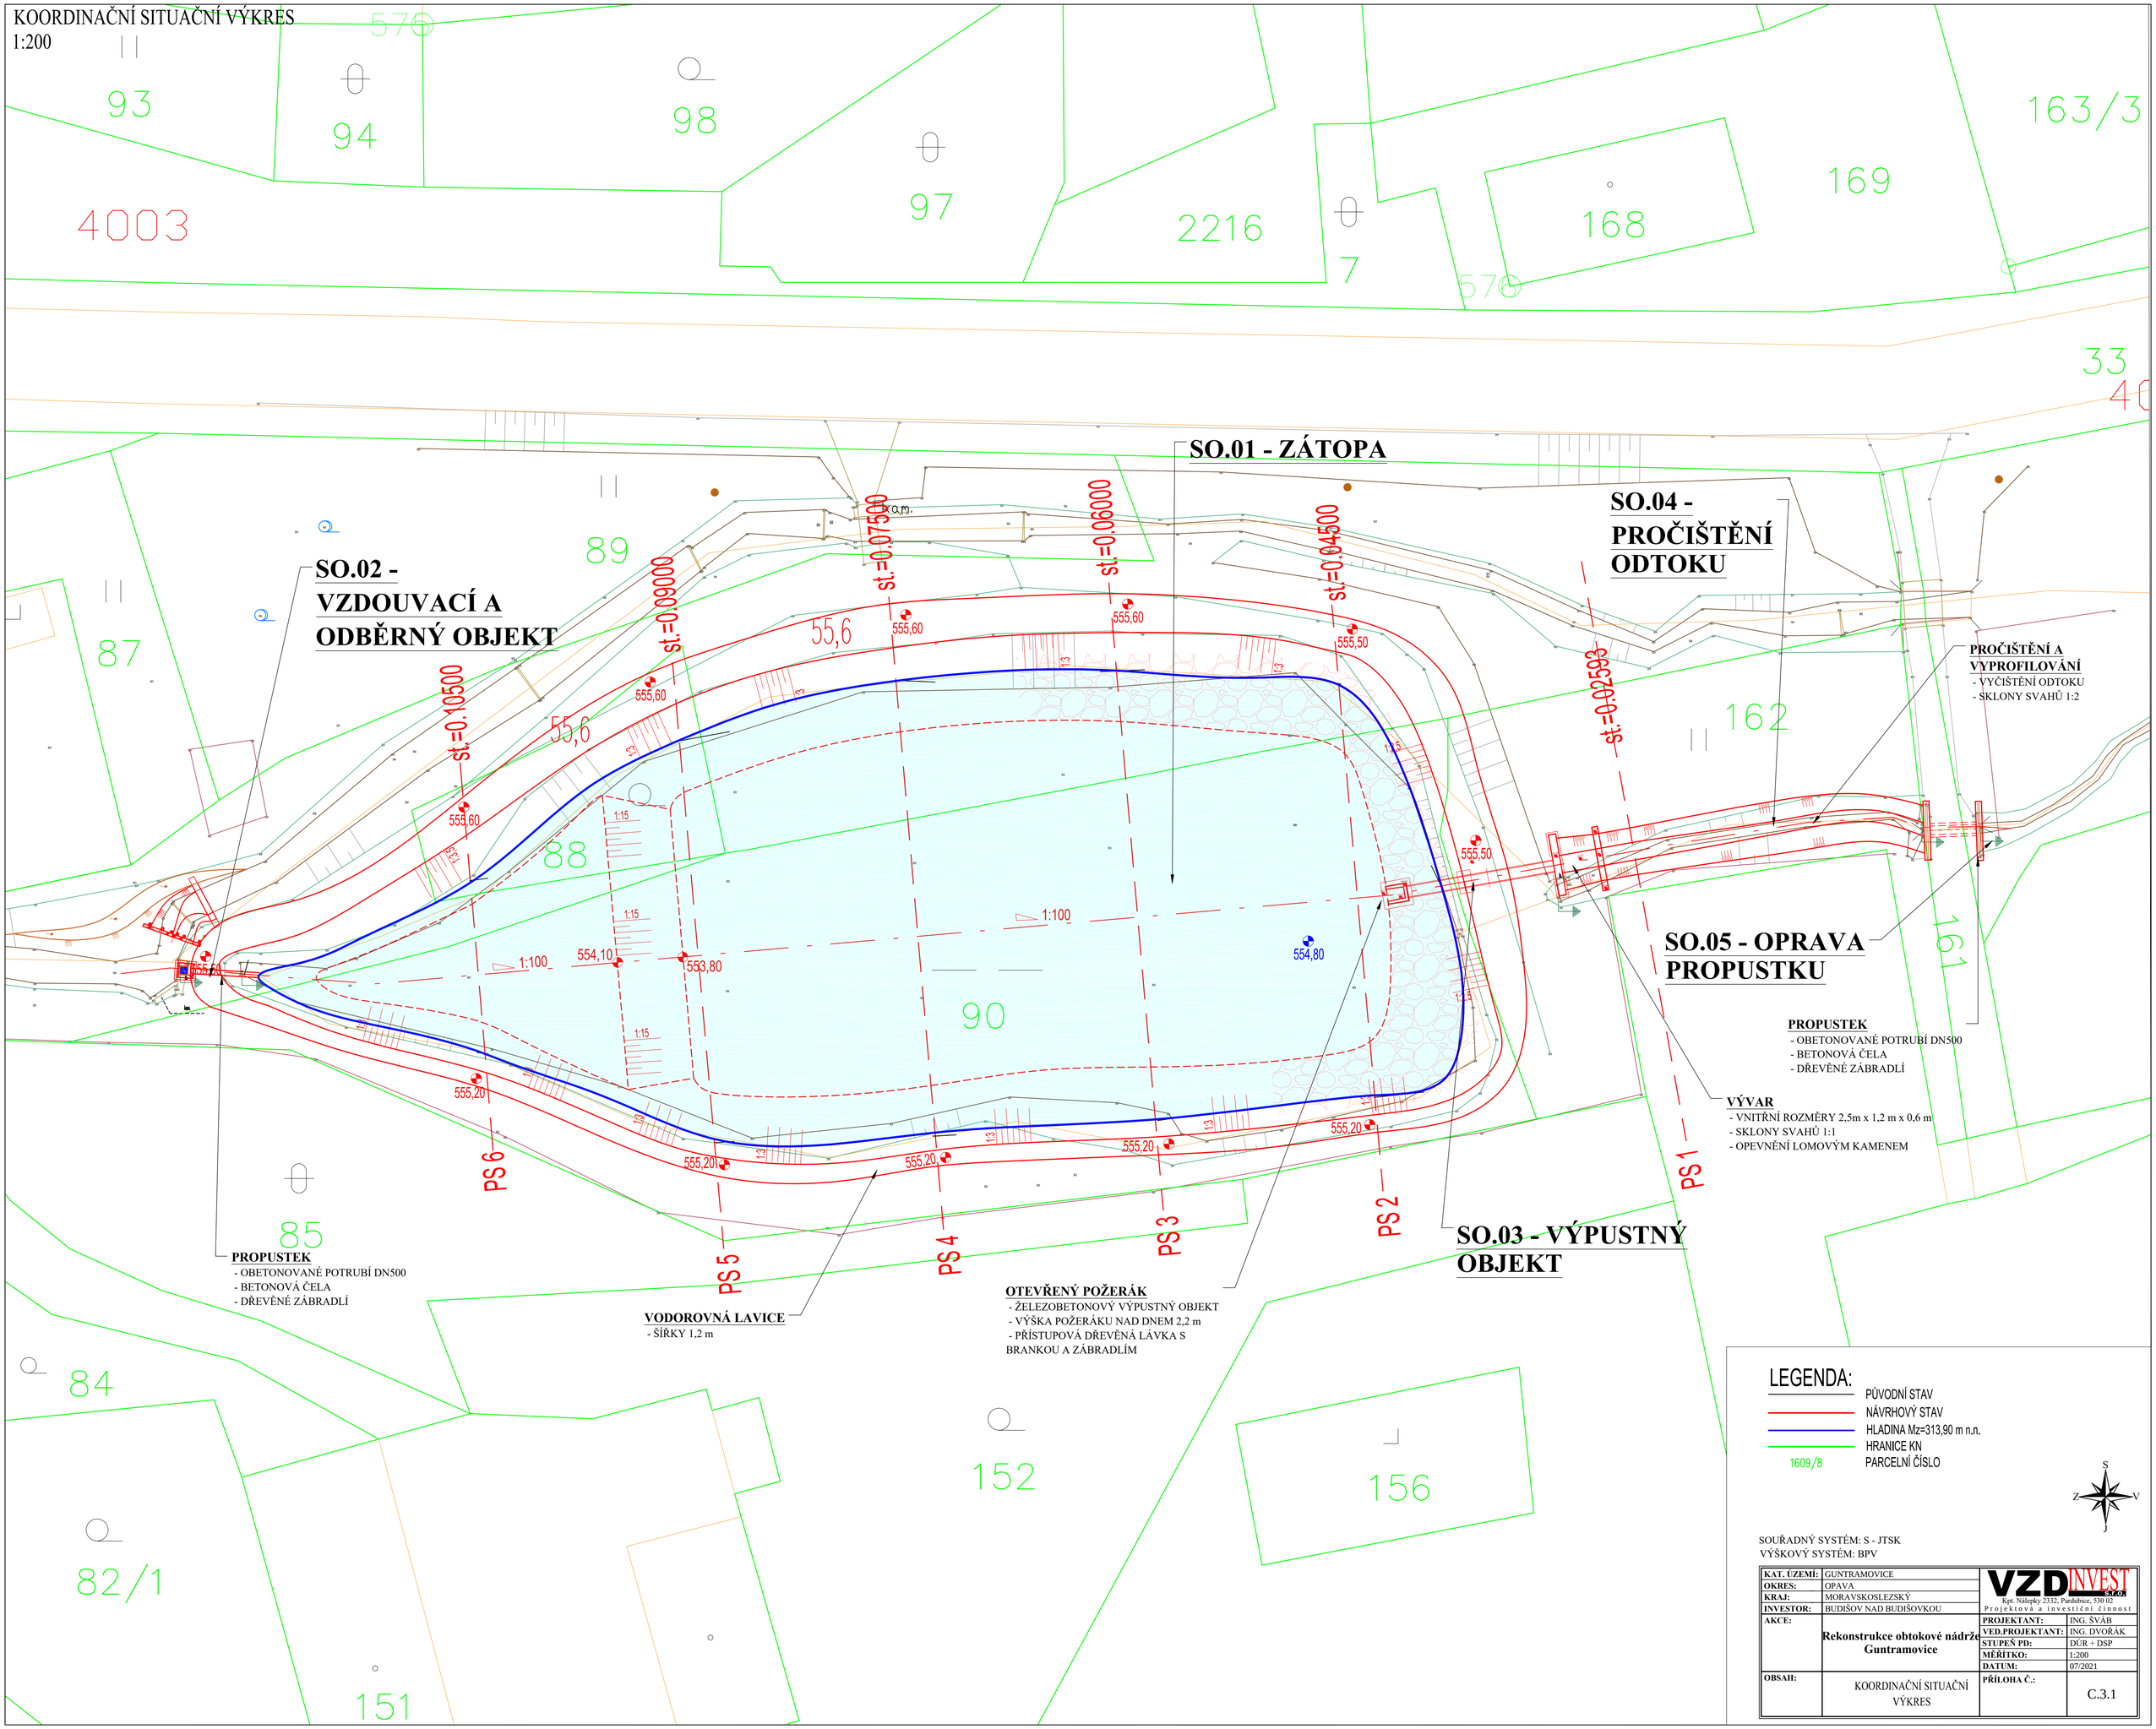

LEGENDA:

- PŮVODNÍ STAV
- NÁVRHOVÝ STAV
- HLADINA Mz=313,90 m n.n.
- HRANICE KN
- 1609/8 PARCELNÍ ČÍSLO

S
Z V
J

SOUŘADNÝ SYSTÉM: S - JTSK
VÝŠKOVÝ SYSTÉM: BPV

KAT. ÚZEMÍ:	GUNTRAMOVICE	VZD INVEST s.r.o. Kpt. Nálepky 2332, Pardubice, 530 02 Projektová a investiční činnost	
OKRES:	OPAVA		
KRAJ:	MORAVSKOSLEZSKÝ		
INVESTOR:	BUDIŠOV NAD BUDIŠOVKOU		
AKCE:	**Rekonstrukce obtokové nádrže Guntramovice**	PROJEKTANT:	ING. ŠVÁB
		VED.PROJEKTANT:	ING. DVOŘÁK
		STUPEŇ PD:	DÚR + DSP
		MĚŘÍTKO:	1:200
		DATUM:	07/2021
OBSAH:	KOORDINAČNÍ SITUAČNÍ VÝKRES	PŘÍLOHA Č.:	C.3.1