PŮDORYS 1.NP– NAVRHOVANÝ STAV
M 1:50

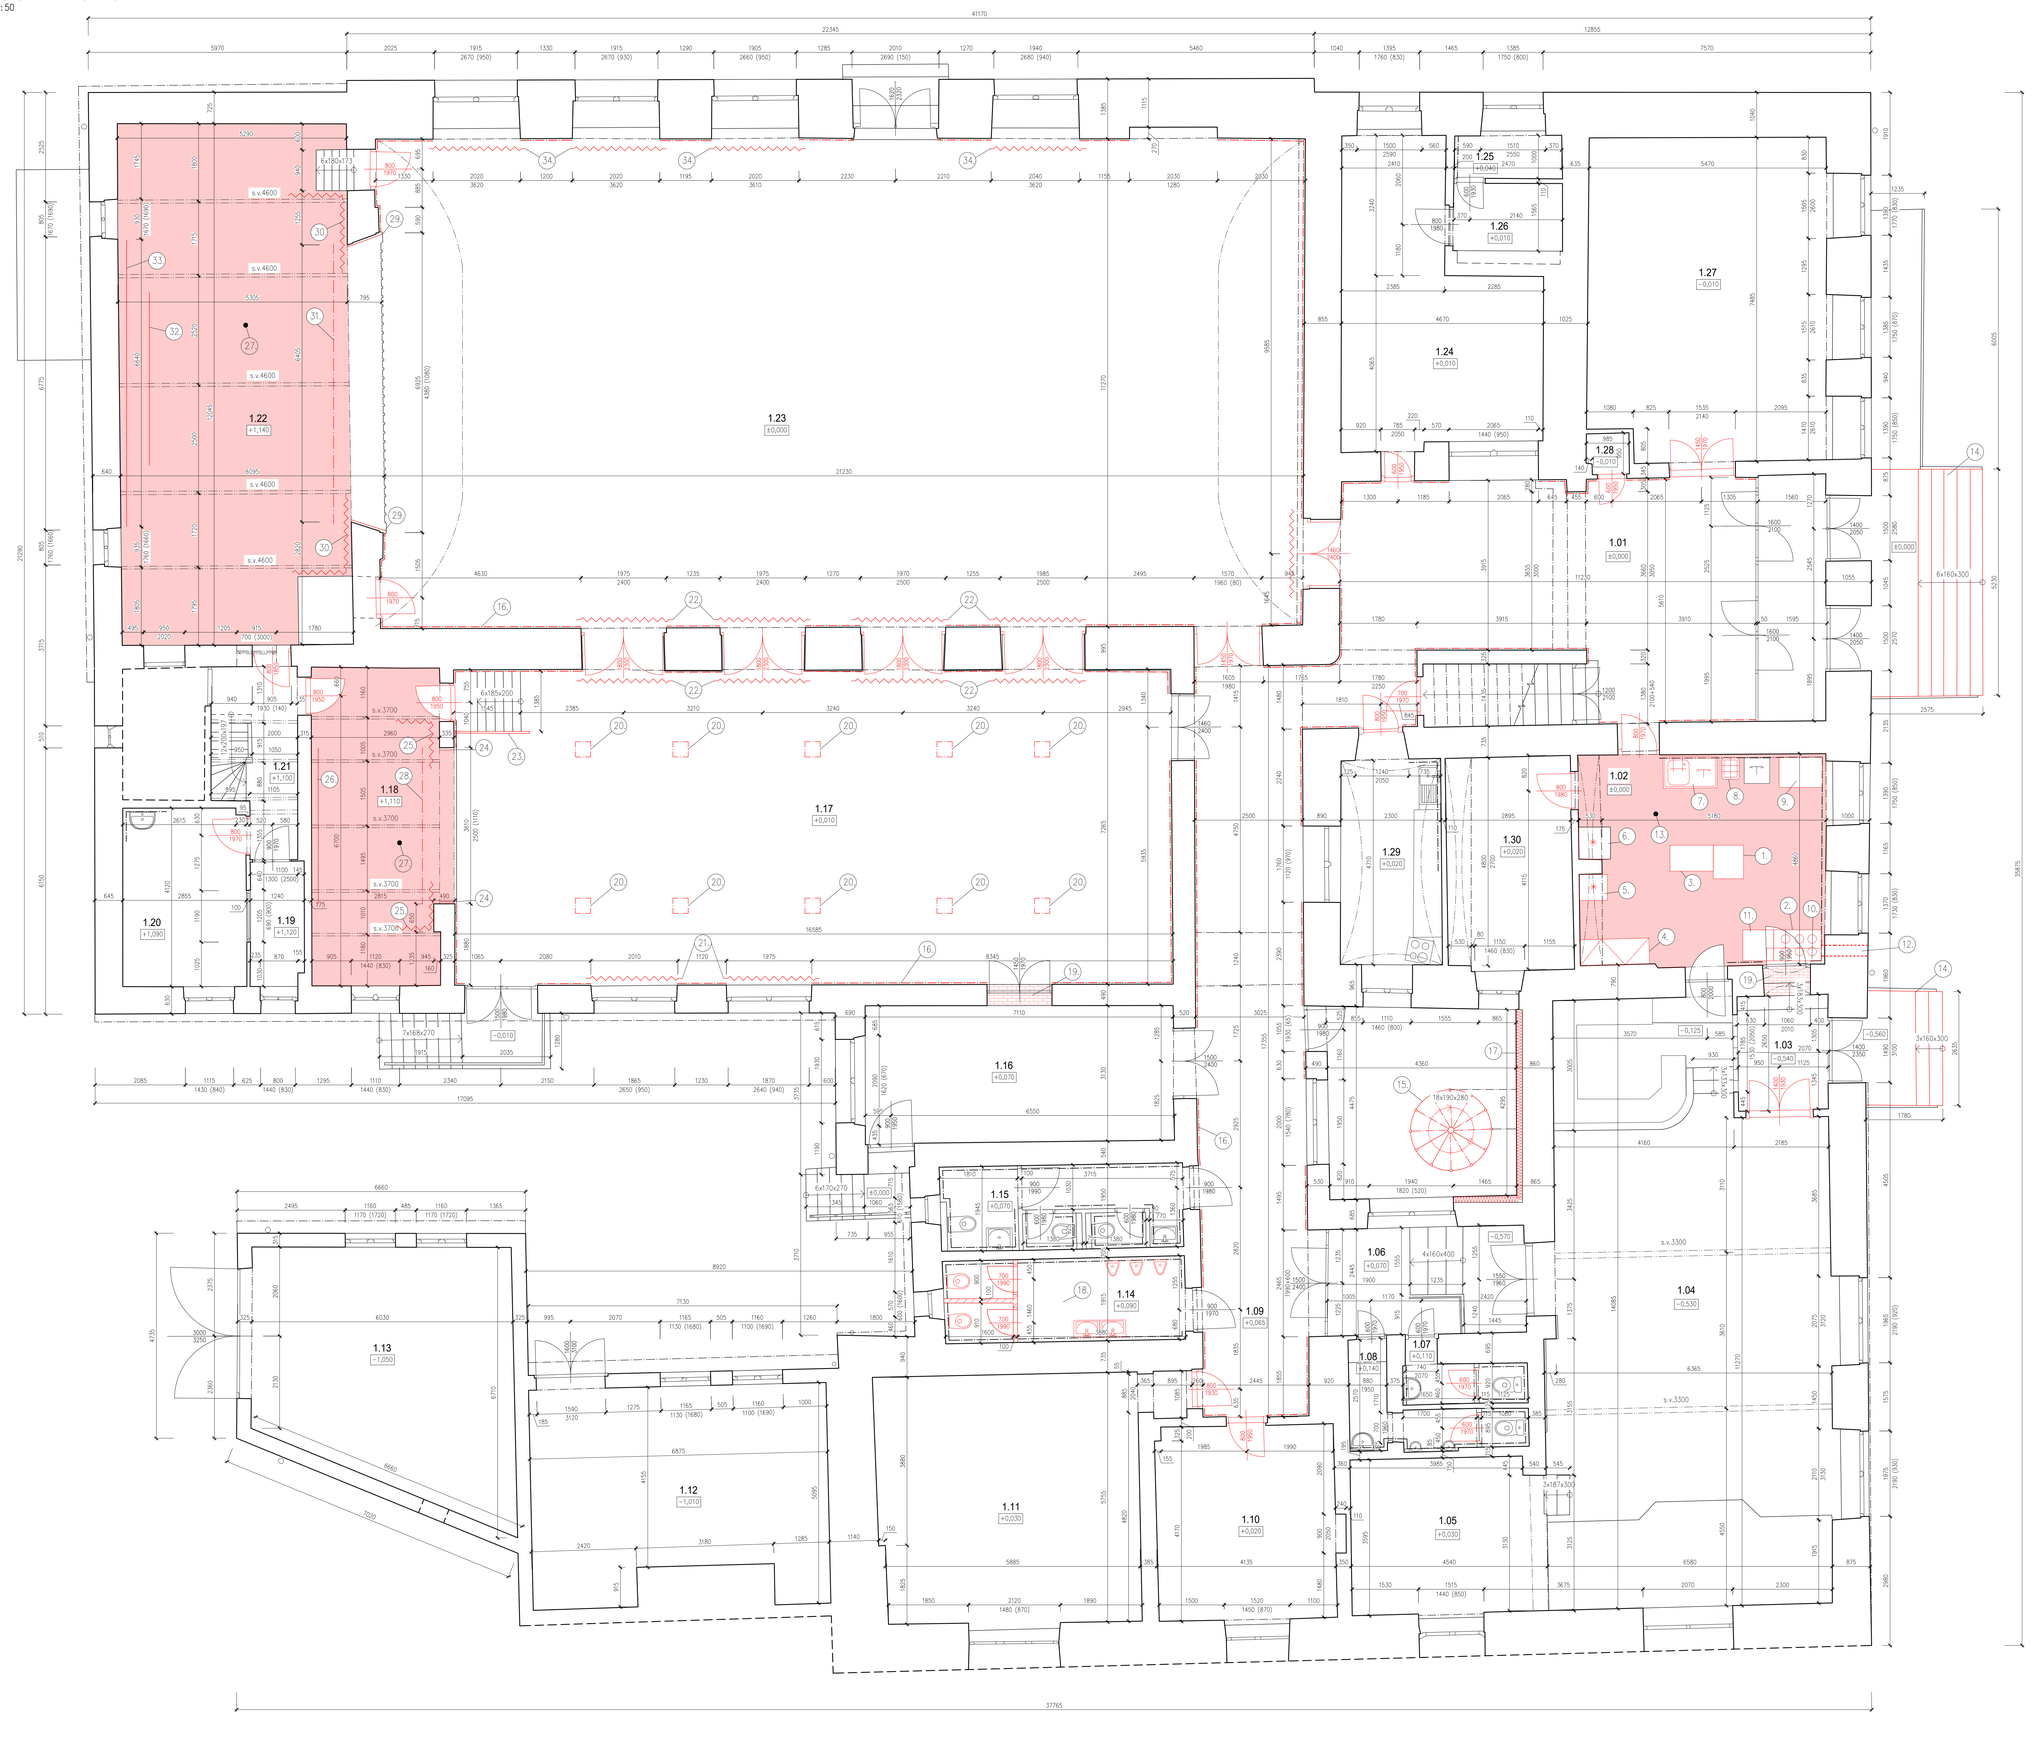

LEGENDA MÍSTNOSTÍ

OZN.	NÁZEV MÍSTNOSTI	PLOCHA (m²)	PODLAHA	ÚPRAVA POVRCHU	SVĚTLÁ V.
1.01	CHODBA	58,0	KAMENNÁ DLAŽBA	DŘEVĚNÝ OBKLAD v.:1100	3,2 m
1.02	KUCHYNĚ	27,6	KERAM. PODLAHA	KER. OBKLAD v.:1600	3,2 m
1.03	ZÁDVEŘÍ	5,5	KAMENNÁ DLAŽBA	–	3,6 m
1.04	SPOLEČENSKÉ PROSTORY	84,6	KAMENNÁ DLAŽBA	DŘEVĚNÝ OBKLAD v.:900	3,6 m
1.05	ZÁKULISÍ	16,0	KER. DLAŽBA	–	2,6 m
1.06	CHODBA	12,4	LITÁ PODLAHA	–	2,6–3,3 m
1.07	WC ŽENY	3,1	KER. DLAŽBA	KER. OBKLAD v.:1300	2,5 m
1.08	WC MUŽI	5,2	KER. DLAŽBA	KER. OBKLAD v.:1600	2,6 m
1.09	SPOJOVACÍ CHODBA	42,9	LITÁ PODLAHA	–	2,6 m
1.10	KANCELÁŘ	18,4	LINOLEUM	–	2,7 m
1.11	MISTNOST	34,4	KOBEREC	–	2,7 m
1.12	KOTELNA	32,0	KER. DLAŽBA	–	3,3 m
1.13	SKLAD POSYP.MAT.	32,8	–	–	3,2 m
1.14	WC MUŽI	10,7	KER. DLAŽBA	KER. OBKLAD v.:1500	2,8 m
1.15	WC ŽENY	10,9	KER. DLAŽBA	KER. OBKLAD v.:1600	2,8 m
1.16	MISTNOST GDRŽBY	22,5	LITÁ PODLAHA	KER. OBKLAD v.:2000	3,5 m
1.17	MALÝ SÁL	120,7	PARKETY	DŘEVĚNÝ OBKLAD V.:1100	5,0 m
1.18	JEVIŠTĚ	22,8	DŘEVĚNÁ PODLAHA	–	4,7 m
1.19	ZÁKULISÍ	3,5	KAMENNÁ DLAŽBA	–	3,9 m
1.20	ZÁKULISÍ	11,7	LINOLEUM	PLASTOVÁ LIŠTA KER. OBKLAD v.:1400	3,9 m
1.21	CHODBA	10,9	KER. DLAŽBA	KER. OBKLAD v.:1600	2,8 m
1.22	JEVIŠTĚ	63,3	DŘEVĚNÁ PODLAHA	–	3,5 m
1.23	VELKÝ SÁL	240,3	PARKETY	–	5,0–7,0 m
1.24	ŠATNY	26,0	LINOLEUM	–	3,3 m
1.25	TECHNICKÁ MÍSTNOST	2,5	KER. DLAŽBA	KER. OBKLAD v.:1500	3,2 m
1.26	TECHNICKÁ MÍSTNOST	3,9	LINOLEUM	–	3,2 m
1.27	ZASEDACÍ MÍSTNOST	40,4	LINOLEUM	–	3,2 m
1.28	SKLAD ÚKLID. PROST.	0,9	–	–	
1.29	OBČERSTVENÍ	11,0	KAMENNÁ DLAŽBA	KER. OBKLAD v.:1400	2,9–3,1 m
1.30	SKLAD	14,1	KAMENNÁ DLAŽBA	–	2,8–3,1 m

MÍSTNOSTI URČENÉ K VÝMALBĚ (CELKOVÁ PLOCHA 2362 m2)

LEGENDA KONSTRUKCÍ

STÁVAJÍCÍ KONSTRUKCE

NOVÉ SDK KONSTRUKCE

NOVÉ/ MĚNĚNÉ KONSTRUKCE

V DOBĚ ZPRACOVÁNÍ PASPORTIZACE STÁVAJÍCÍHO STAVU OBJEKTU A PŘI JEHO ZAMĚŘOVÁNÍ NEBYLO MOŽNÉ ZAMĚŘIT VŠECHNY POTŘEBNÉ KONSTRUKCE, NEDOSTUPNÉ DETAILY, A TO PŘEDEVŠÍM V OBLASTI STŘECHY SE MOHOU LIŠIT OD SKUTEČNOSTI. PRO ODSTRANĚNÍ PŘÍPADNÝCH KOLIZÍ BUDE PROVEDENA KONTROLA STÁVAJÍCÍHO STAVU ZHOTOVITELEM STAVBY Z LEŠENÍ.

KÓTOVANÉ JSOU PRŮMĚRNÉ ROZMĚRY VÝPLNÍ OTVORŮ A VÝŠKY PARAPETŮ.

OVĚŘIT POČET A VELIKOST KOMÍNOVÝCH PRŮDUCHŮ.

NAVRHOVANÉ ÚPRAVY

1. ELEKTRICKÁ VÝKLOPNÁ PÁNEV (36l) 6kW
2. PLYNOVÝ SPORÁK SE 6 HOŘÁKY, CEG 110
3. ZÁSUVKOVÁ SKŘÍŇKA PREMIUM – 1,0m SE 6 ŠUPLÍKY
4. SKŘÍŇ NA NÁDOBÍ– 1,6m (2 POSUVNÉ DVEŘE)
5. LIEBHERR LEDNICE NEREZOVÁ KOMBINOVANÁ LEDNICE S MRAŽÁKEM (232l)
6. LEDNICE ECO– 074x0,73 m
7. MYCÍ STŮL S PROSTOREM PRO MYČKU 1,4 m, 1 DŘEZ VLEVO
8. KOMBI VÝLEVKA 50x70cm
9. SAVE CHLADÍCÍ STŮL MS–901D4
10. NÁSTĚNNÁ DIGESTOŘ 1,8m S MOTOREM, REGULÁTOREM, FILTREM A SVÍTIDLEM
11. KONVEKTOMAT MILLENNIAL SMART GASTRO (2ks)
12. ODVĚTRÁNÍ DIGESTOŘE
13. NOVÁ PODLAHA– VÝMĚNA STÁVAJÍCÍ KERAMICKÉ PODLAHY ZA NOVOU
14. NOVÉ SCHODIŠTĚ, DLE PROJEKTOVÉ DOKUMENTACE FIRMY VENTISTAV
15. OPÍSKOVÁNÍ A NATŘENÍ STÁVAJÍCÍHO SCHODIŠTĚ
16. NOVÉ OBLOŽENÍ (v. 1200mm, plocha 126,6 m2)
17. NOVÉ ZATEPLENÍ (CELKOVÁ PLOCHA 19,9m2)
18. NOVÉ WC MUŽI (2x KABINOVÉ WC, 3x PISOLÁR, 2x UMYVADLO)
19. ZAZDĚNÝ OTVOR DVEŘÍ
20. OSVĚTLENÍ S CHRÁNIČEM (10ks)
21. AKUSTICKÝ ZÁVĚS SAMET, ŘASENÍ, KOLEJNICE MASIVNÍ C PROFIL (2ks)
22. AKUSTICKÝ ZÁVĚS SAMET, ŘASENÍ, KOLEJNICE MASIVNÍ C PROFIL (8ks)
23. NOVÉ ZÁBRADLÍ SCHODIŠTĚ MALÉHO SÁLU
24. PORTÁL MALÉHO SÁLU (ČERNÝ, MATNÝ, BEZ ŘASENÍ) (2ks)
25. HLAVNÍ OPONA MALÉHO SÁLU, ŠÁLY, SUFITY (ČERNÉ, MATNÉ, BEZ ŘASENÍ)
26. ZADNÍ HORIZONT MALÉHO SÁLU (ČERNÁ, MATNÁ, BEZ ŘASENÍ)
27. NOVÁ PODLAHA JEVIŠTĚ– OSB 25+ KOBERCE
28. HARLEKÝN MALÉHO SÁLU (SAMET, ŘASENÍ)
29. PORTÁL VELKÉHO SÁLU (ČERNÝ, MATNÝ, BEZ ŘASENÍ)
30. NOVÁ OPONA VELKÉHO SÁLU, SUFITY A NOVÉ ŠÁLY
31. HARLEKÝN VELKÉHO SÁLU (SAMET, ŘASENÍ)
32. AUTOMATICKÉ ROLOVACÍ PLÁTNO VE VELKÉM SÁLU, DÁLKOVÝ OVLADAČ, PROJEKČNÍ PLOCHA 4x2,5 m, BÍLÁ BARVA, MOTOR V TUBUSU cca 30x30cm
33. ZADNÍ HORIZONT (ČERNÁ, MATNÁ, BEZ ŘASENÍ)
34. AKUSTICKÝ ZÁVĚS OKEN, KOLEJNICE MASIVNÍ C PROFIL (SAMET, ŘASENÍ) (4ks)

název akce	REKONSTRUKCE KULTURNÍ DŮM BUDIŠOV NAD BUDIŠOVKOU parc. č. 269, 270 KÚ Budišov nad Budišovkou [615501]
investor	Město Budišov nad Budišovkou, Hálkšovo náměstí 2, 74787 Budišov nad Budišovkou
zod. projektant	Aleš Kutra
kontroloval	Aleš Kutra
projektant	Tereza Sikorová
oddíl dok.	D.1.1.b-04
obsah	PŮDORYS 1.NP– NAVRHOVANÝ STAV
stupeň	DP
formát	A0
číslo paré	
zakázkové číslo	2025_45
měřítko	1:50
datum	08/2025

7D BIM projekt s.r.o.
Revoluční 910/20
794 01 Krnov
IČO: 05654866