



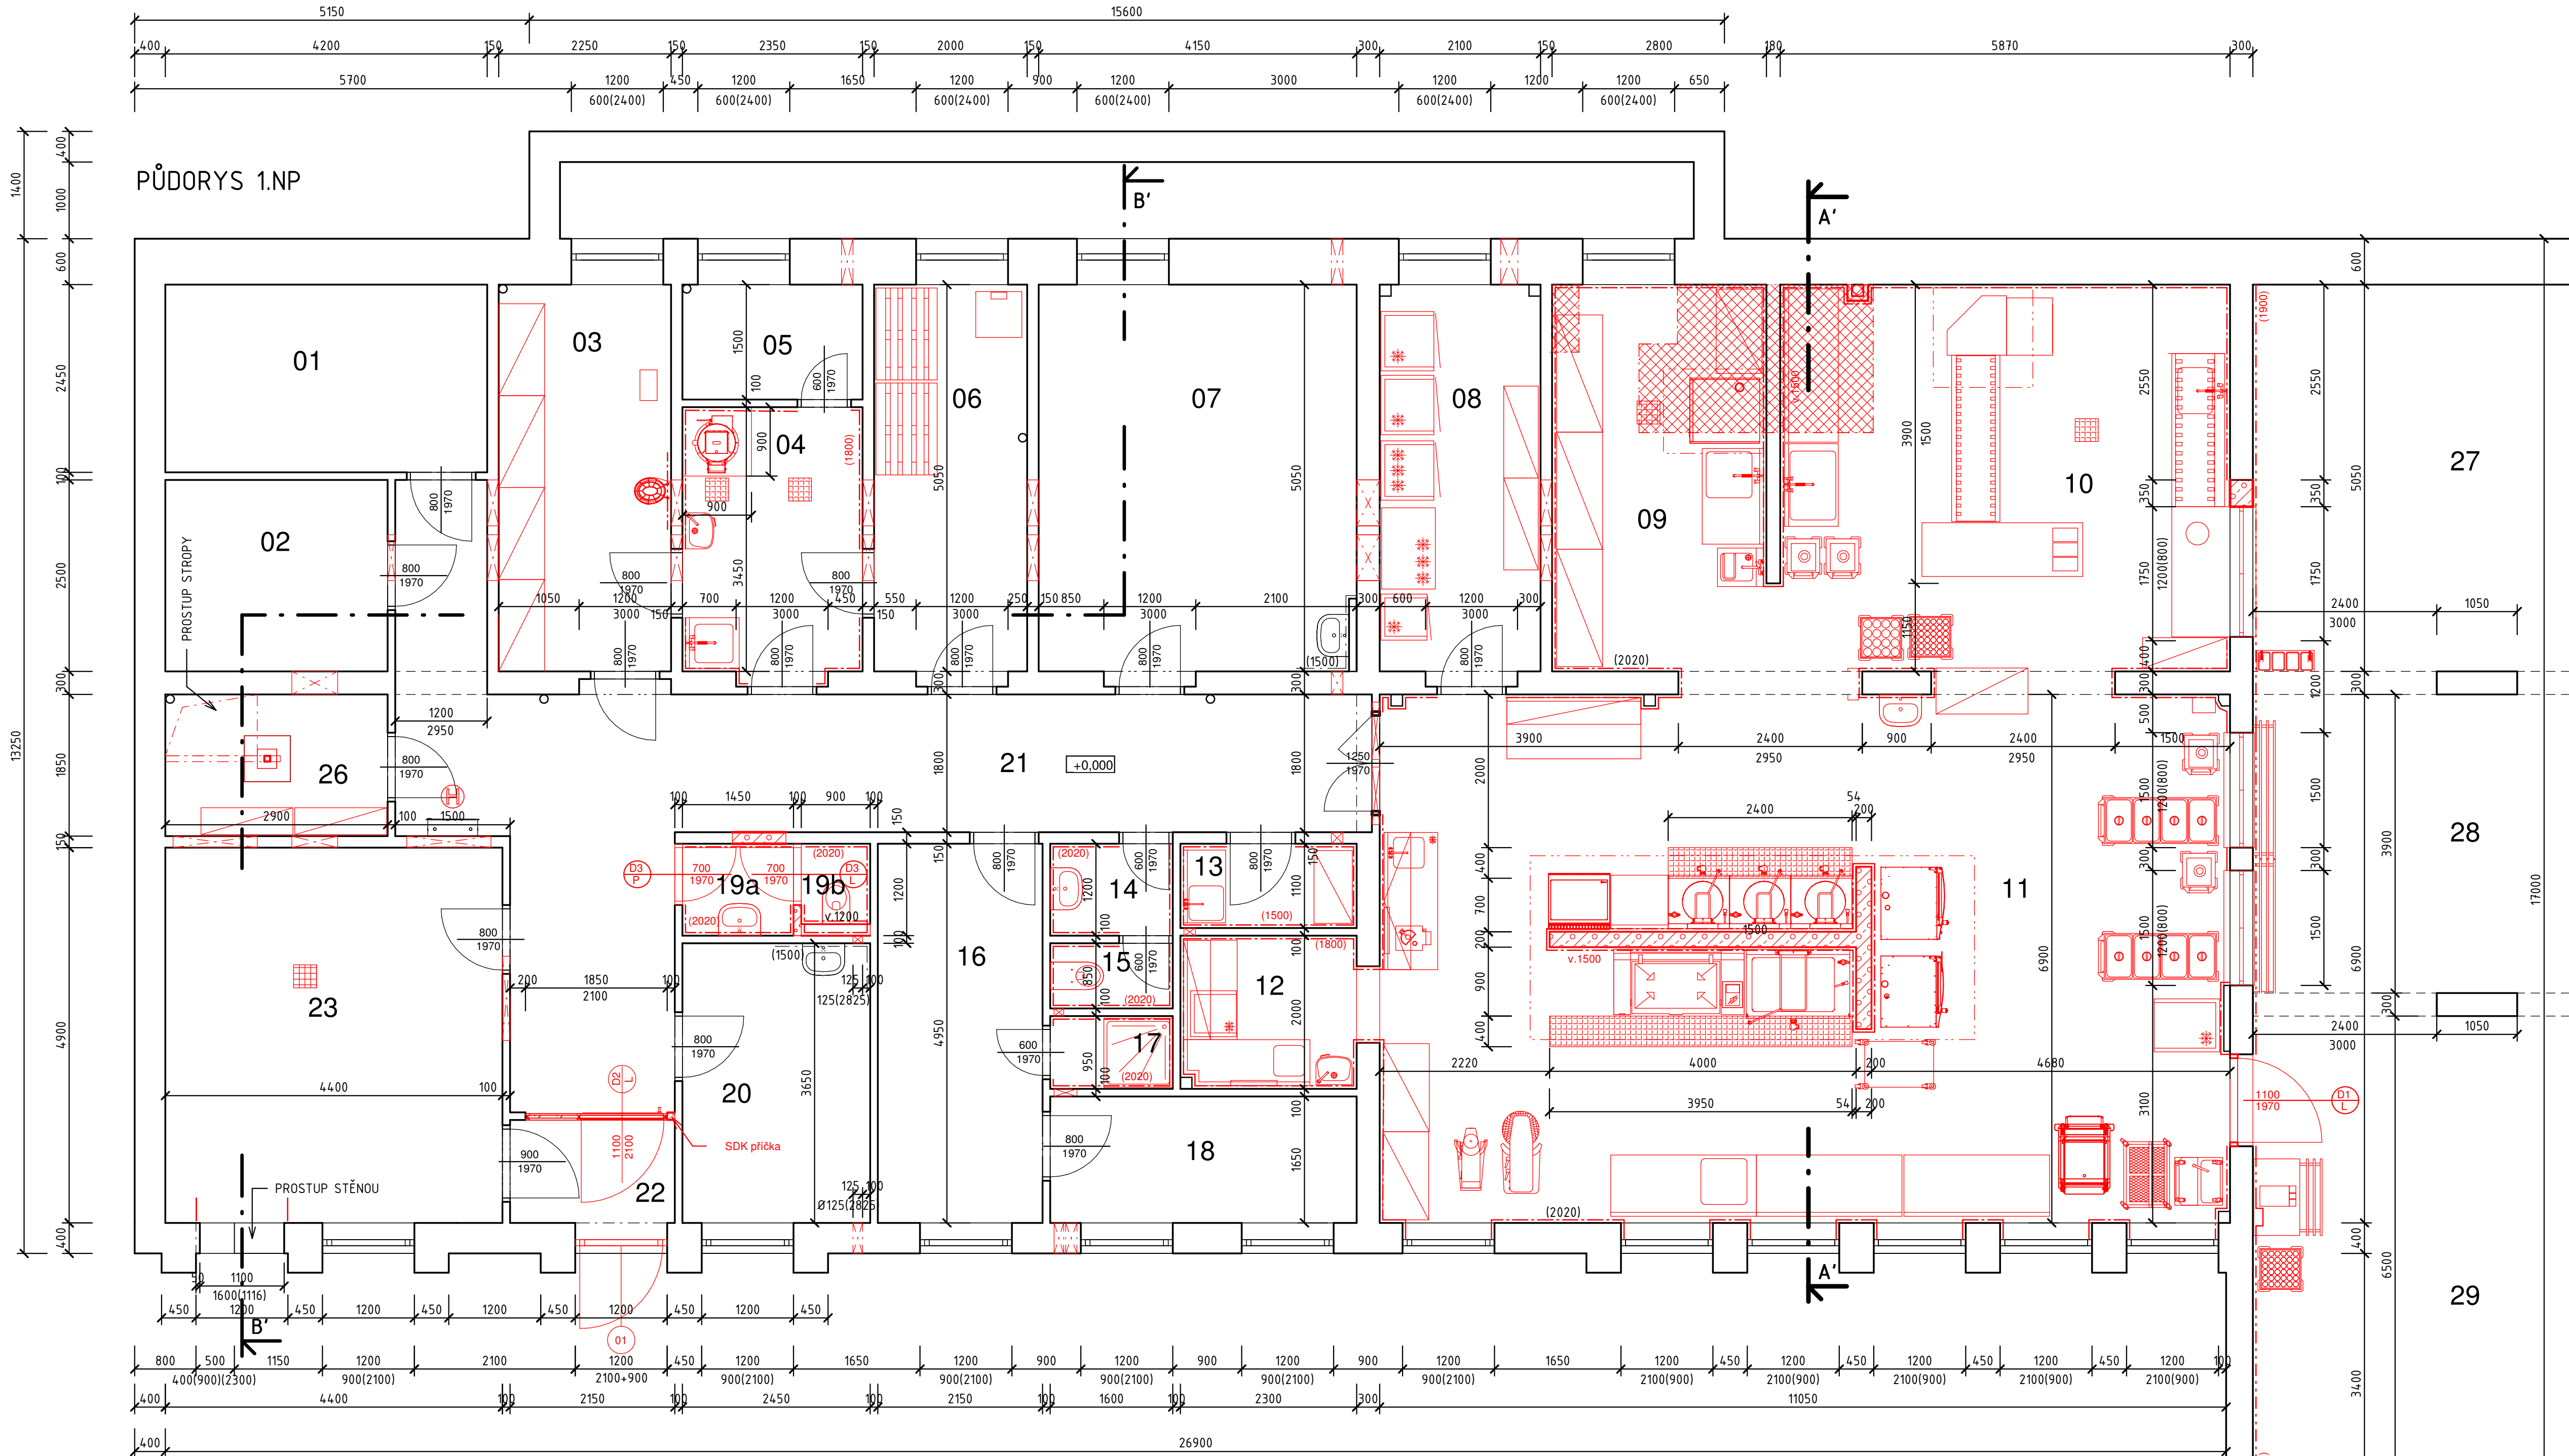

LEGENDA

- STÁVAJÍCÍ ZDĚNÉ KONSTRUKCE
- STÁVAJÍCÍ BETONOVÉ KONSTRUKCE
- STÁVAJÍCÍ KONSTRUKCE (VÝPLNĚ OTVORŮ, OSTATNÍ KONST.)
- NOVÉ ZDĚNÉ KONSTRUKCE, DOZDÍVKY PÓRBETONOVÉ TVÁRNICE
- NOVÉ ŽELEZOBETONOVÉ KONSTRUKCE
- VNITŘNÍ SÁDROKARTONOVÉ PŘÍČKY DVOUPLÁŠŤOVÉ TL. 150mm, CW-UW 100, DESKY 2x12,5mm
- SOK KAPOTÁŽ POD STROPEM v ploše 6m2, S.H. 2,75m, v. 0,5m
- PLOCHA NOVÉ VRSTVY PODLAHY
- NOVÉ ŽLABY, VPUSTI
- NOVÉ KONSTRUKCE (VÝPLNĚ OTVORŮ, OSTATNÍ KONST.)
- NOVÝ KERAM. OBKLADU
- NOVÉ OBLOŽENÍ STĚNY
- VNITŘNÍ SÁDROKARTONOVÉ PŘÍČKY JEDNOPLÁŠŤOVÉ TL. 100mm, CW-UW 75, DESKY 12,5mm

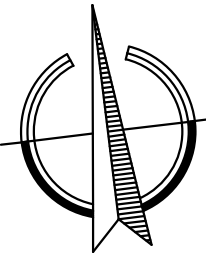

PROJEKTANT STAVEBNÍ ČÁST:		GASTROSEV GASTROSEV, s.r.o. PROJEKTOVÁNÍ GASTROPROVOZŮ Frýdecká 1237 739 32 Vratimov	
INVESTOR:	Základní škola Budišov nad Budišovkou Halaškovy nám. 178 747 87 Budišov nad Budišovkou	ČÁST STAVEBNÍ:	FORMÁT:
NÁZEV AKCE:	ZŠ BUDIŠOV NAD BUDIŠOVKOU - REKONSTRUKCE KUCHYNĚ	DATUM:	STUPĚN: DPS
OBSAH VÝKRESU:		MĚŘITKO: ČÍSLO:	
Půdorys 1.NP - nový stav vč. technologie		1 : 50	D.1.7