




PŮDORYS ZÁKLADU

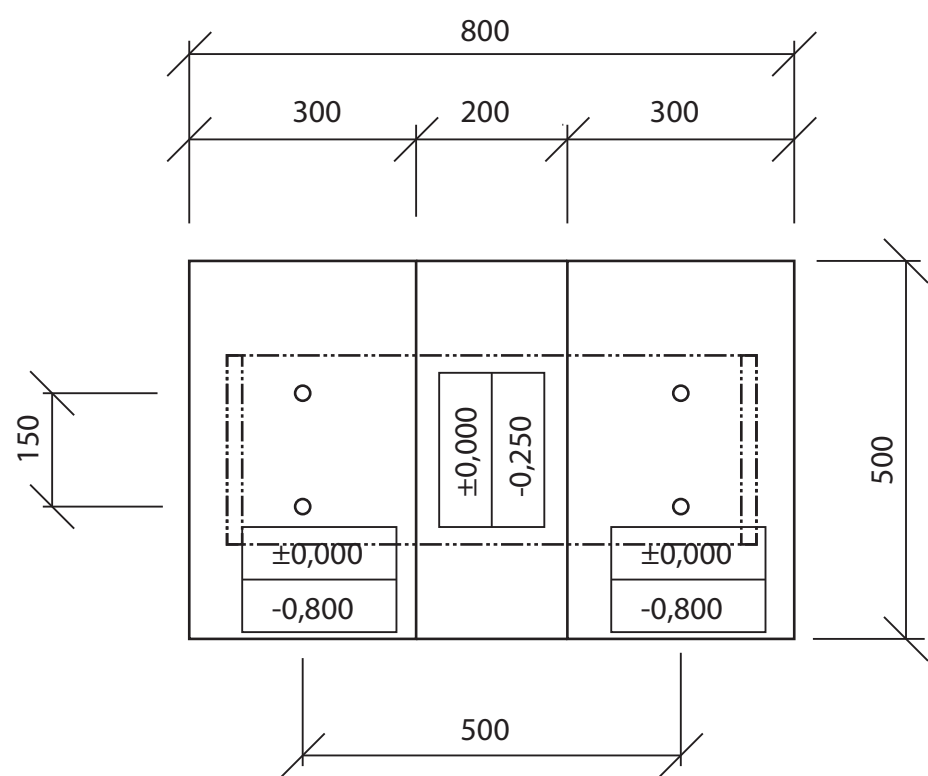


UMÍSTĚNÍ KOTVENÍ

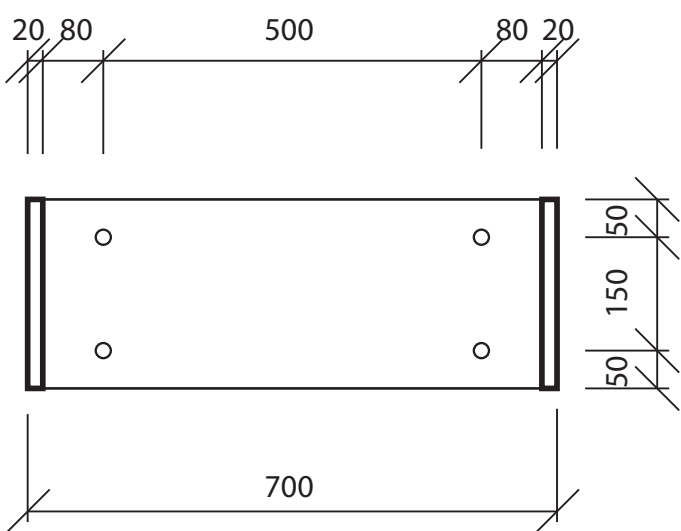


ŘEZ ZÁKLADEM

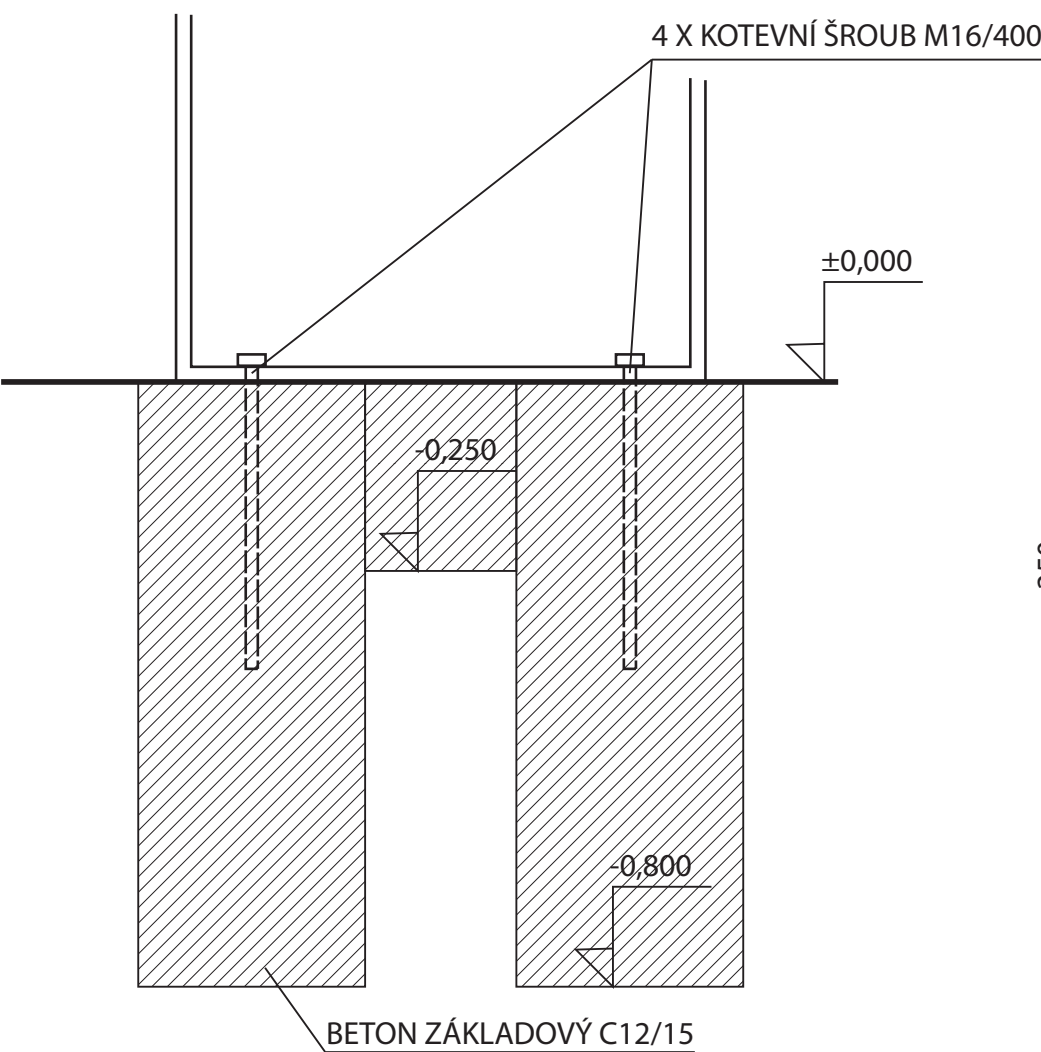

PŮDORYS

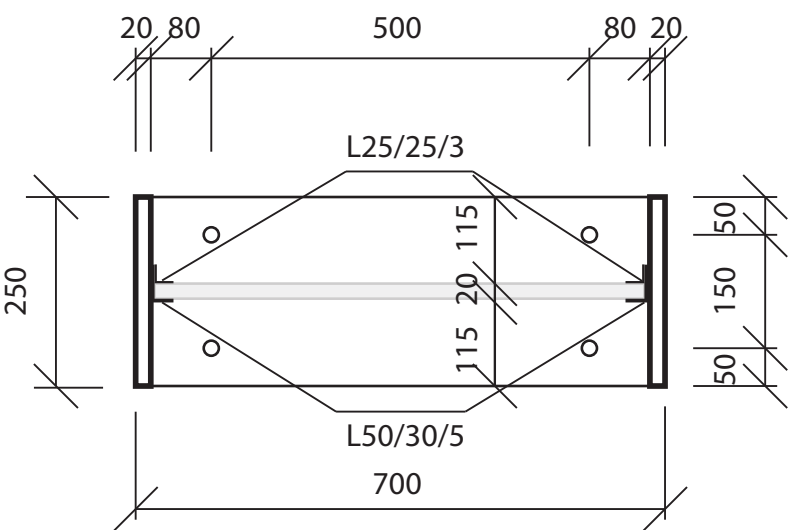


POPIS:
Bude proveden výkop základových jam, očištěna a zhutněna základová spára, upravena 50 mm zhutněným štěrkokískem.
Bude provedena betonáž základů betonem C12/15, po nabytí pevnosti budou vrtány otvory pro umístění kotevních šroubů M16/400 a namontována předvyrobená ocelová konstrukce.

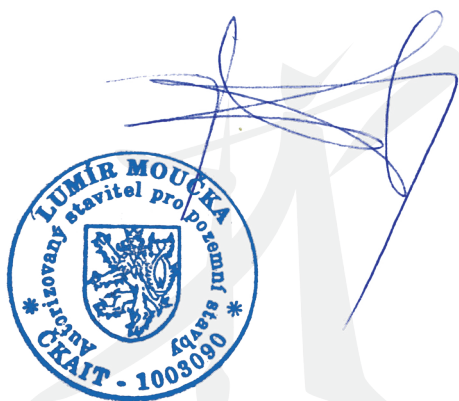

Autor: Lumír Moučka	
ROZHLEDNA HALAŠKA - Zázemí rozhledny SO02 INFORMAČNÍ PANEL I	
Klient: Město Budišov nad Budišovkou	
D1 ZÁKLADY, PŮDORYS	
Lumír Moučka J. K. Tyla 633/17, Moravská Třebová	ČKAIT: 1003090 Autorizovaný stavitel pro pozemní stavby
Stupeň dokumentace: Pro provedení	
Datum: 31. 01. 2021	


ŘEZ PŘÍČNÝ, PODÉLNÝ

POHLED

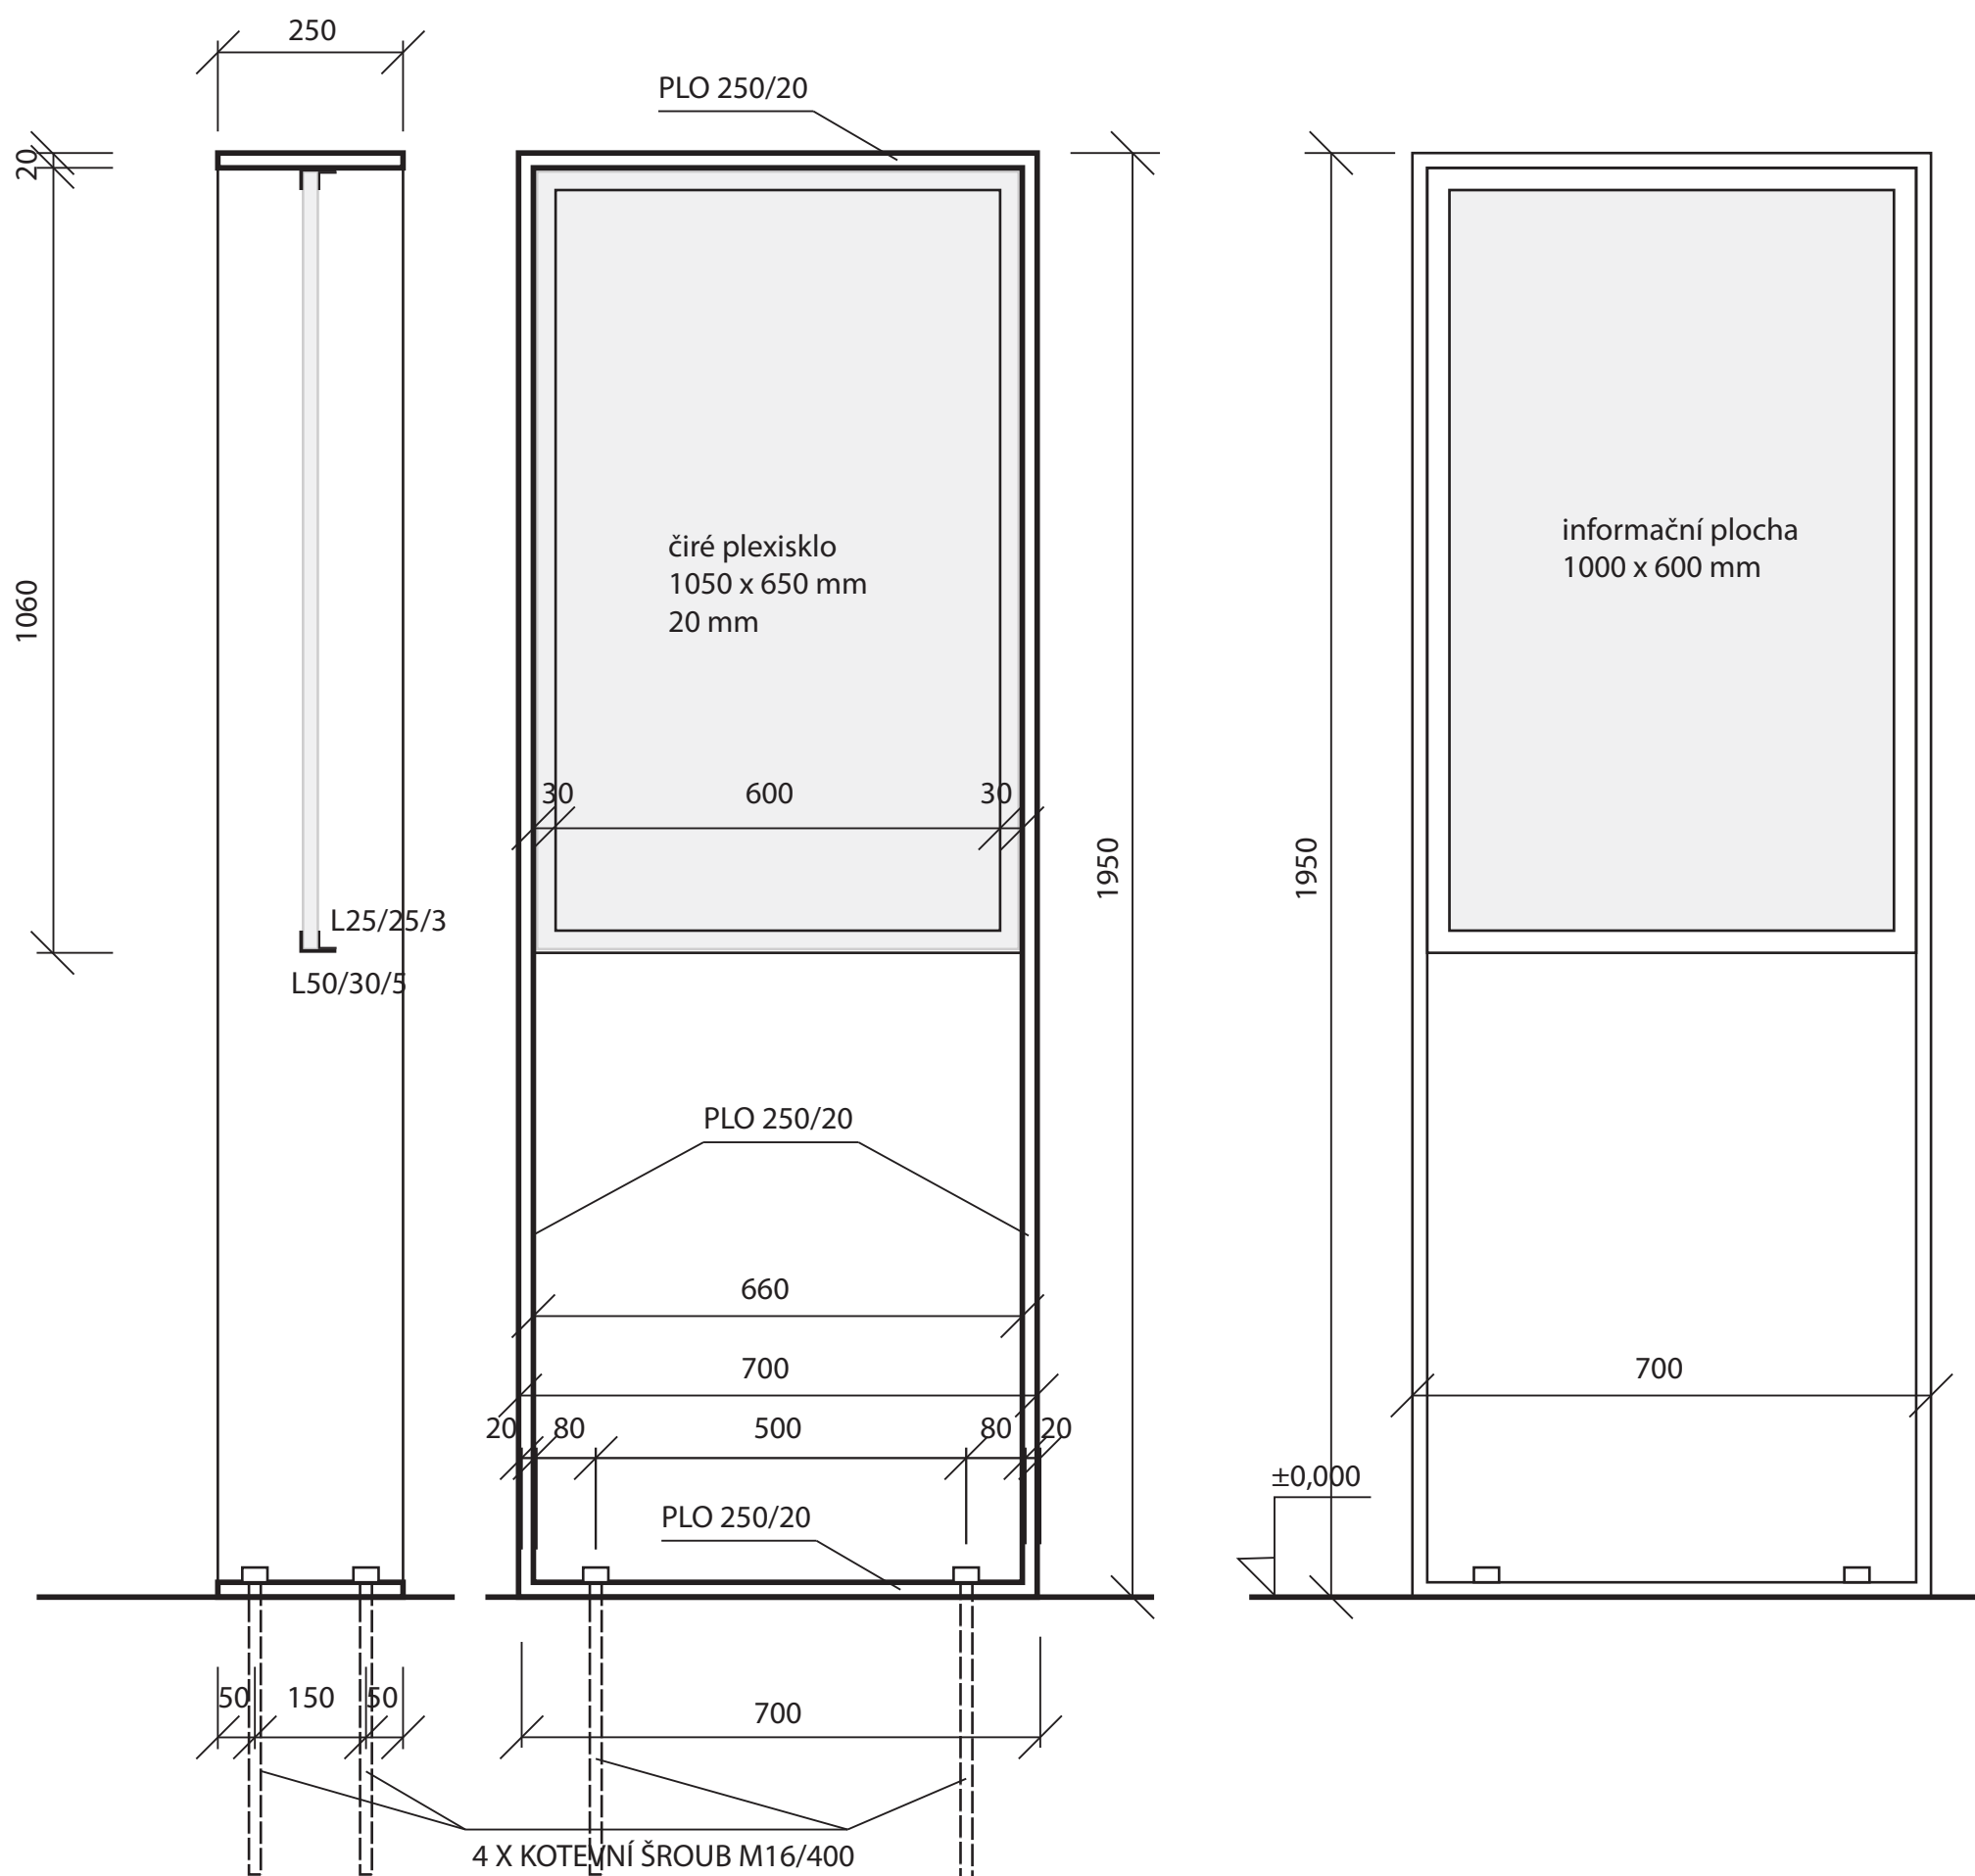


POPIS:

Ocelový rám bude předvyroben dílensky a namontován na vytvrzenou základovou konstrukci. Plexisklo bude ze zadní strany potaženo grafickou průsvitnou fólií s potiskem (nutno tisknout zrcadlově) a v závěru prací namontováno do konstrukce. Povrchová úprava oceli - žárově zinkováno a opatřeno nátěrem RAL 9006.

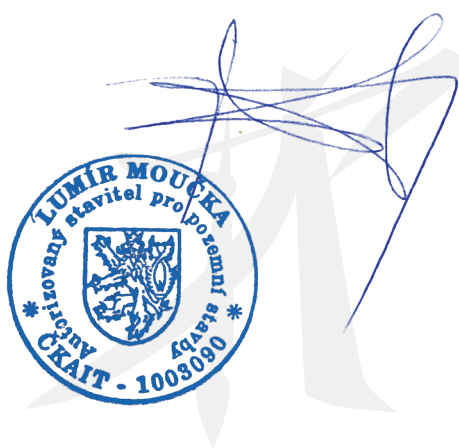

Autor: Lumír Moučka	
ROZHLEDNA HALAŠKA - Zázemí rozhledny S002 INFORMAČNÍ PANEL I	
Klient: Město Budišov nad Budišovkou	
D2 ŘEZY, POHLED	
Lumír Moučka J. K. Tyla 633/17, Moravská Třebová	ČKAIT: 1003090 Autorizovaný stavitel pro pozemní stavby
Stupeň dokumentace: Pro provedení	
Datum: 31. 01. 2021	

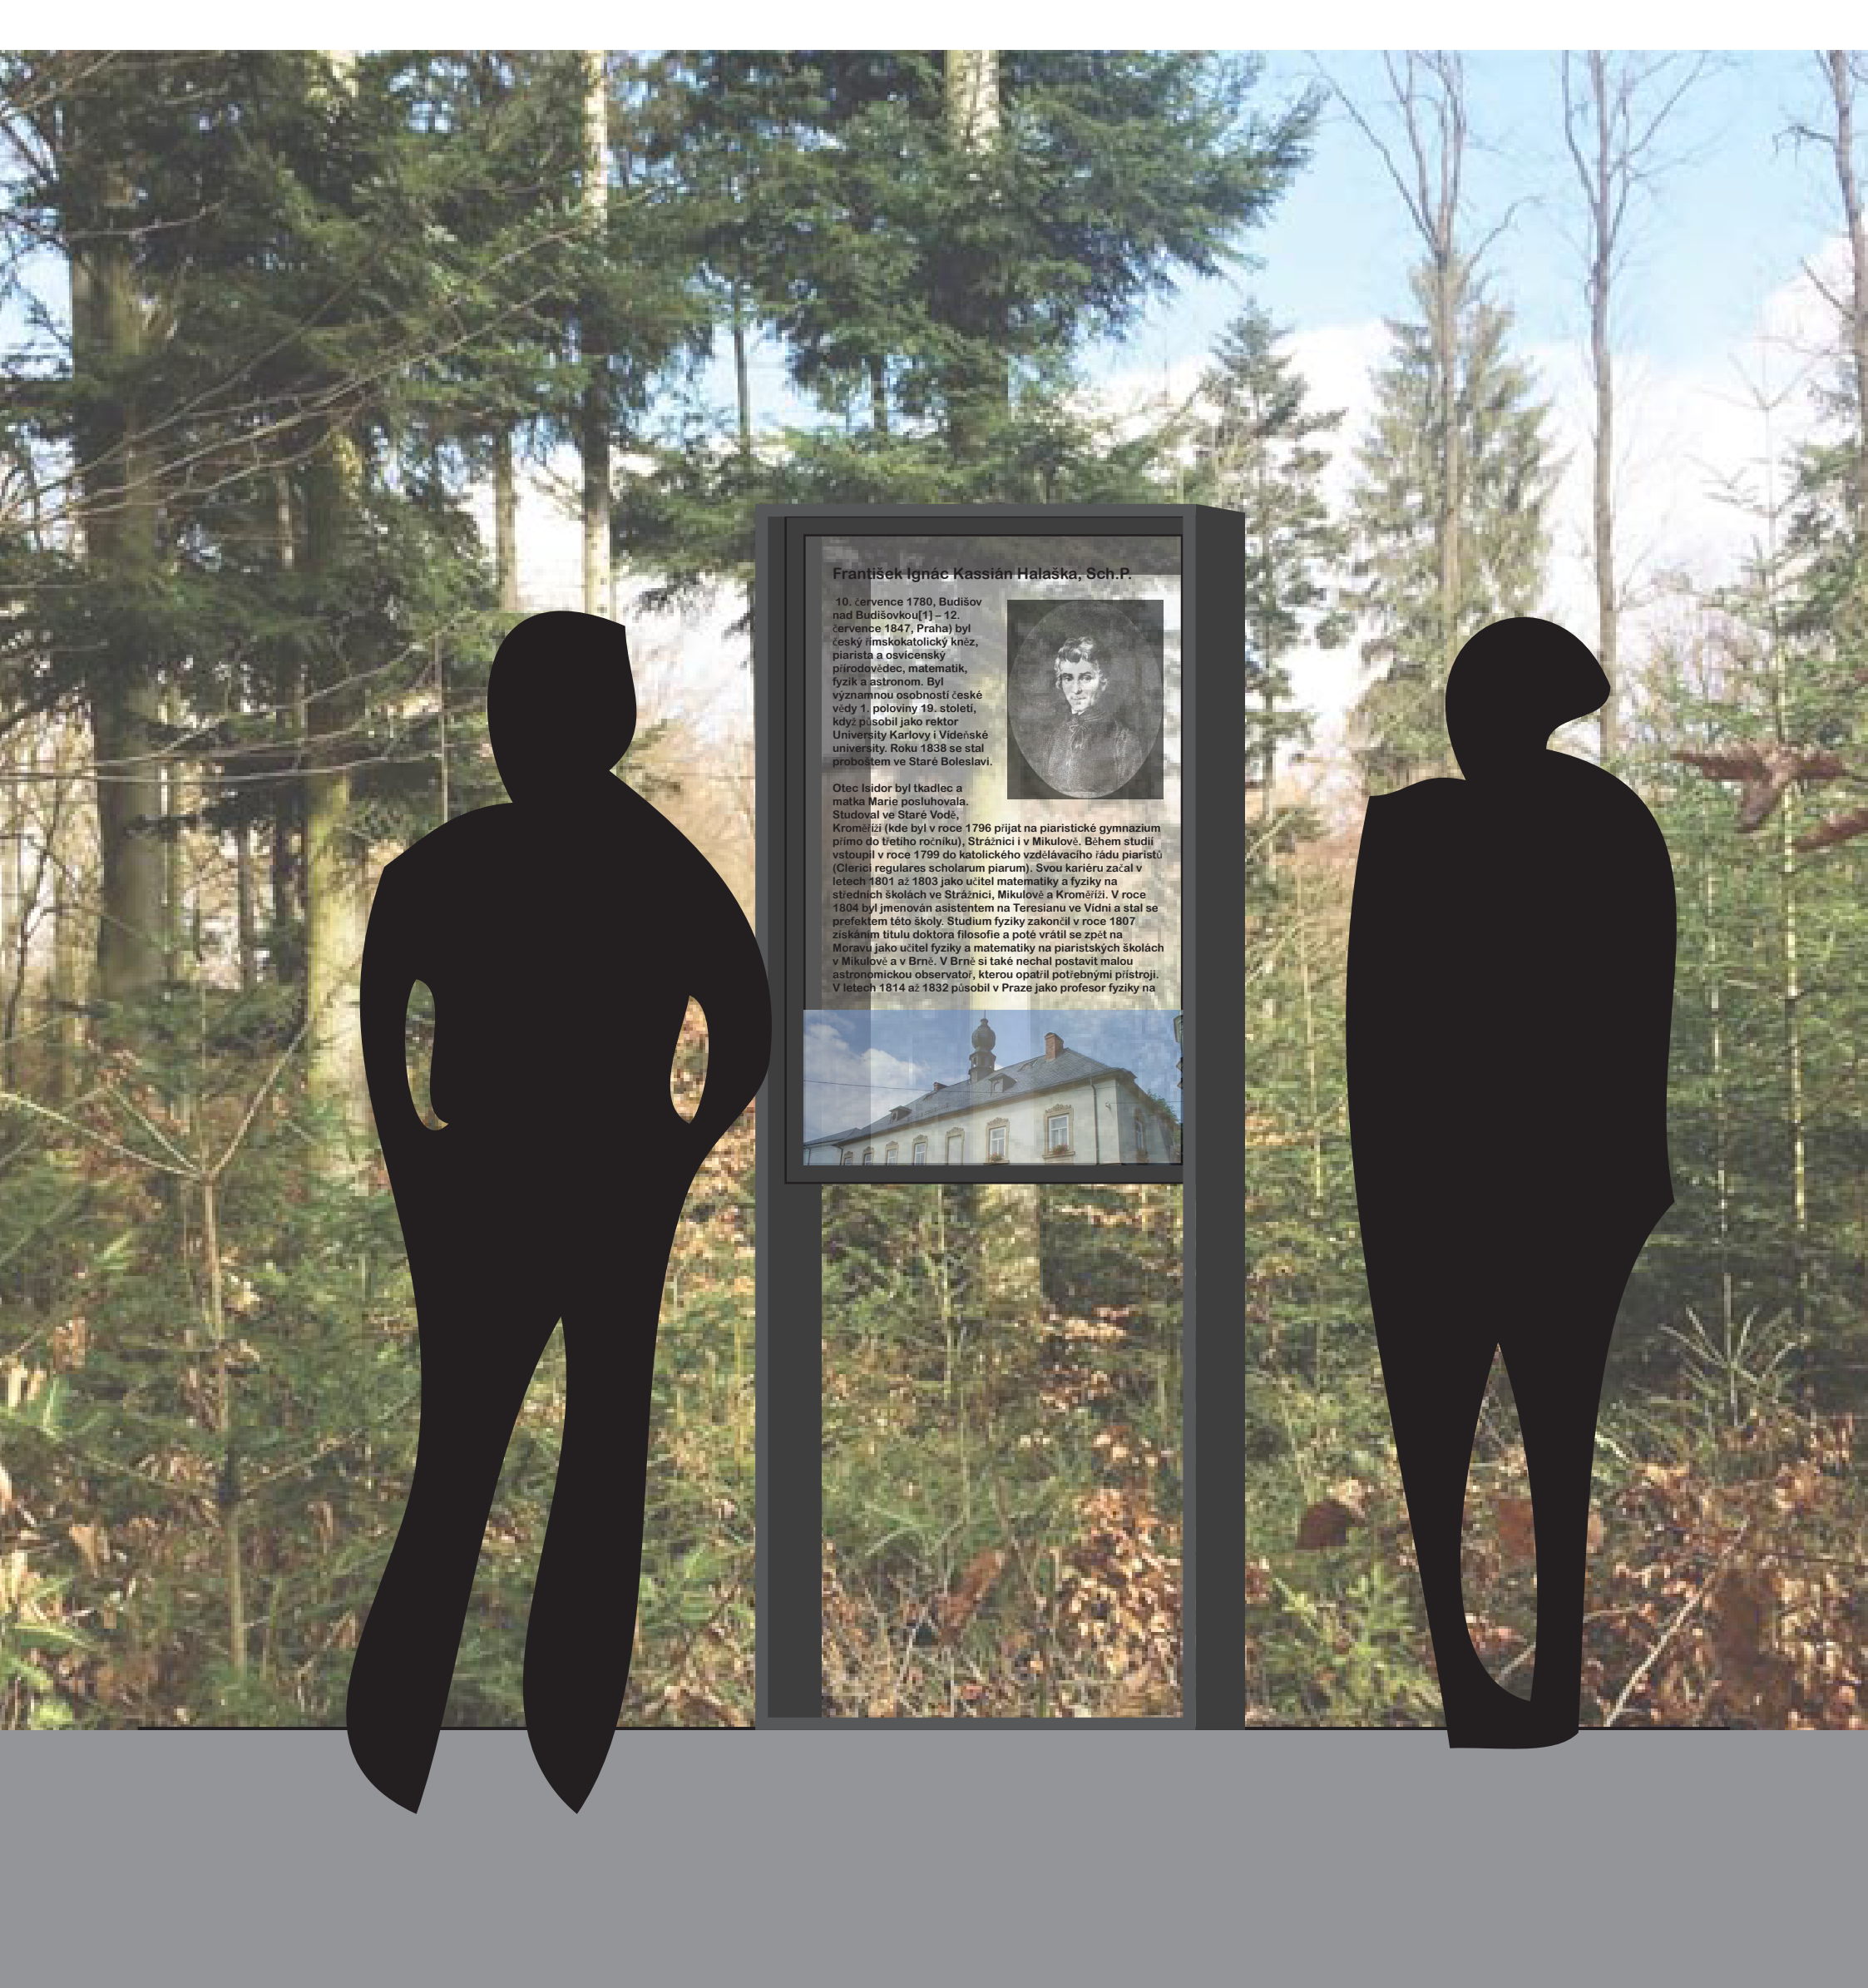


František Ignác Kassian Halaška, Sch.P.

10. července 1780, Budišov nad Budišovkou[1] – 12. července 1847, Praha) byl český římskokatolický kněz, piarista a osvícenský přírodovědec, matematik, fyzik a astronom. Byl významnou osobností české vědy 1. poloviny 19. století, když působil jako rektor University Karlovy i Vydenského university. Roku 1838 se stal probostem ve Staré Boleslavi.



Otec Isidor byl tkadlec a matka Marie posluhovala. Studoval ve Staré Vodě, Kroměříži (kde byl v roce 1796 přijat na piaristické gymnázium přímo do třetího ročníku), Strážnici i v Mikulově. Během studií vstoupil v roce 1799 do katolického vzdělávacího řádu piaristů (Clerici regulares scholarum piarum). Svou kariéru začal v letech 1801 až 1803 jako učitel matematiky a fyziky na středních školách ve Strážnici, Mikulově a Kroměříži. V roce 1804 byl jmenován asistentem na Teresianu ve Vídni a stal se prefektem této školy. Studium fyziky zakončil v roce 1807 získáním titulu doktora filosofie a poté vrátil se zpět na Moravu jako učitel fyziky a matematiky na piaristických školách v Mikulově a v Brně. V Brně si také nechal postavit malou astronomickou observatoř, kterou opatřil potřebnými přístroji. V letech 1814 až 1832 působil v Praze jako profesor fyziky na

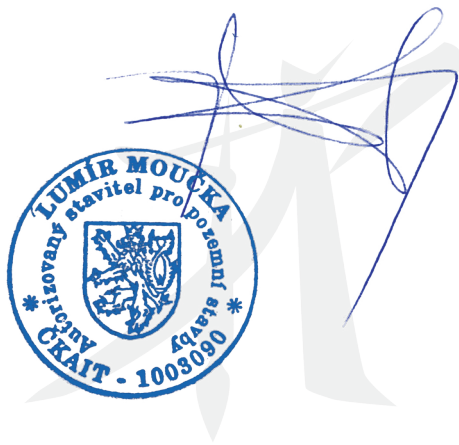

Autor: Lumír Moučka

**ROZHLEDNA HALAŠKA - Zázemí rozhledny
S002 INFORMAČNÍ PANEL I**

Klient: Město Budišov nad Budišovkou

D3 VIZUALIZACE

Lumír Moučka
J. K. Tyla 633/17, Moravská Třebová

ČKAIT: 1003090
Autorizovaný stavitel pro pozemní stavby

Stupeň dokumentace: Pro provedení

Datum: 31. 01. 2021