


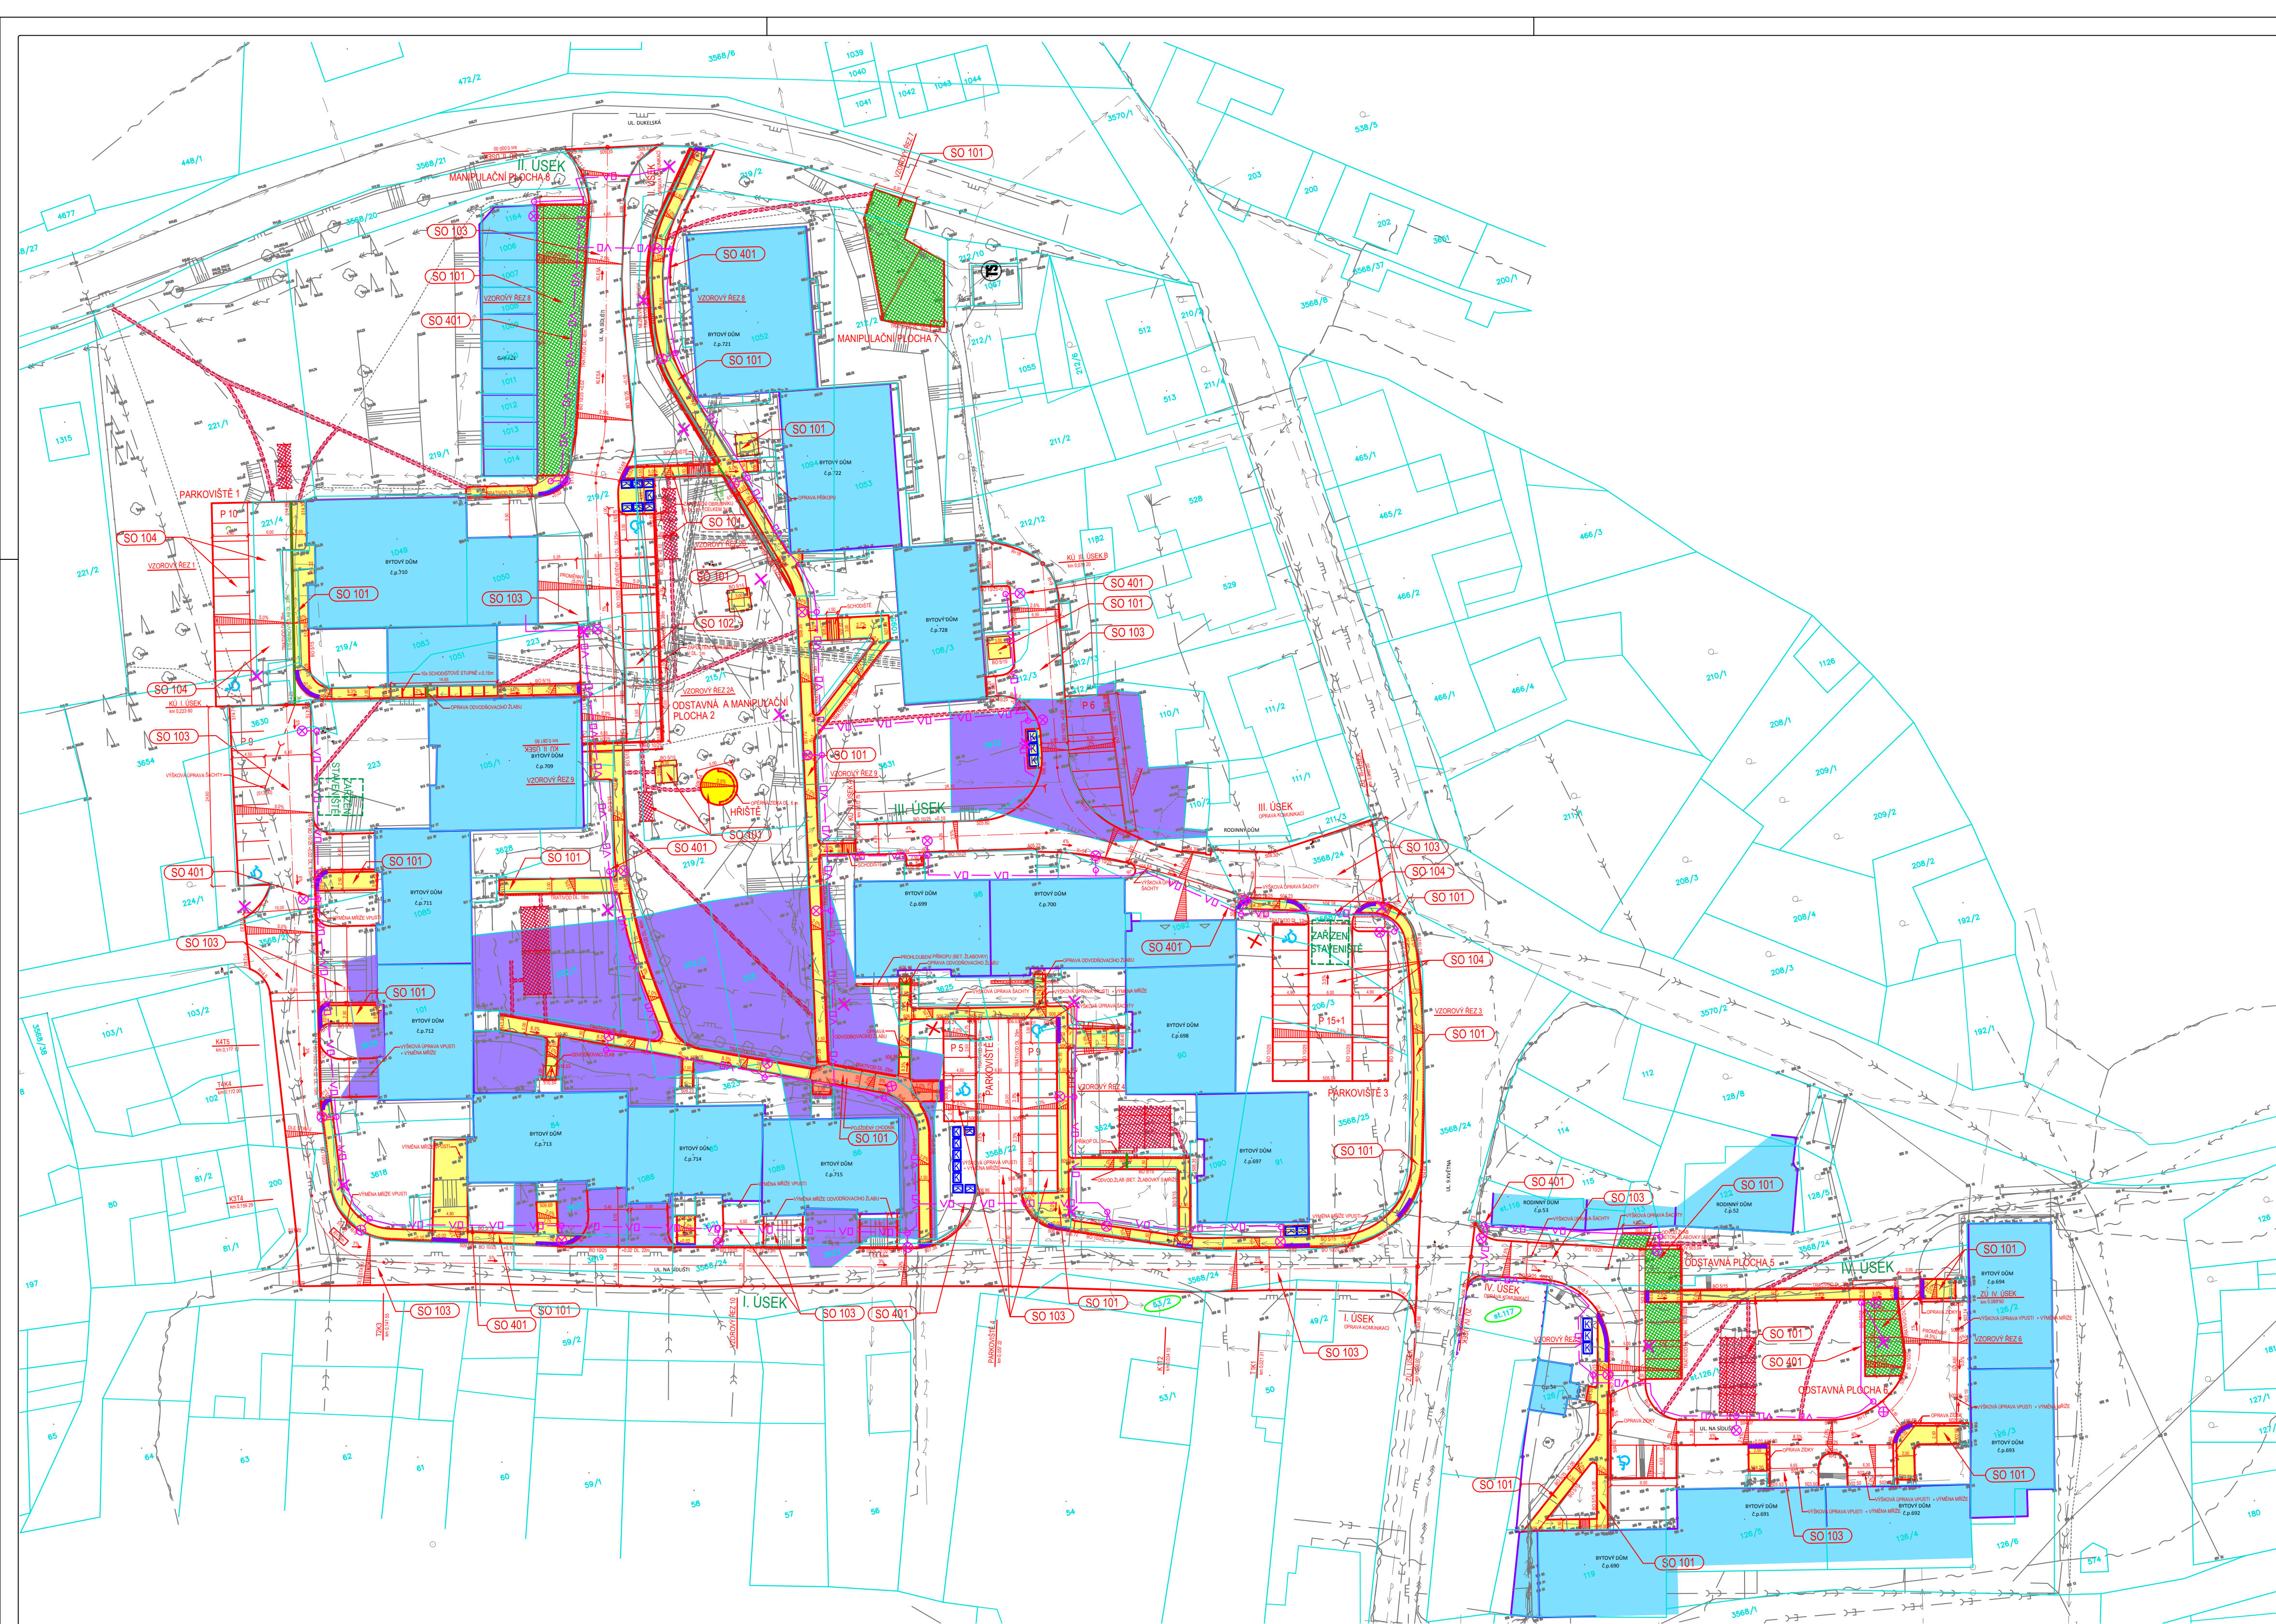

LEGENDA

STÁVAJÍCÍ TERÉN, PLOCHY, OBJEKTY

KATASTRÁLNÍ MAPA - HRANICE PARCEL

KATASTRÁLNÍ MAPA - VNITŘNÍ KRESBA PARCEL

PARCELY ÚPZS

BUDOVY

NOVÉ KOMUNIKACE - ASFALTOVÝ POVRCH (SO 104)

OPRAVA KOMUNIKACE - ASFALTOVÝ POVRCH (SO 103)

NOVÉ PLOCHY - ZATRAVŇOVACÍ DLAŽBA (SO 101, SO 102)

CHODNÍKY - ZÁMKOVÁ DLAŽBA 60 mm (SO 101)

CHODNÍK POJÍZDNÝ - ZÁMKOVÁ DLAŽBA 80 mm (SO 101)

HŘIŠTĚ - ZÁMKOVÁ DLAŽBA 60 mm (SO 101)

PARKOVACÍ STÁNÍ, SJEZDY KE GARÁŽI - Z. DLAŽBA 80 mm (SO 103)

PLOCHY POD SUŠÁKY - ZATRAVŇOVACÍ DLAŽBA (SO 101)

PLOCHY ZELENĚ

RELIEFNÍ DLAŽBA

CHODNÍČKY - DLAŽBA

ODVODŇOVACÍ ŽLAB

ULIČNÍ VPUST

TRATIVOD

KANALIZAČNÍ PŘÍPOJKY

ZÁŘÍZENÍ STAVIŠTĚ

2.7%

SMĚR KLESÁNÍ

STÁVAJÍCÍ STROMY

KONTEJNER

POSEZENÍ

RUŠENO

SUŠÁK NA PRÁDLO

INŽENÝRSKÉ SÍTĚ

STÁVAJÍCÍ

KANALIZACE SPLAŠKOVÁ (SMVaK)

KANALIZACE DEŠŤOVÁ (SMVaK)

KANALIZACE JENODTNÁ (SMVaK)

VODOVOD (SMVaK)

TEPELNÉ POTRUBÍ

NN PODZEMNÍ (ČEZ DISTRIBUCE)

NN NADZEMNÍ (ČEZ DISTRIBUCE)

VN PODZEMNÍ (ČEZ DISTRIBUCE)

SĐELOVACÍ VEDENÍ PODZEMNÍ (CETIN)

KABEL VEŘEJNÉHO OSVĚTLENÍ

PLYNOVOD STL (RWE) (orientační průběh)

VEŘEJNÉ OSVĚTLENÍ (ELTOM, s.r.o) (orientační průběh)

PROJEKTOVANÉ

VEŘEJNÉ OSVĚTLENÍ

STAVEBNÍ OBJEKTY:

SO 101

ZPEVNĚNÉ PLOCHY

SO 102

ODSTAVNÁ A MANIPULAČNÍ PLOCHA - NEPODLÉHÁ ÚZEMNÍMU ŘÍZENÍ

SO 103

OPRAVA KOMUNIKACÍ - NEPODLÉHÁ ÚZEMNÍMU ŘÍZENÍ

SO 104

PARKOVIŠTĚ - NEPODLÉHÁ ÚZEMNÍMU ŘÍZENÍ

SO 401

VEŘEJNÉ OSVĚTLENÍ

SO 402

PŘÍPRAVA KAMEROVÉHO SYSTÉMU

Souřadnicový systém JTSK
Výškový systém B.p.v.

ZODP. PROJEKTANT	VYPRACOVAL	KONTROLOVAL
Ing. Michal	Ing. Erbanová	Ing. Michal
KATASTRÁLNÍ ÚZEMÍ, PARC.C.: Budišov nad Budišovkou		
MÍSTO STAVBY: Budišov nad Budišovkou		
STAVEBNÍK / OBJEDNATEL: Město Budišov nad Budišovkou, Halaškov náb. 2, 747 87 Budišov nad Budišovkou		

PPS KANIA

PPS KANIA s.r.o., Jihlavská 600/10, 709 00
tel: 590 245 252, fax: 590 245 252, e-mail: projekce@pps-kania.cz

ARCHÍV

STUPEŇ

DUR

NÁZEV AKCE :

Regenerace sídliště Budišov nad Budišovkou

DATUM

ZAŘÍ 2016

PARÉ

OBJEKT :

Č. ZAKÁZKY

PPS- 11/16

MĚŘITKO

1:500

ČÁST :

C. Situační výkresy

OBSAH :

Celkový situační výkres

ARCHIVNÍ ČÍSLO :

PPS- 11/16

Č.V.

C.2