



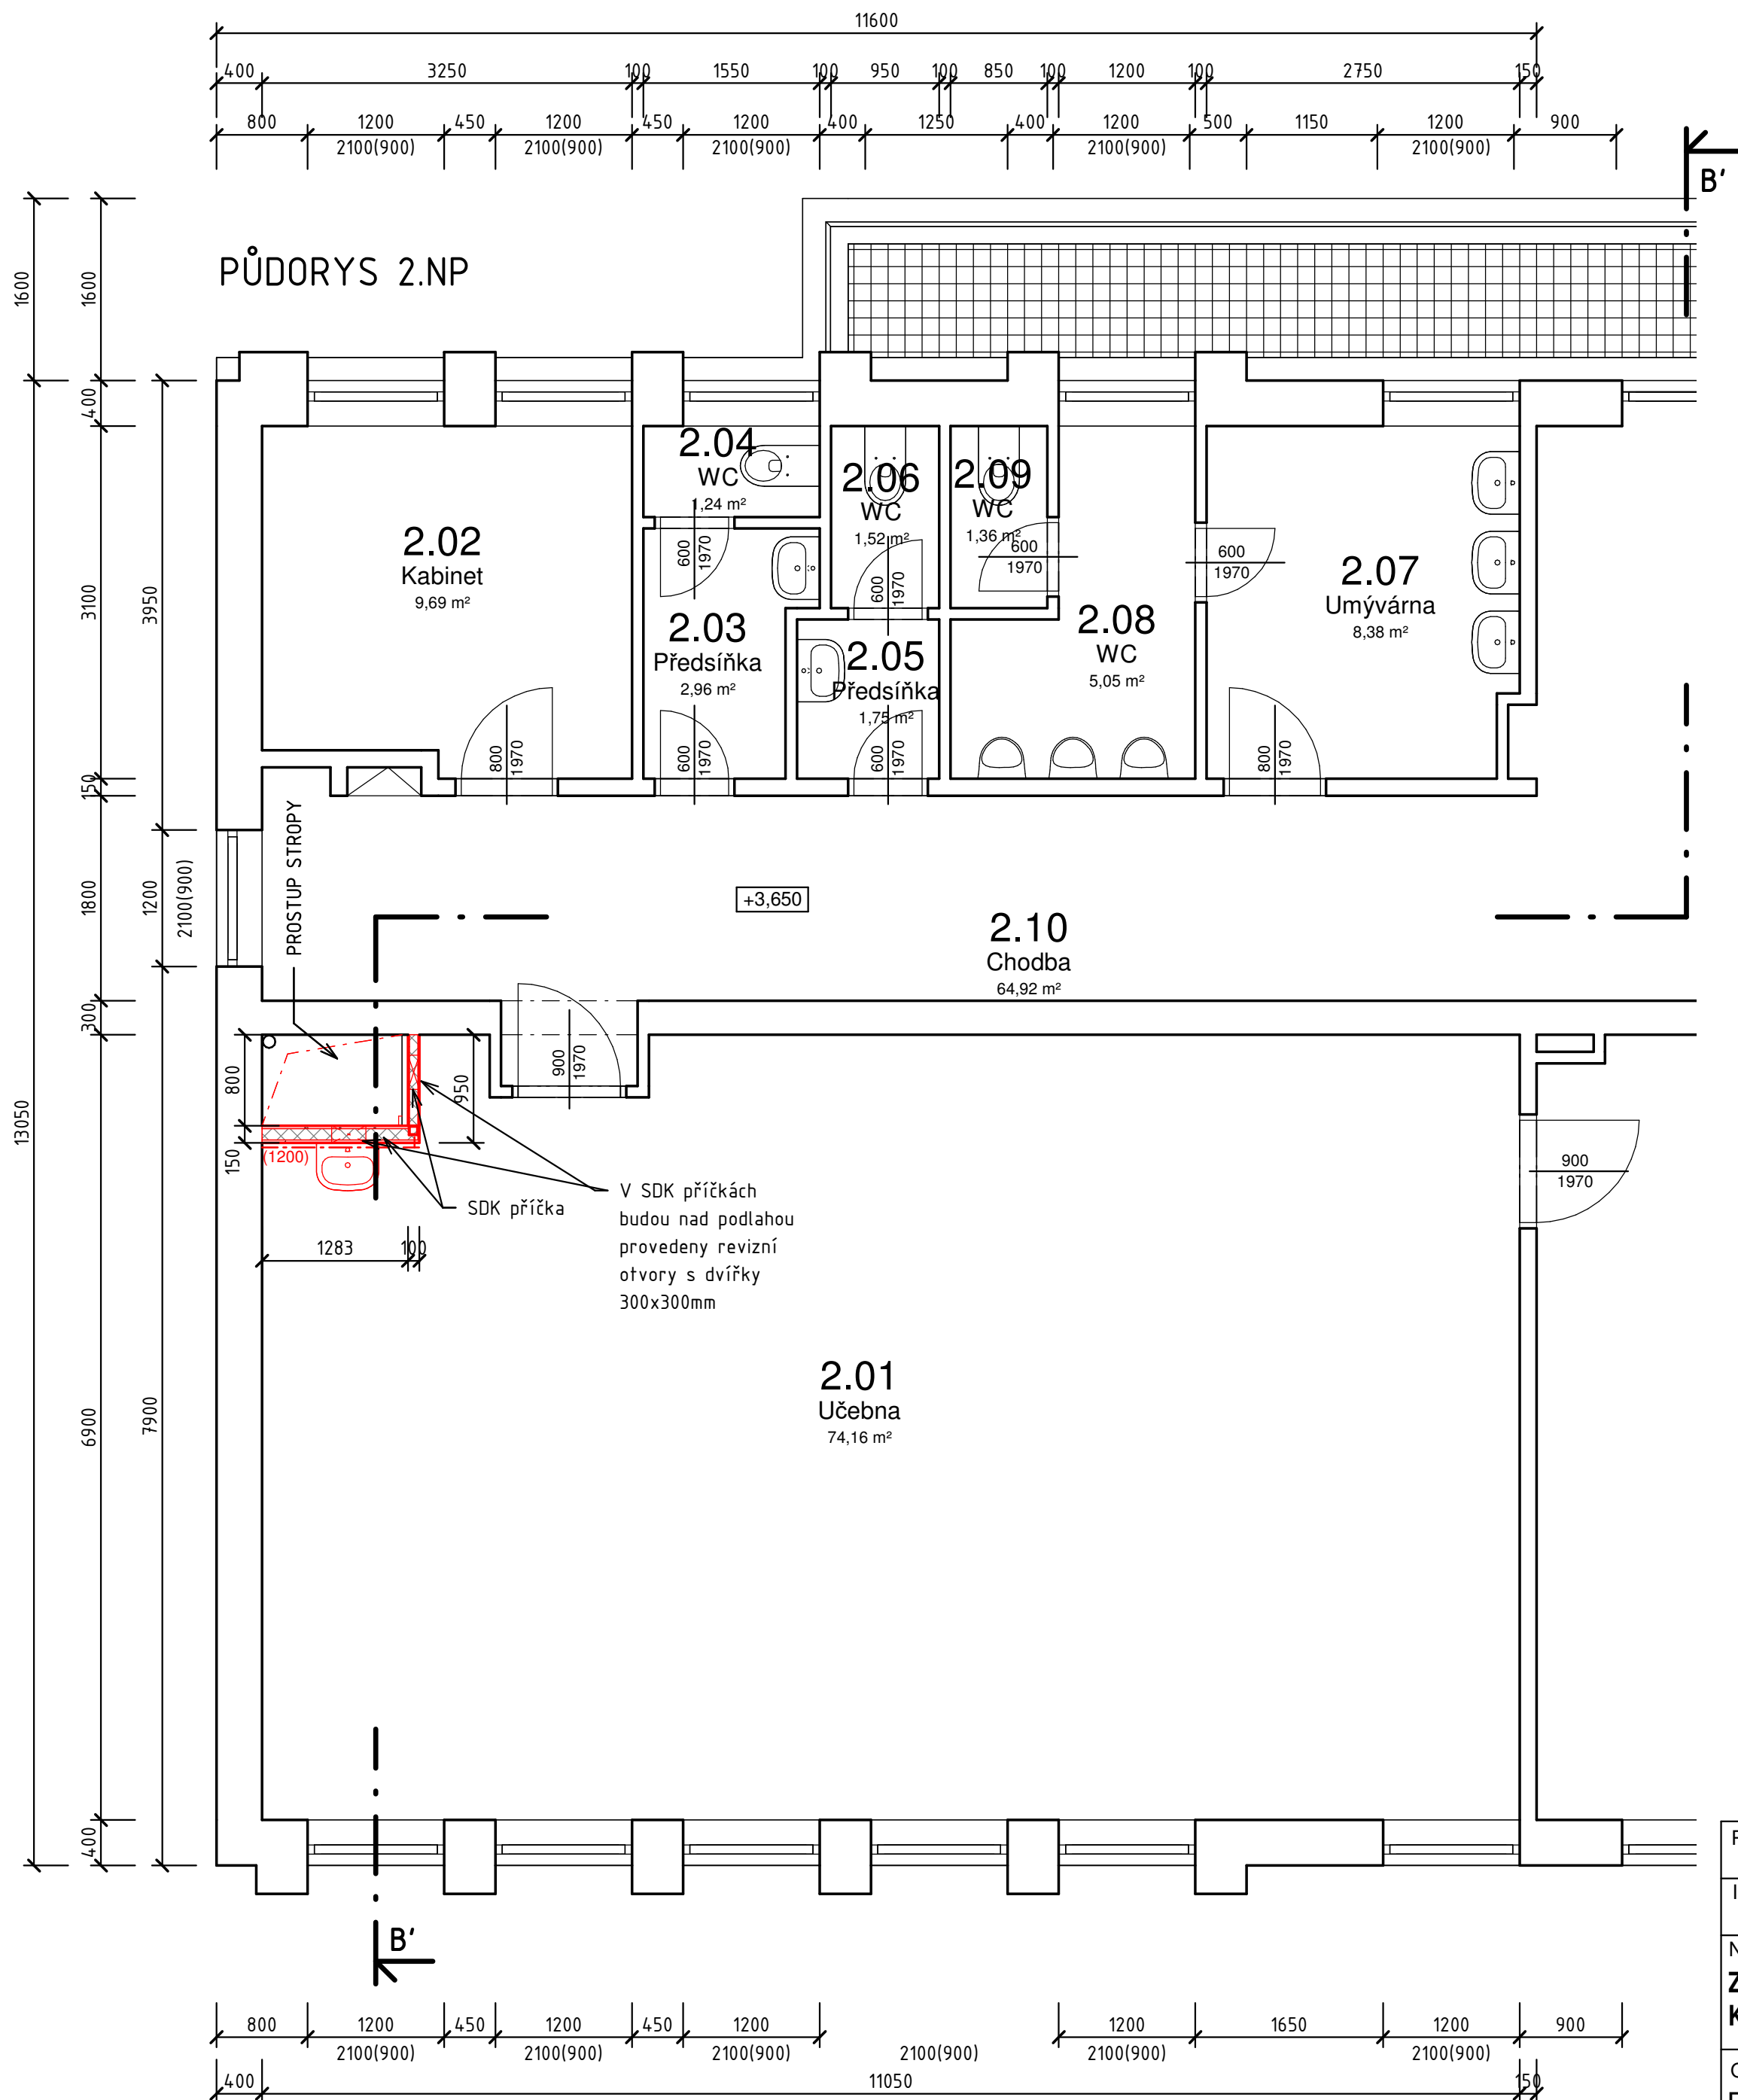

LEGENDA

- STÁVAJÍCÍ ZDĚNÉ KONSTRUKCE
- STÁVAJÍCÍ BETONOVÉ KONSTRUKCE
- STÁVAJÍCÍ KONSTRUKCE (VÝPLNĚ OTVORŮ, OSTATNÍ KONST.)
- NOVÉ ZDĚNÉ KONSTRUKCE, DOZDÍVKY PÓRBETONOVÉ TVÁRNICE
- NOVÉ ŽELEZOBETONOVÉ KONSTRUKCE
- VNITŘNÍ SÁDROKARTONOVÉ PŘÍČKY JEDNOPLÁŠŤOVÉ TL. 100mm, CW+UW 75, DESKY 12,5mm
- VNITŘNÍ SÁDROKARTONOVÉ PŘÍČKY DVOUPLÁŠŤOVÉ TL. 150mm, CW+UW 100, DESKY 2x12,5mm
- SDK KAPOTÁŽ POD STROPĚM v ploše 6m2, S.H. 2,75m, v. 0,5m
- PLOCHA NOVÉ VRSTVY PODLHY
- NOVÉ ŽLABY, VPUSTI
- NOVÉ KONSTRUKCE (VÝPLNĚ OTVORŮ, OSTATNÍ KONST.)
- NOVÝ KERAM. OBKLADU
- NOVÉ OBLOŽENÍ STĚNY

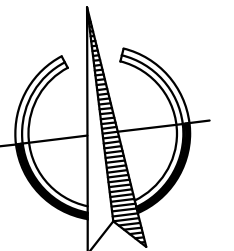

PROJEKTANT STAVEBNÍ ČÁST:		Ing. Magdaléna Stoimenovová		GASTROSEV PROJEKTOVÁNÍ GASTROPROVOZŮ GASTROSEV, s.r.o. Frýdecká 1237 739 32 Vratimov	
INVESTOR:		Základní škola Budišov nad Budišovkou Halaškovo nám. 178 747 87 Budišov nad Budišovkou			
NÁZEV AKCE:				ČÁST STAVEBNÍ:	FORMÁT:
ZŠ BUDIŠOV NAD BUDIŠOVKOU - REKONSTRUKCE KUCHYNĚ				DATUM:	STUPEŇ: DPS
OBSAH VÝKRESU:				MĚŘÍTKO:	ČÍSLO:
Půdorys 2.NP - nový stav				1 : 50	
					D.1.6