


Stavební úpravy chodníku podél ul. Generála Svobody v Budišově nad Budišovkou
KOORDINAČNÍ SITUAČNÍ VÝKRES M 1:250

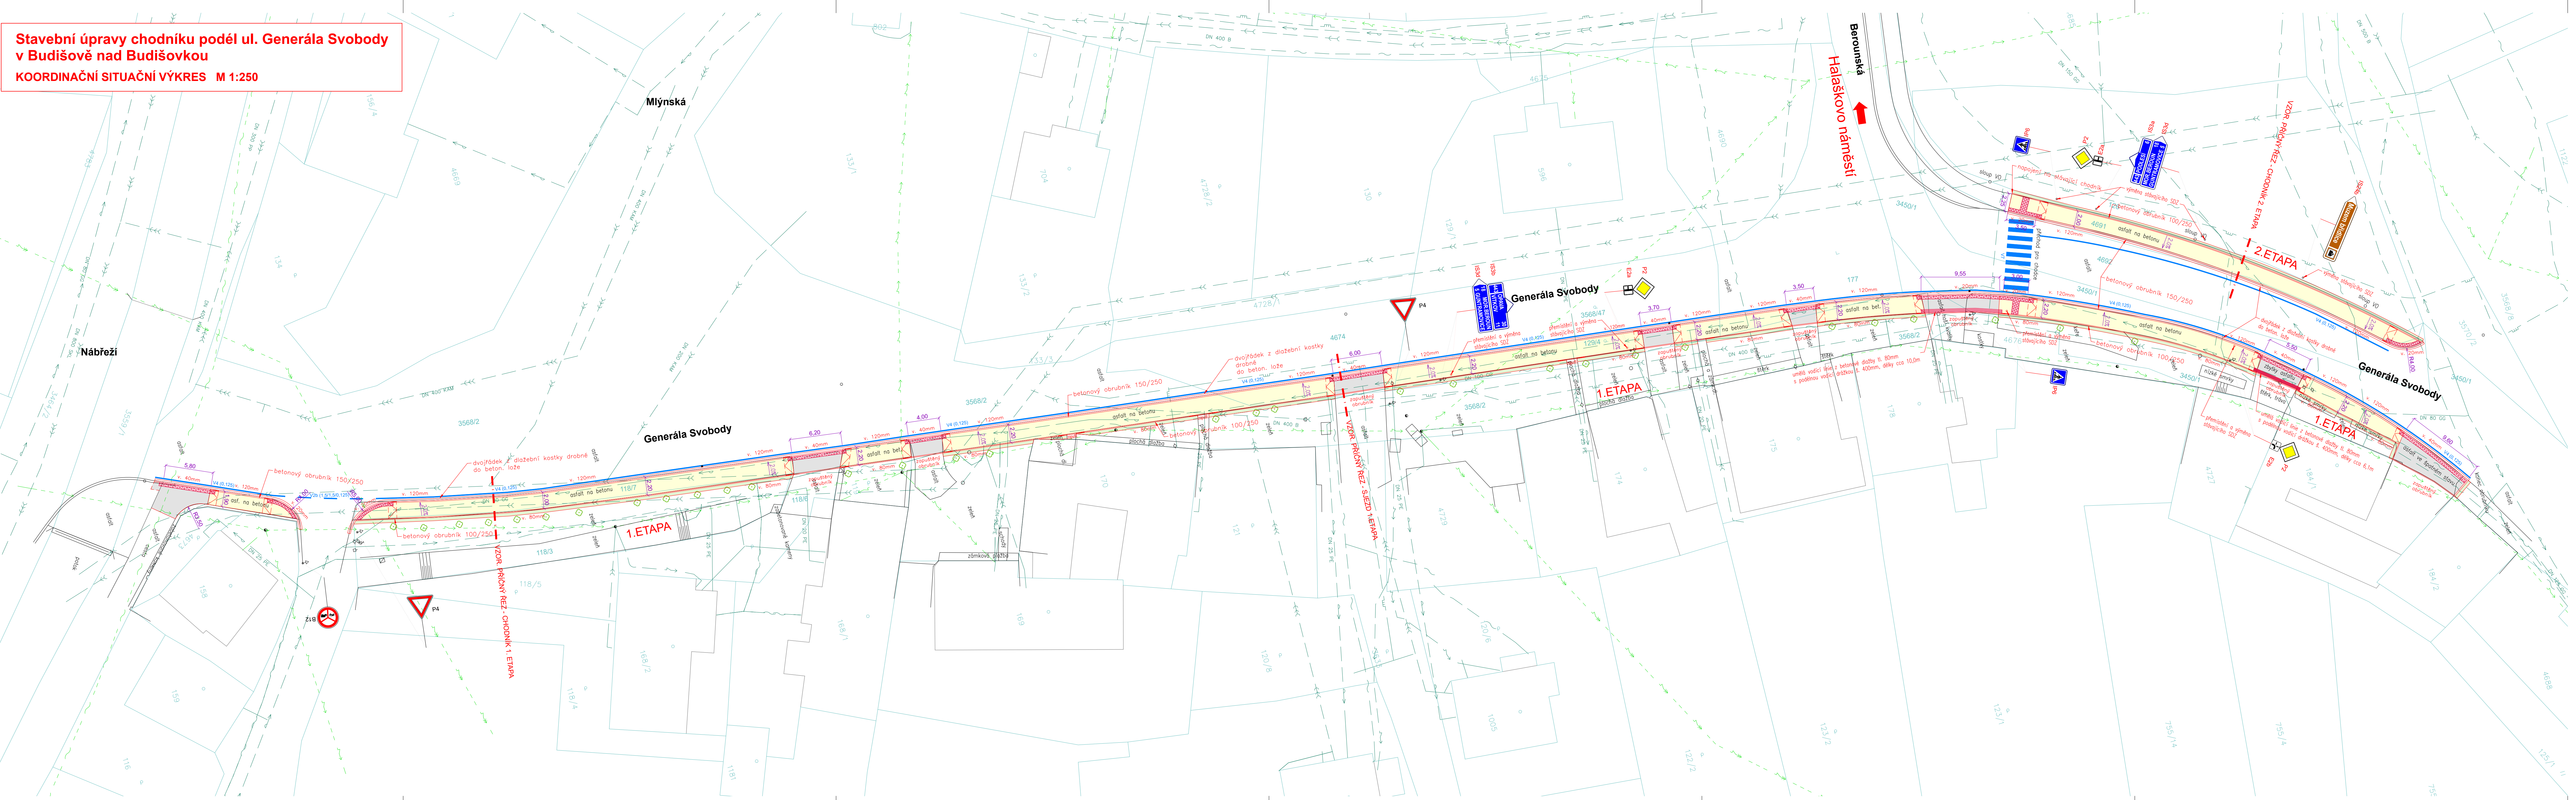

- LEGENDA PLOCH**
- CHODNÍK S POVRCHEM Z DLAŽBY ZÁMKOVÉ (ŠEDÉ) tl. 60mm
 - SJEZDY S POVRCHEM Z DLAŽBY ZÁMKOVÉ (ŠEDÉ) tl. 80mm
 - BEZBARIÉROVÁ ÚPRAVA NA CHODNÍKU - DLAŽBA ZÁMKOVÁ RELIÉFNÍ (ČERVENÁ) tl. 60mm
 - BEZBARIÉROVÁ ÚPRAVA NA SJEZDECH - DLAŽBA ZÁMKOVÁ RELIÉFNÍ (ČERVENÁ) tl. 80mm
 - BEZBARIÉROVÁ ÚPRAVA NA SJEZDECH - BETONOVÁ DLAŽBA S PODÉLNOU VODÍČÍ DŘÁŽKOU tl. 80mm
 - OHUMUSOVÁNÍ A ZATRAVNĚNÍ

- LEGENDA ČAR**
- STÁVAJÍCÍ STAV
 - NAVRŽENÉ ÚPRAVY
 - KATASTR. MAPA - HRANICE PARCEL
 - KATASTR. MAPA - VNITŘNÍ KRESBA PARCEL
 - OBNOVA VODOROVNĚHO DOPRAVNÍHO ZNAČENÍ

- LEGENDA STÁV. INŽ. SÍTÍ**
- SDĚLOVACÍ VEDENÍ CETIN PODZEMNÍ
 - SDĚLOVACÍ VEDENÍ CETIN NADZEMNÍ
 - ELEKTRICKÉ VEDENÍ NN PODZEMNÍ
 - ELEKTRICKÉ VEDENÍ NN NADZEMNÍ
 - ELEKTRICKÉ VEDENÍ VN NADZEMNÍ
 - VODOVODNÍ RÁD A VODOVODNÍ PŘÍPOJKY
 - KANALIZACE DEŠŤOVÁ
 - KANALIZACE SPLAŠKOVÁ
 - KANALIZACE JEDNOTNÁ
 - PLYNOVOD STL PODZEMNÍ

- STÁVAJÍCÍ SVISLÉ DOPRAVNÍ ZNAČENÍ

Souřadnicový systém S-JTSK		Výškový systém Bpv	
OBJEDNATEL	Město Budišov nad Budišovkou, Halaškovo náměstí 2, 747 87 Budišov nad Budišovkou	Ing. Martin ŠWIATEK IČO 06275624 projektová činnost ve výstavbě	C
PROJEKTANT	Ing. Martin Šwiatek, Dolní Markklovice 392, 735 72 Petrovice u Karvíné		
ZODP. PROJEKTANT	Ing. Kateřina Šwiatková		
VYPRACOVAL	Ing. Martin Šwiatek		
KRAJ	Moravskoslezský	DATUM	10/2021
KATASTRÁLNÍ ÚZEMÍ	Budišov nad Budišovkou (okres Opava), 615501	FORMÁT	14xA4
NÁZEV AKCE	STAVEBNÍ ÚPRAVY CHODNÍKU PODÉL UL. GENERÁLA SVOBODY V BUDIŠOVĚ n. B.	MĚŘÍTKO	1:250
NÁZEV PŘÍLOHY	KOORDINAČNÍ SITUAČNÍ VÝKRES	ÚČEL	DPS
		Č. ZAKÁZKY	Z19/023
		Č. SOUPRAVY	Č. PŘÍLOHY
			C.2