


3.NP - VSTUPNÍ BYTY

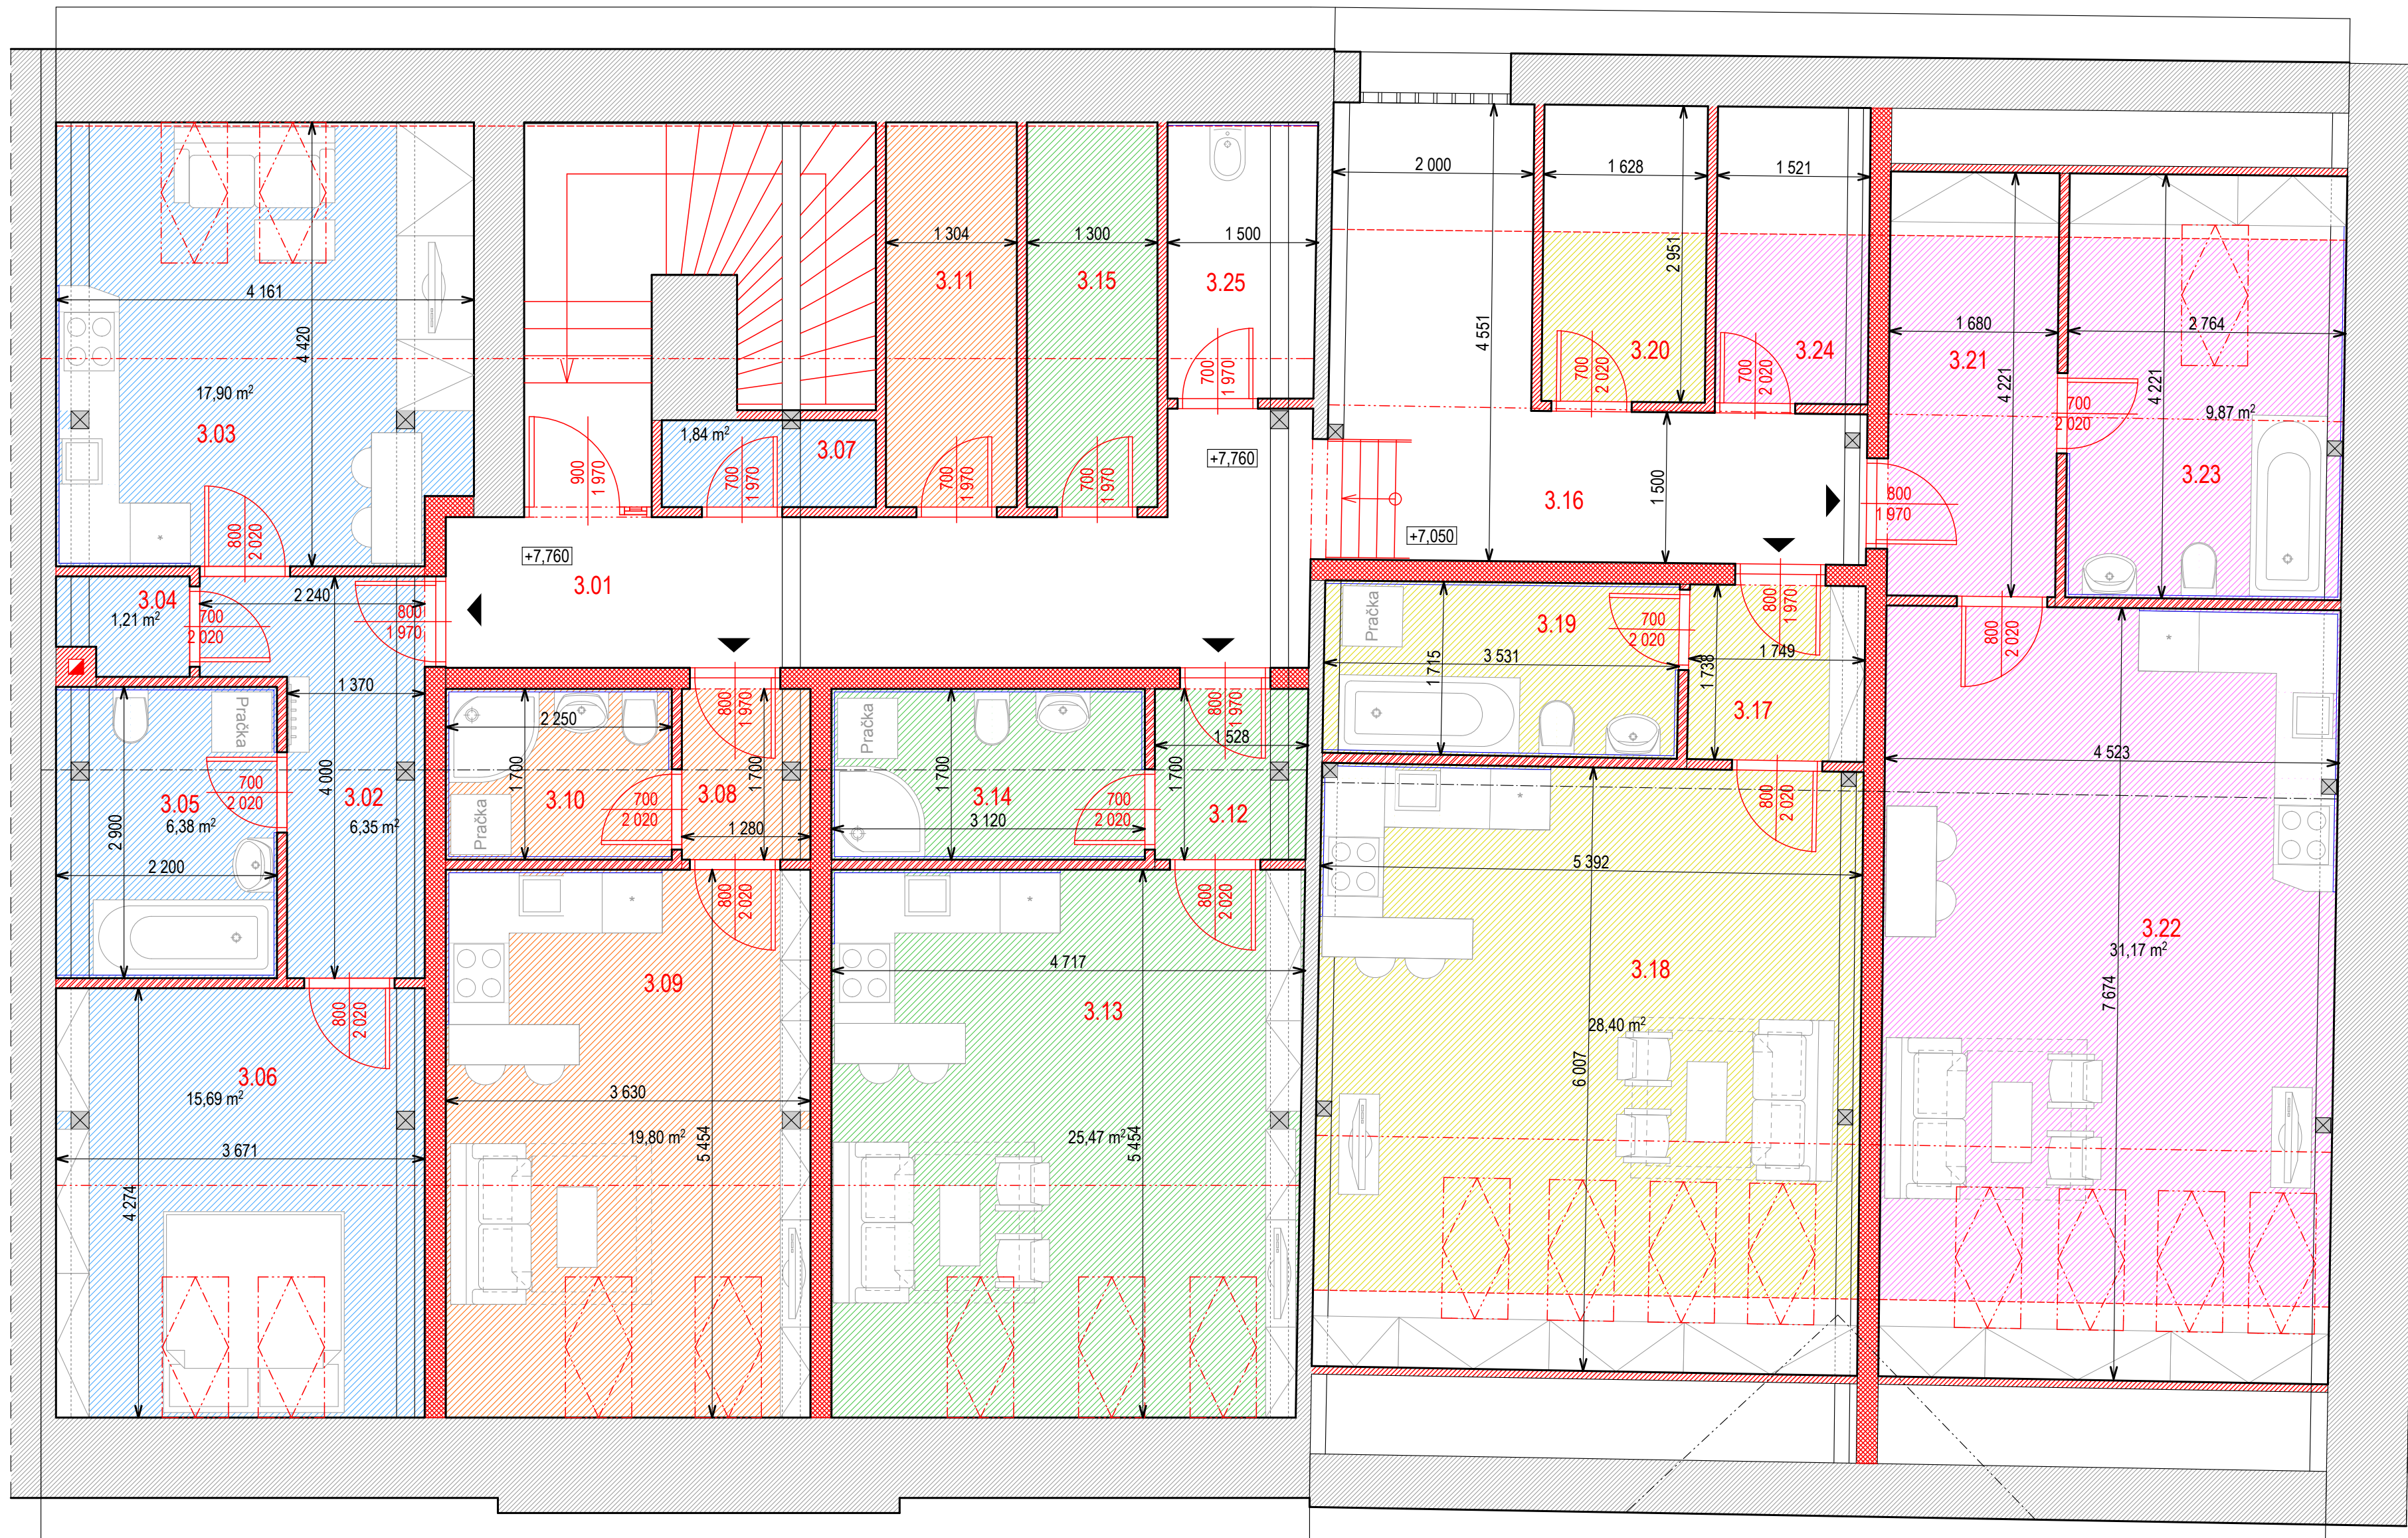

LEGENDA MÍSTNOSTÍ

OZN.	ÚČEL MÍSTNOSTI	PLOCHA m ²
3.01	SPOLEČNÁ CHODBA	14,33
3.02	ZÁDVEŘÍ	6,35
3.03	OBYVACÍ POKOJ + KUCHYNĚ	17,90
3.04	KOMORA	1,33
3.05	KOUPELNA + WC	6,38
3.06	LOŽNICE	15,69
3.07	KÓJE	5,24
3.08	ZÁDVEŘÍ	2,18
3.09	OBYVACÍ POKOJ + KUCHYNĚ	19,80
3.10	KOUPELNA + WC	3,83
3.11	KÓJE	4,20
3.12	ZÁDVEŘÍ	2,57
3.13	OBYVACÍ POKOJ + KUCHYNĚ	25,47
3.14	KOUPELNA + WC	5,30
3.15	KÓJE	3,95
3.16	SPOLEČNÁ CHODBA	14,19
3.17	ZÁDVEŘÍ	3,06
3.18	OBYVACÍ POKOJ + KUCHYNĚ	28,40
3.19	KOUPELNA + WC	6,10
3.20	KÓJE	2,74
3.21	ZÁDVEŘÍ	6,02
3.22	OBYVACÍ POKOJ + KUCHYNĚ	30,97
3.23	KOUPELNA + WC	9,87
3.24	KÓJE	2,56
3.25	ÚKLIDOVÁ MÍSTNOST	3,88

BYT	celková plocha bytu
BYT 1	52,89m ²
BYT 2	30,01m ²
BYT 3	37,29m ²
BYT 4	40,3m ²
BYT 5	49,42m ²

±0,000 = na úrovni 1.NP

STAVEBNÍ ÚPRAVY BYTOVÉHO DOMU

Místo: parc.č. 61, 62, k.ú. Budišov nad Budišovkou, obec: Budišov nad Budišovkou
 Investor: Město Budišov nad Budišovkou, Halaškovo náměstí 2, 747 87 Budišov nad Budišovkou
 Stupeň: DSP
 Zodp. projektant: Ing. Jaromír Krejčí, ČKAIT 1102641
 Vypracovala: Kristýna Mučková, TAYLORTEAM s.r.o.
 Datum: duben 2017



TAYLORTEAM s.r.o.
 Lužická 1308/16, 747 06 Opava
 IČ 278 49 619, DIČ CZ 278 49 619
 www.taylorteam.cz